


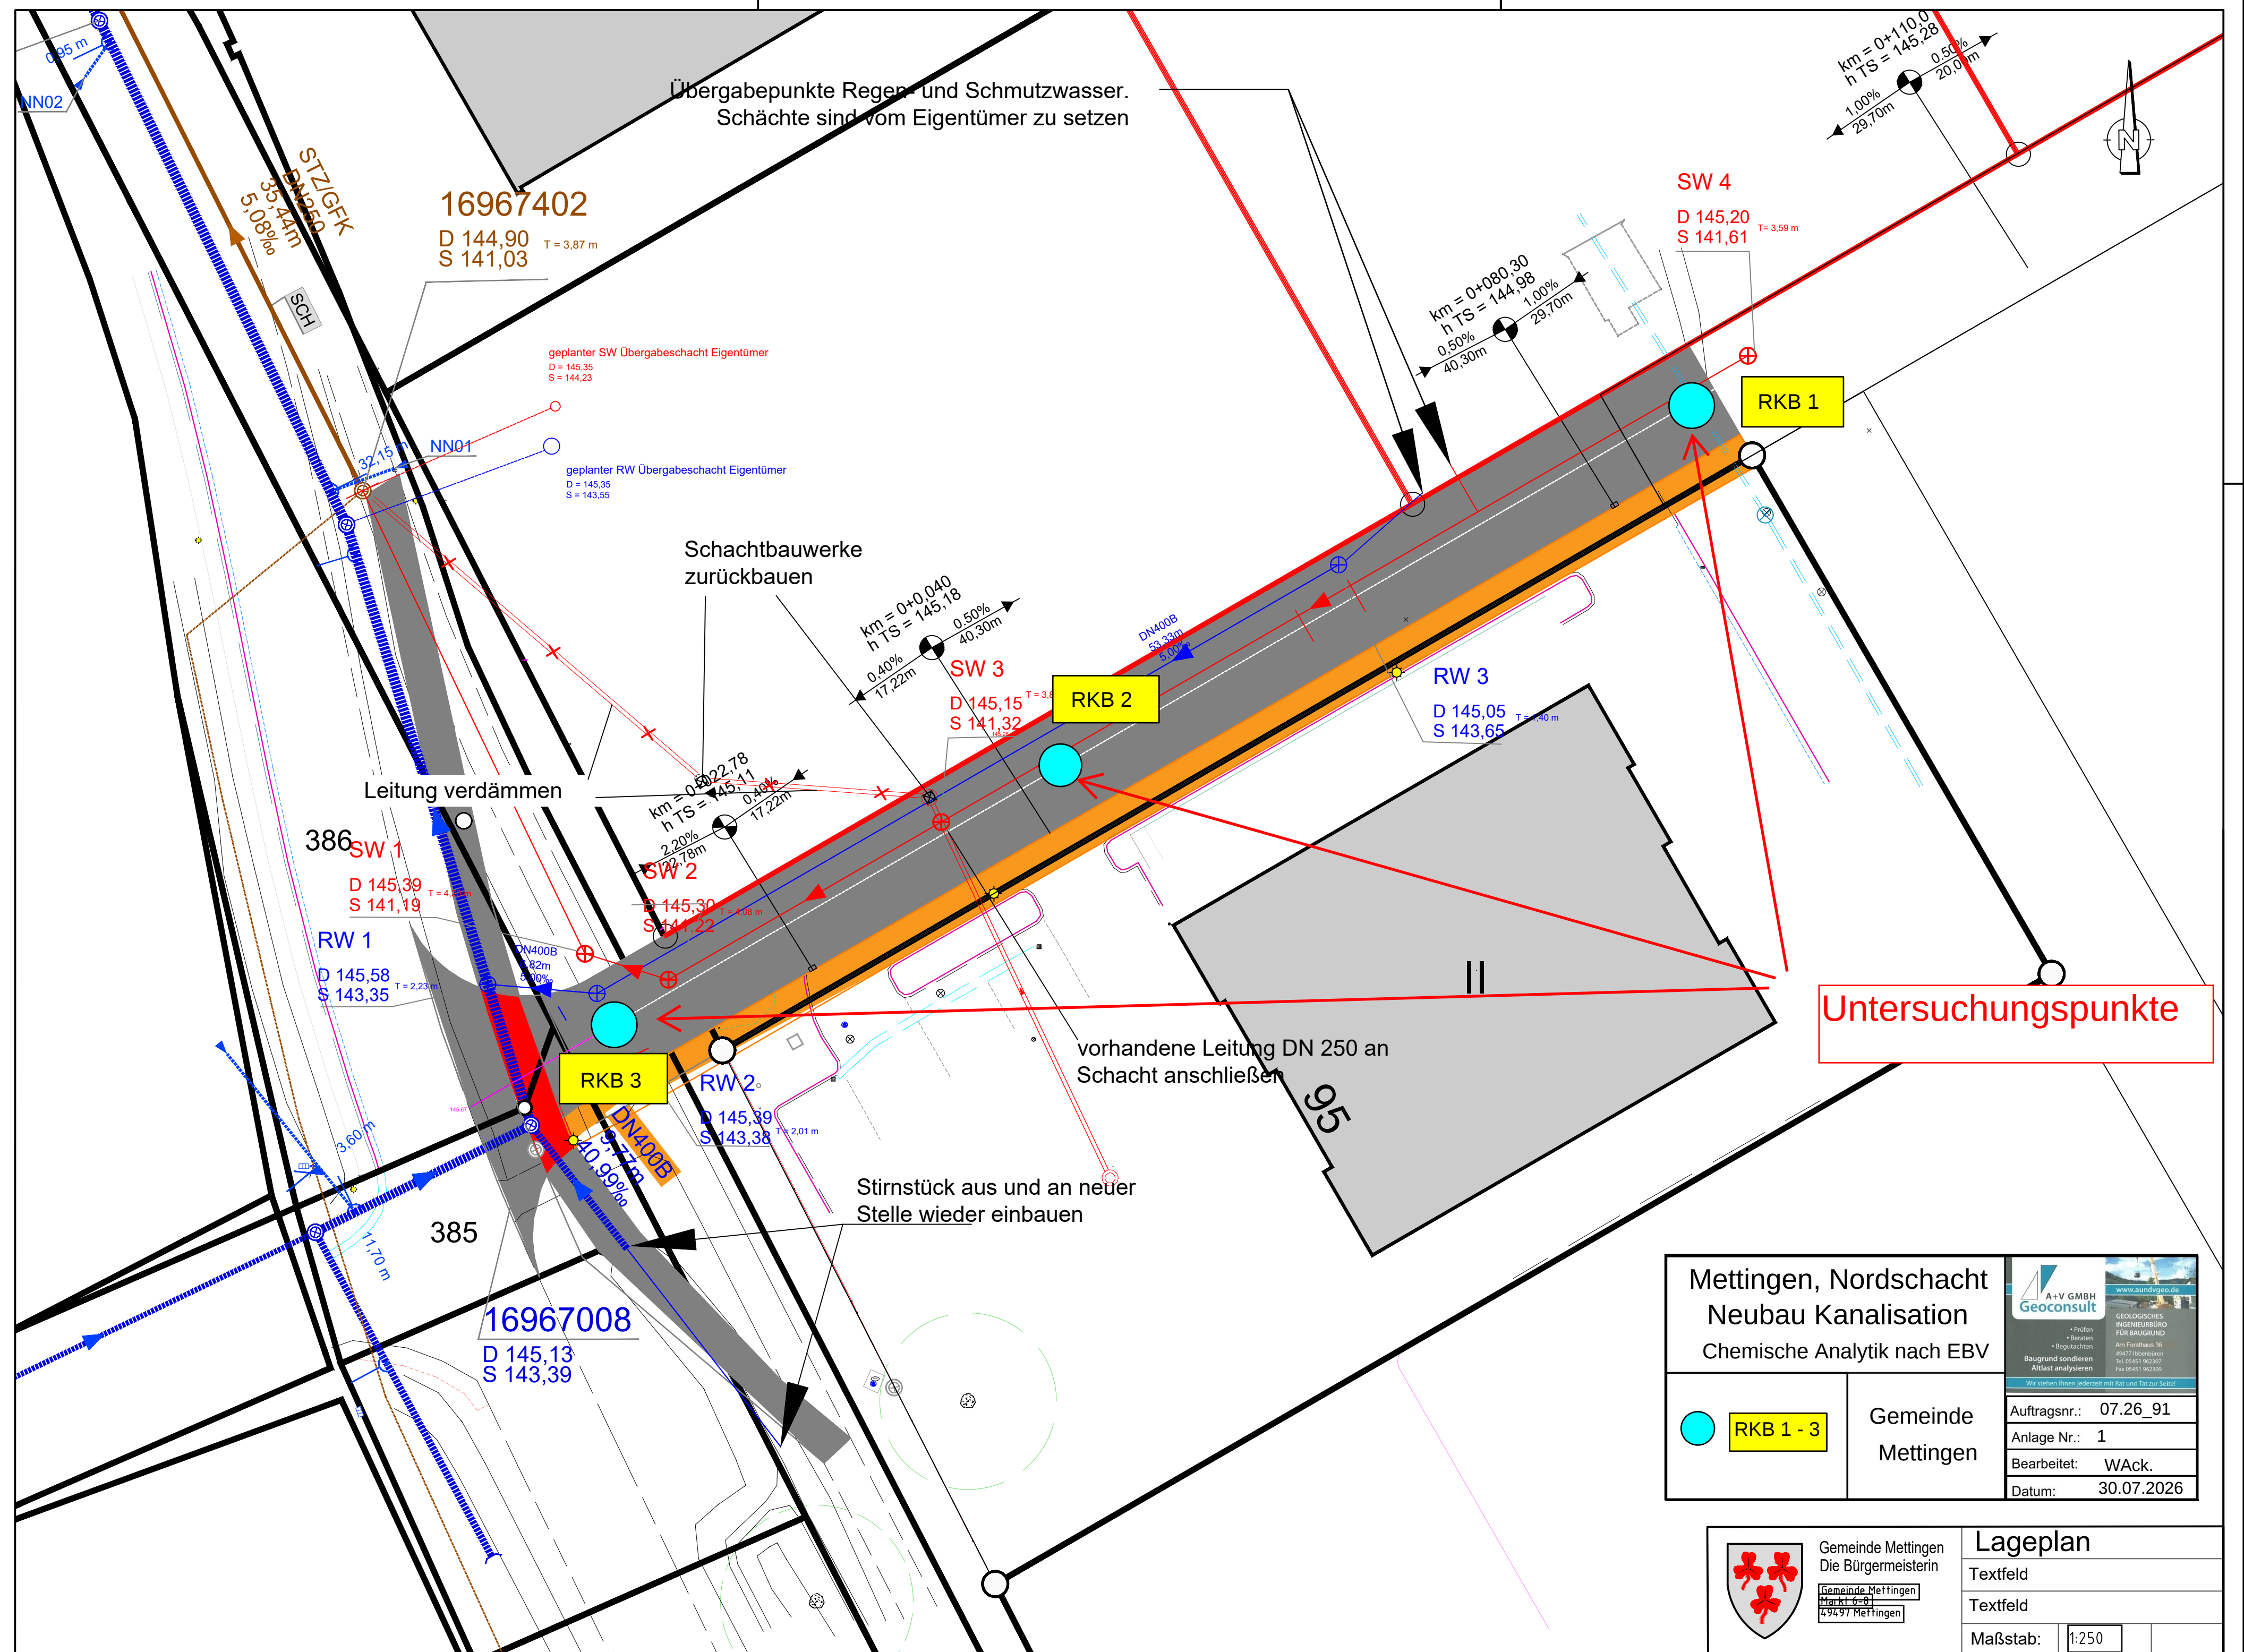

Mettingen, Nordschacht
Neubau Kanalisation
Chemische Analytik nach EBV

RKB 1 - 3

Gemeinde
Mettingen

Auftragsnr.: 07.26_91
Anlage Nr.: 1
Bearbeitet: WACK.
Datum: 30.07.2026

Gemeinde Mettingen
Die Bürgermeisterin

Gemeinde Mettingen
Markt 6-8
49497 Mettingen

Lageplan

Textfeld

Textfeld

Maßstab: 1:250