


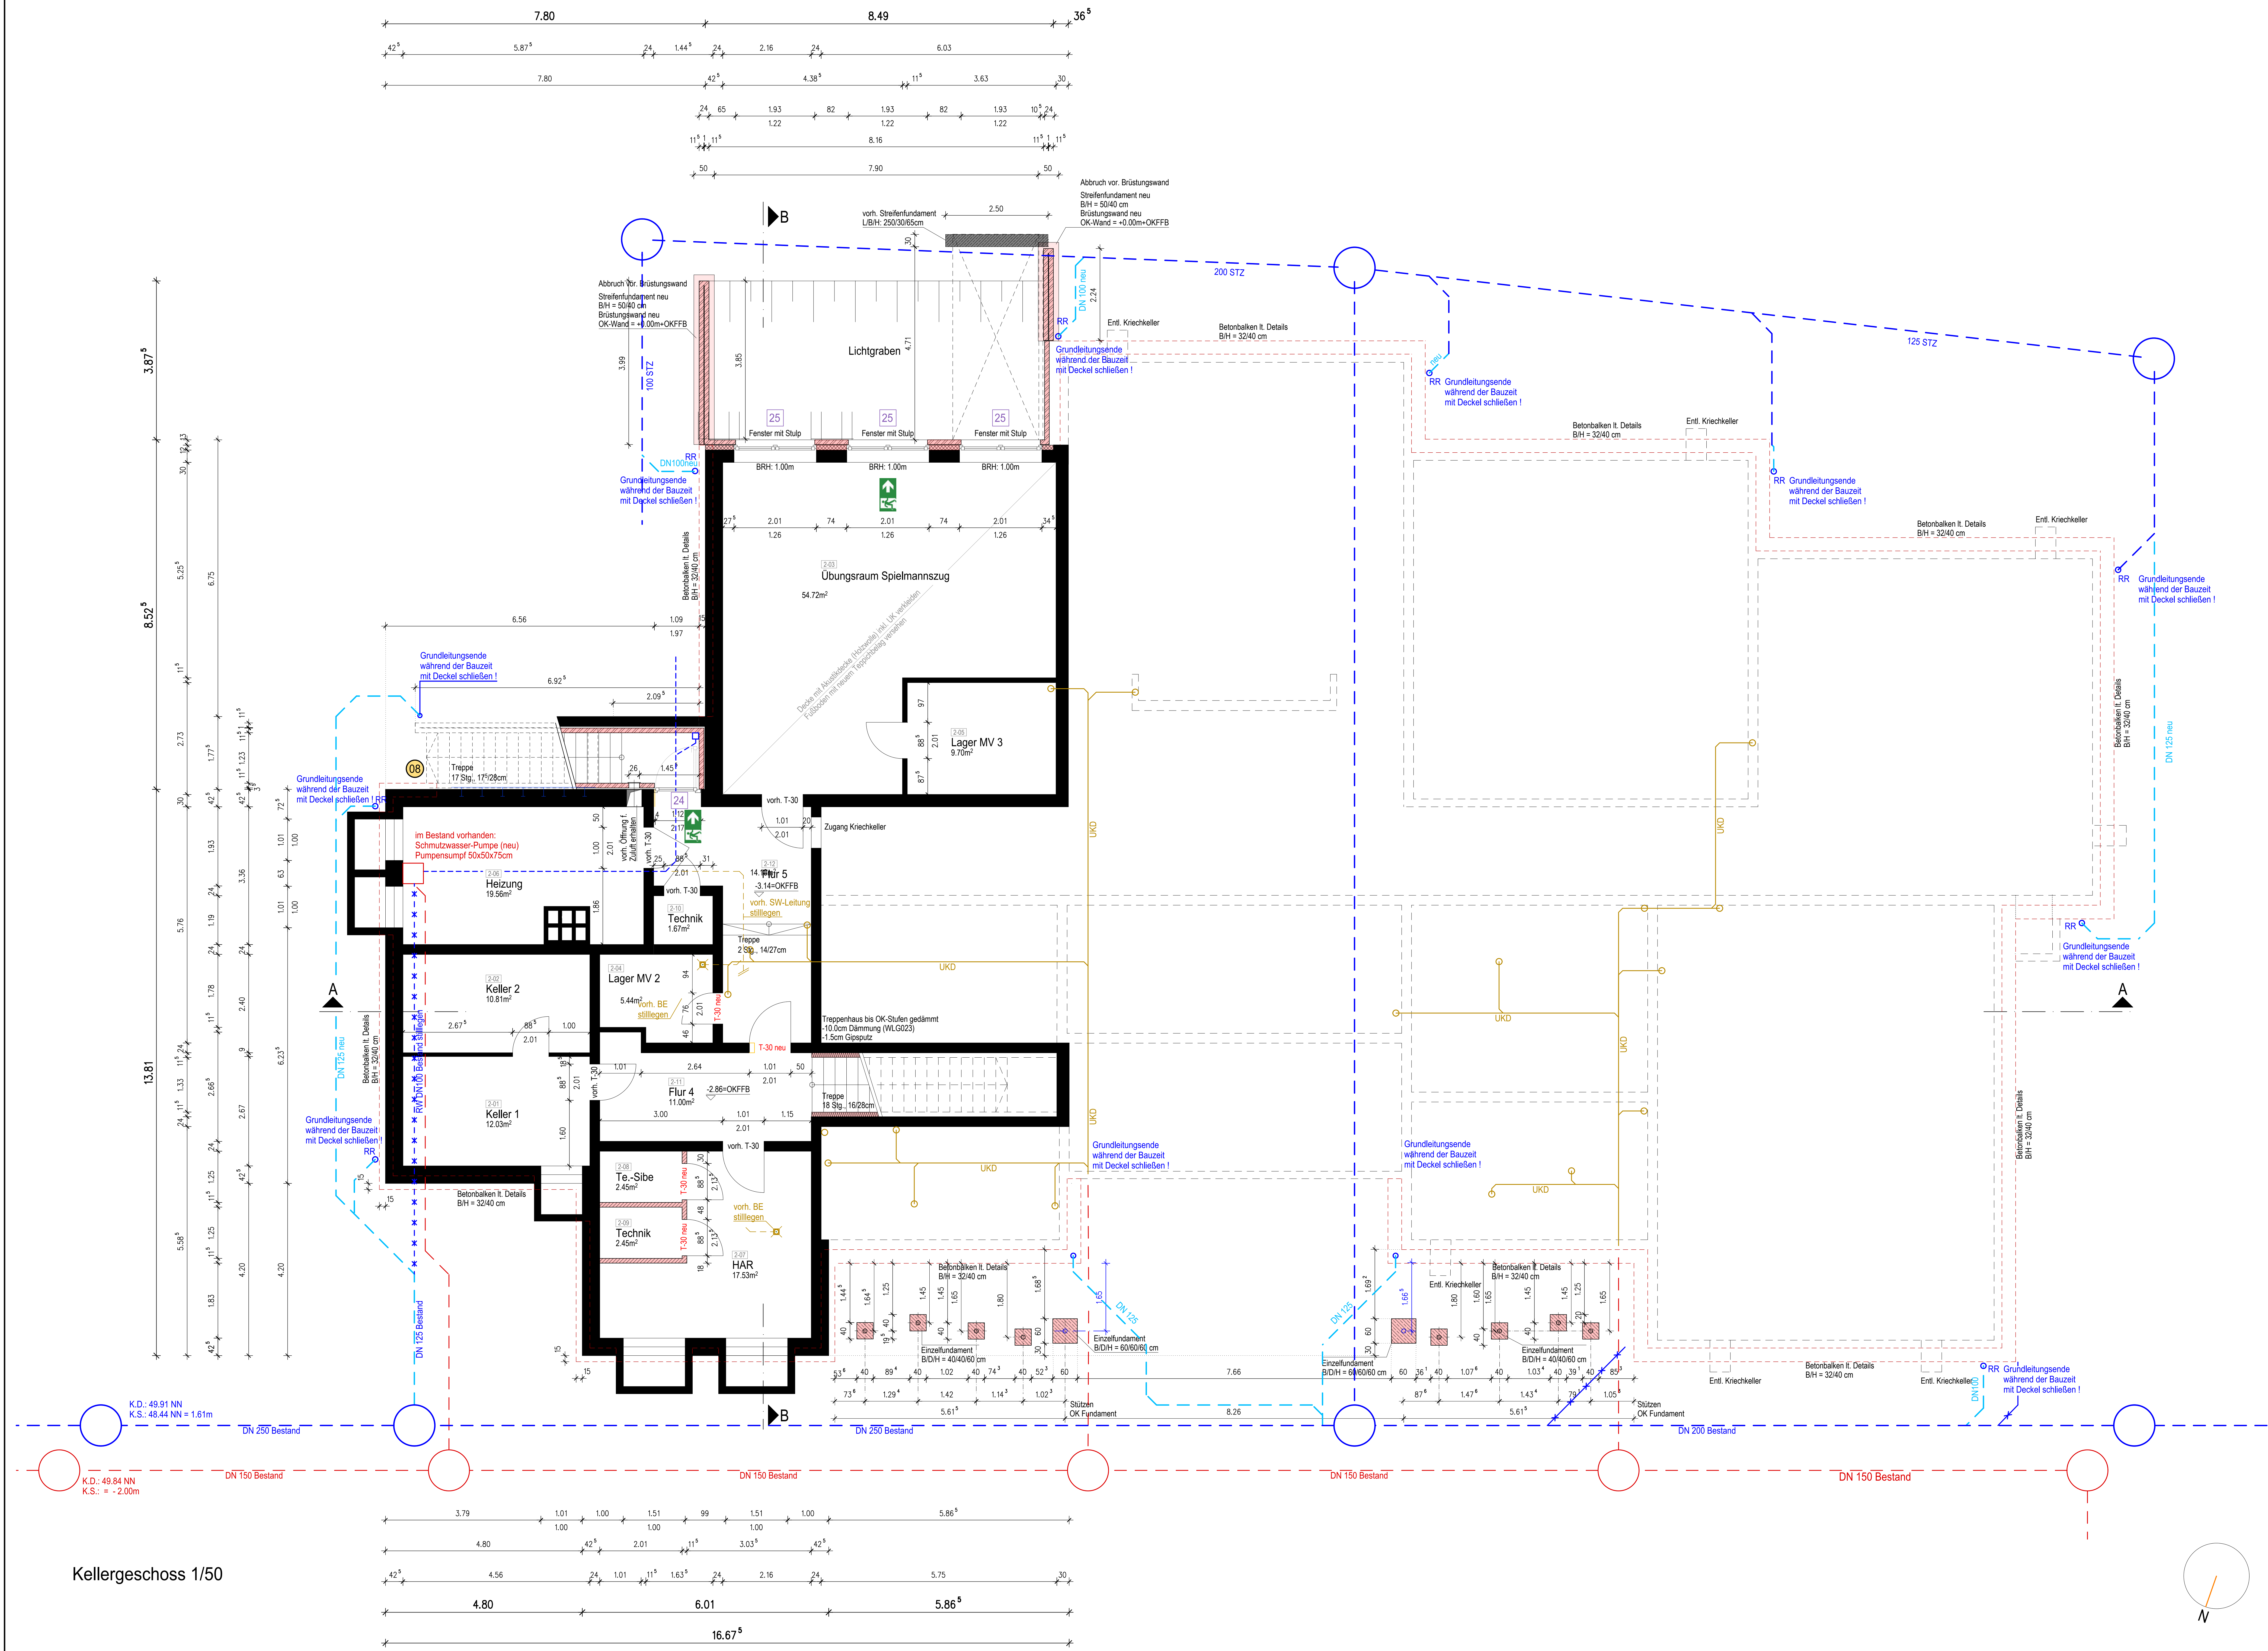

- Bestand
- Mauerwerk innen NEU
- Verblender außen NEU
- Dämmung NEU
- RW Grundleitung vorhanden
- RW Grundleitung vorhanden STILLLEGEN
- RW Grundleitung NEU
- SW Grundleitung vorhanden
- SW Grundleitung vorhanden STILLLEGEN
- SW Grundleitung UK Decke NEU
- Abbruch
- Positionsnummer LV Fenster
- RW Schacht vorhanden
- SW Schacht vorhanden

- WS Wandschlitz
- DS Deckenschlitz
- WD Wanddurchbruch
- DD Deckendurchbruch
- FD Fußbodendurchbruch
- SD Schließendurchbruch
- OK Oberkante
- UD Unter Decke
- FF Fertigfußboden
- FS Fertigsturz
- RS Rohsohle
- BRH Brüstungshöhe (fertig ab OKFFB)
- DF Dachflächenfenster
- LK Lichtkuppel
- AK Außenkante
- RW Regenwasserfallrohr
- SW Schmutzwasser

Projekt:
Energetische Sanierung Hamaland-Schule - Standort Lünten
Schulweg 6 - 48691 Vreden-Lünten

Bauherrschaft:
Stadt Vreden
Burgstraße 14 - 48691 Vreden

BÜTER | HEMSING
ARCHITECTURBÜRO

Am Alten Stadtgraben 6 - 48691 Vreden - 0049 2564 98135 - info@butter-hemsing.de

Blatt: Ausführungsplanung
Grundriss Kellergeschoss

Index: A1-J Datum: 09.09.2026 Maßstab: 1 : 50 Projekt-Nr.: 24-057

Bauherrschaft: Architekt:

Dieser Plan ist urheberrechtlich geschützt. - Weitergabe und Vervielfältigung ohne Erlaubnis ist untersagt