



Detail Baumbett 1


Schnitt A - A

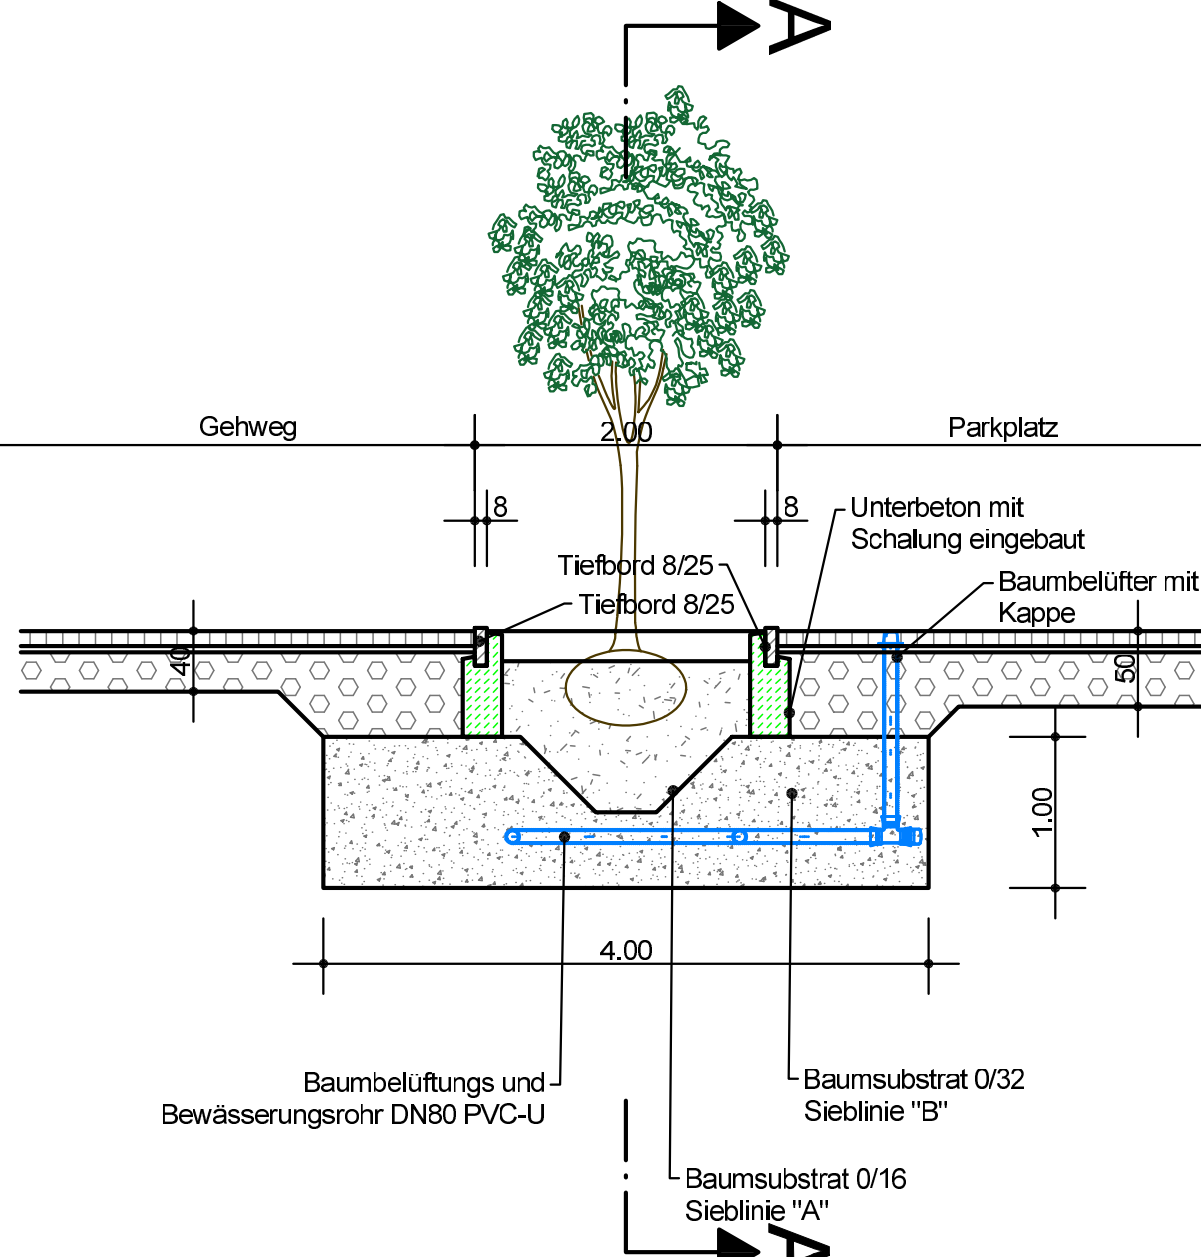

Schnitt B - E

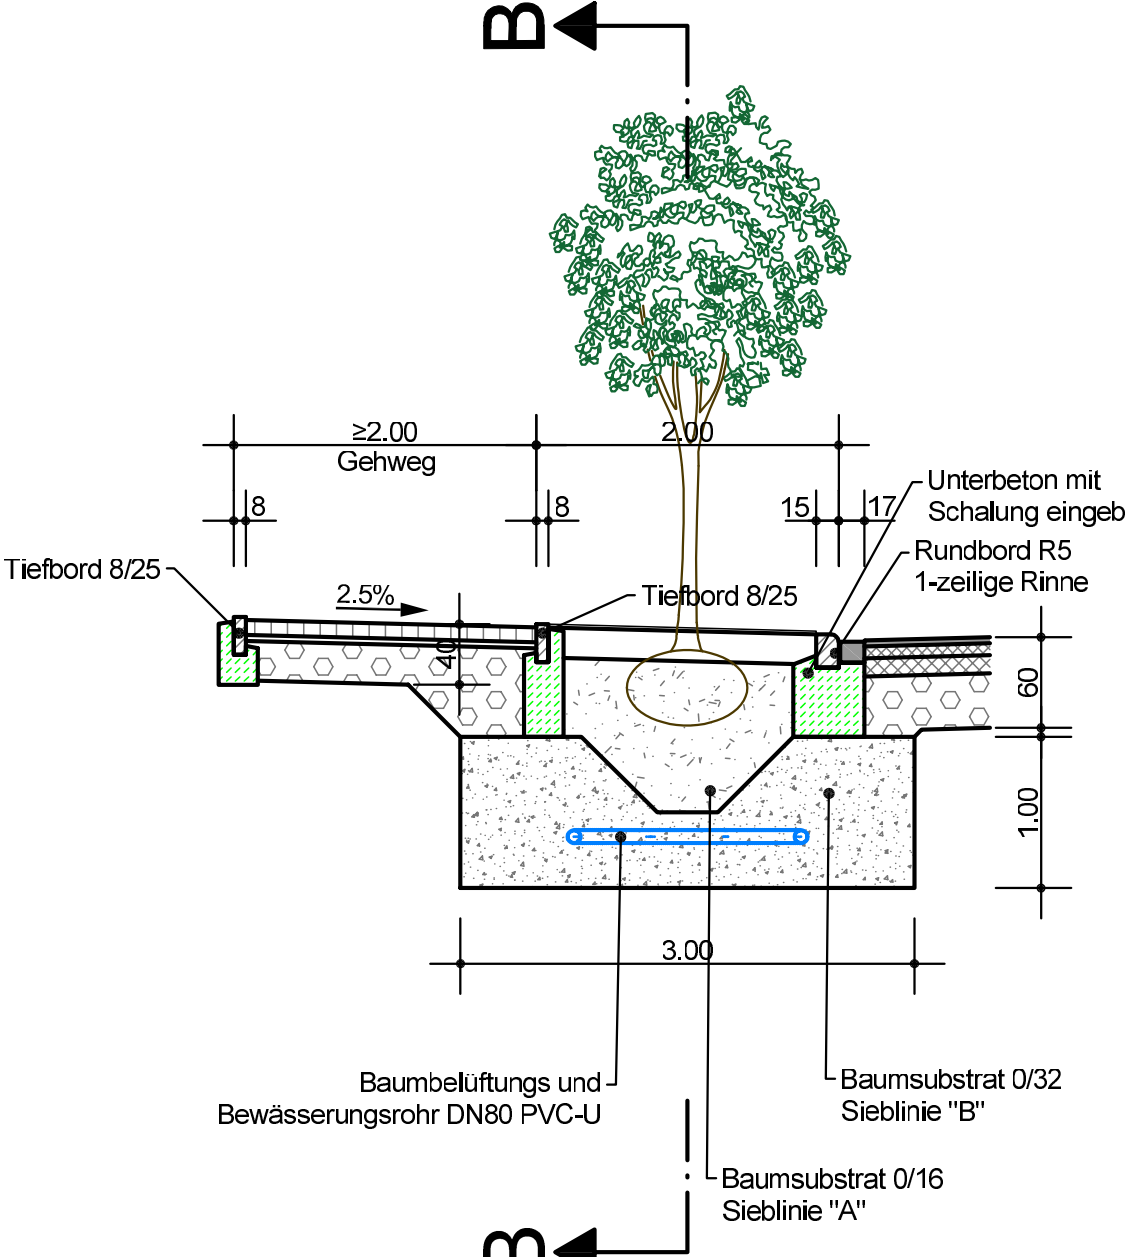


Grundriss

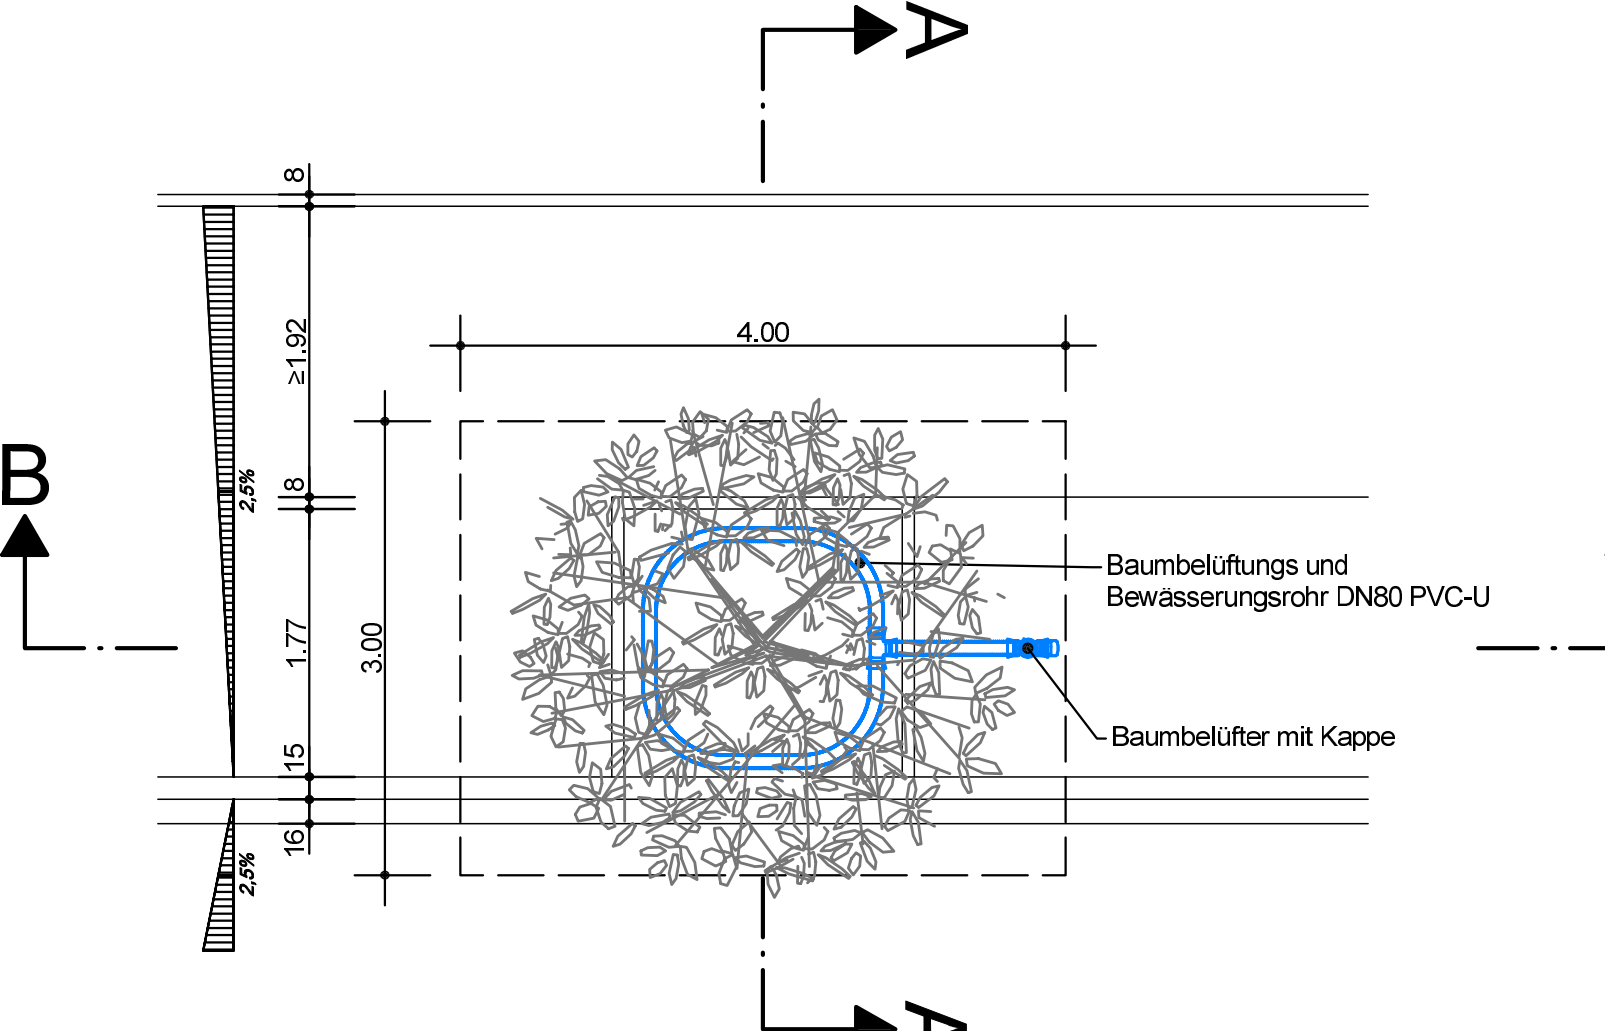


Detail Baumbet 2


Schnitt A - A

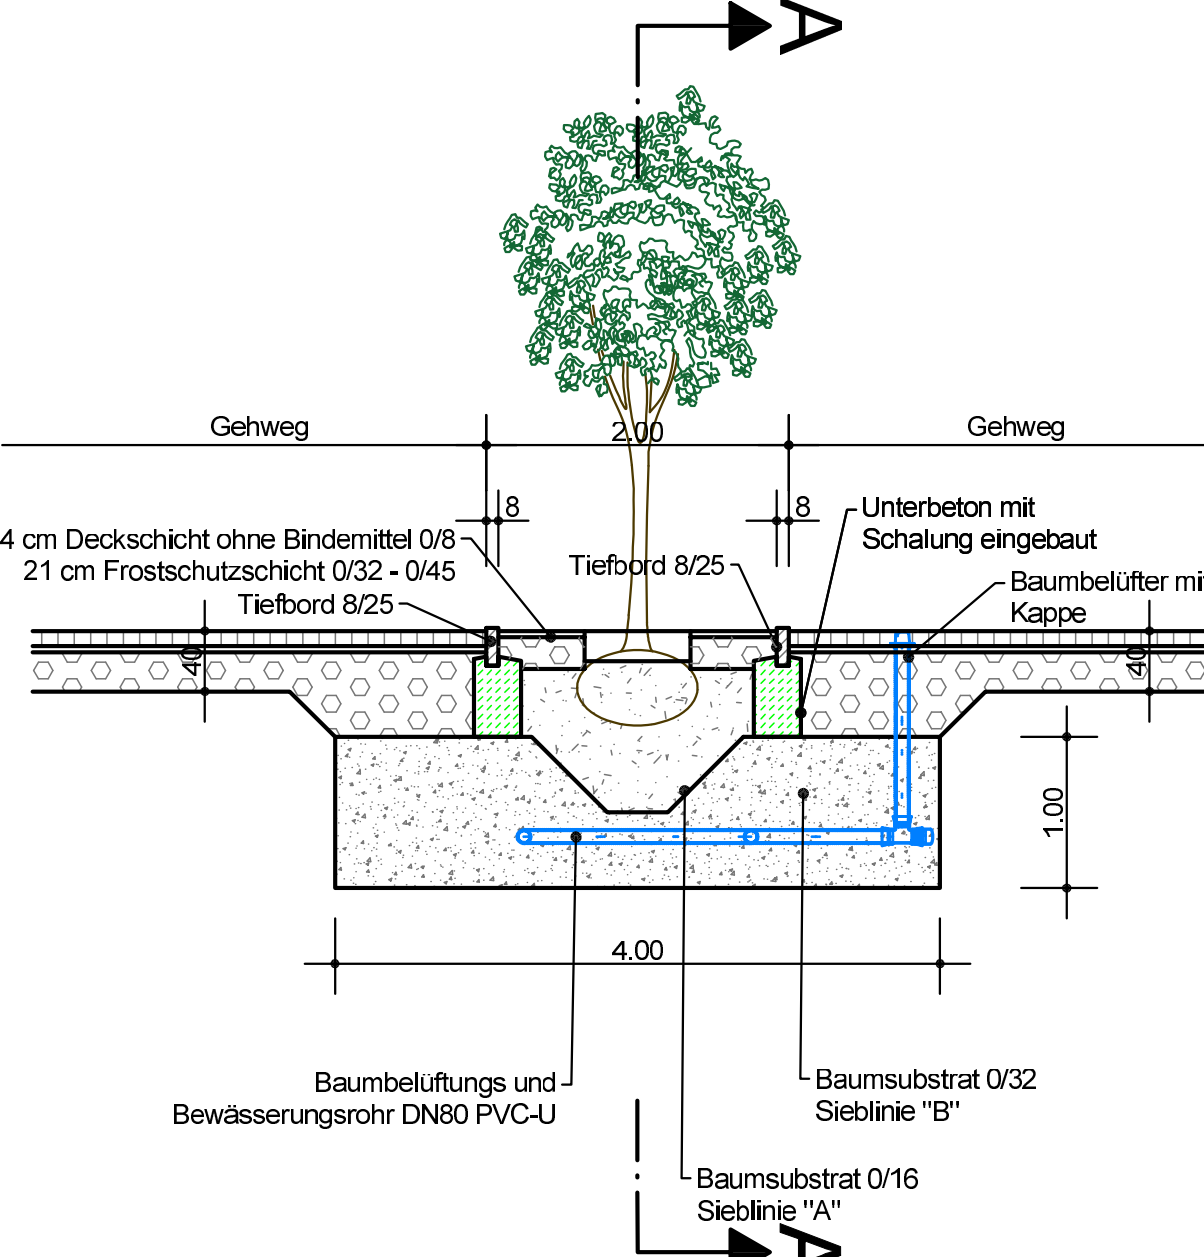


Schnitt B - I

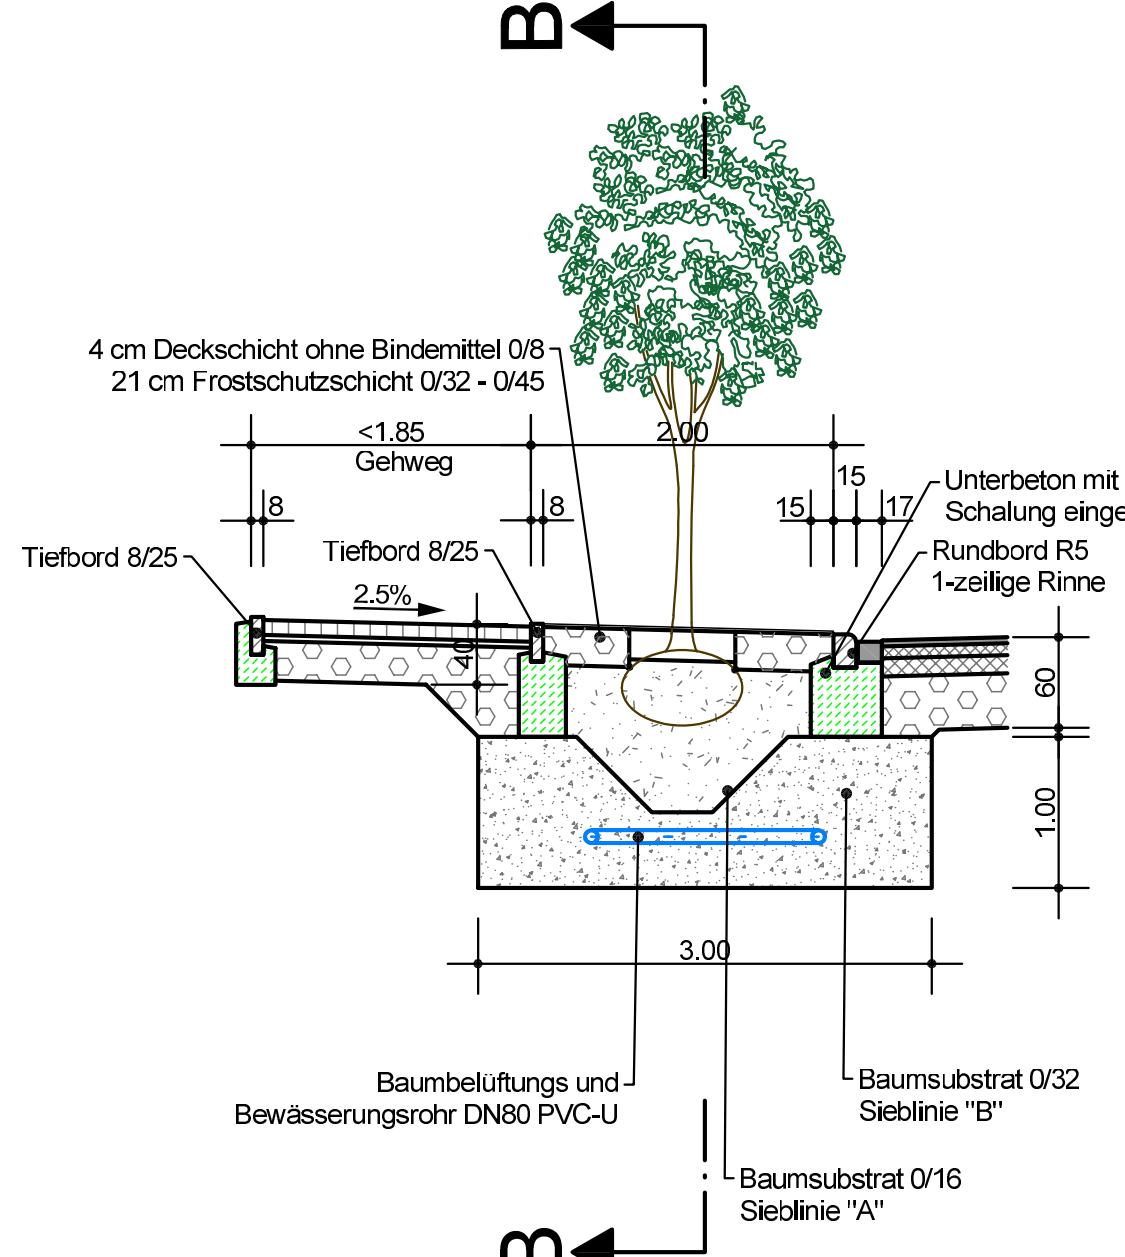

Grundris

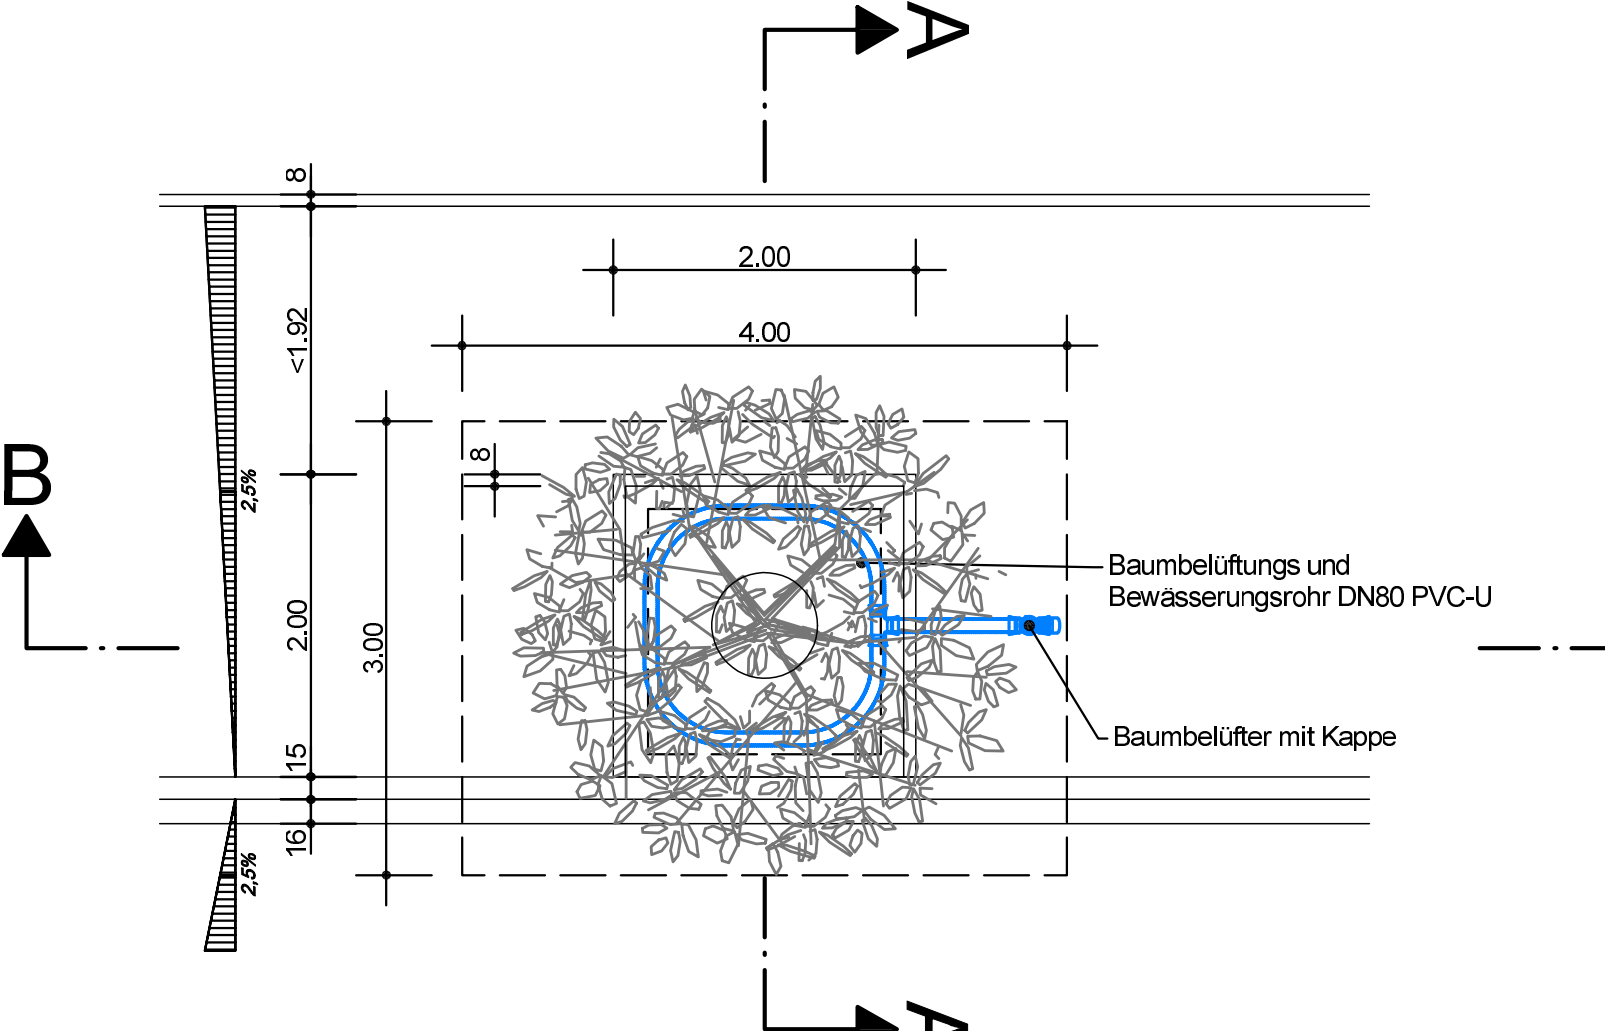

Nur für die Ausschreibung

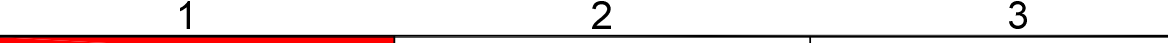

 Ingenieurbüro WELLING & Partner Beratende Ingenieure im Bauwesen	33142 Büren Jühlingrind 7 Tel. 02591/1827	Aufgestellt:	
		Reg. Nr.: 22341 Datei: 22341DET.dwg	bearb.: Jun. 2026 g82: Jun. 2026

 Regionalniederlassung Sauerland - Hochstift Lanfertsweg 2, 59872 Meschede	 Straßen.NRW Landesbetrieb Straßenbau Nordrhein-Westfalen	Projekt-Nr. 06-1666
--	--	-----------------------------------

No.	Nr. des Beschlusses	Datum	Zeich.

Entwurf

Landesbetrieb Straßenbau Nordrhein-Westfalen		Unterlage / Blatt-Nr.: 16.6 / 1
Straße: L 734 Abschnitt: 1 Station:		Detailplan Baumbeet
PROJIS-Nr.:		Maßstab: 1 : 50
Instandsetzung und fahrradfreundliche Umgestaltung der L734 (Hauptstraße)		
Entwurfsdatum: aufgestellt: der Leiter der Regionalniederlassung auerland - Hochstift A.		