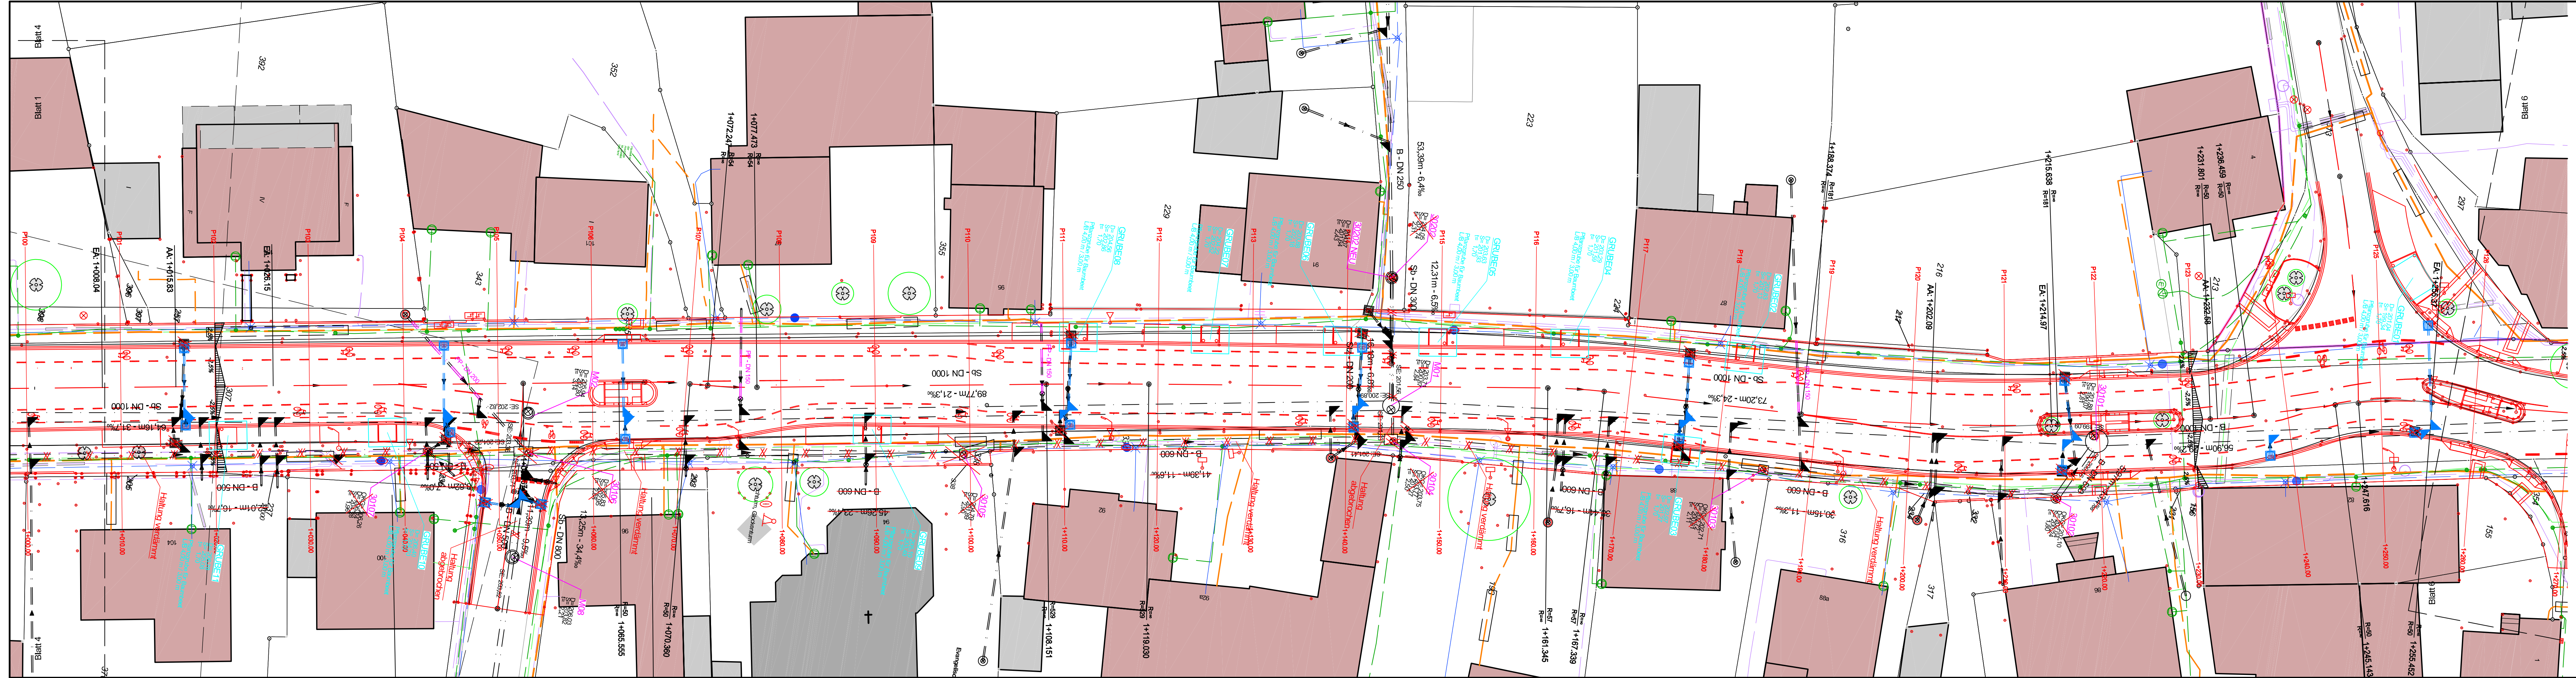


 Ingenieurbüro WELLING & Partner Beratende Ingenieure im Bauwesen	Aufgestellt:	
	33142 Buren Jühngrund 7 Tel. 0295 1/1827 Fax 0295 1/6608	Reg. Nr.: 22341 Datei: 22341KLA.dwg 22341KLA5.plt 08.06.2026
	bearb.: Juni 2025 ML gez.: Juni 2025 ML gepr.: Juni 2025 WE	

 Regionalniederlassung Sauerland - Hochstift Lanfertsweg 2, 59872 Meschede	Straßen.nrw Landesbetrieb Straßenbau Nordrhein-Westfalen	
	Projekt-Nr. 06-1666	

Nr.	Art der Änderung	Datum	Zeichen

Entwurf	
Landesbetrieb Straßenbau Nordrhein-Westfalen	
Unterlage / Blatt-Nr.: 8.1/5	
Entwässerung Lageplan 5	
Stat: 1+000 - 1+260	
Maßstab: 1: 250	
Instandsetzung und fahrradfreundliche Umgestaltung der L734 (Hauptstraße)	
Entwurfsdatum: Aufgestellt: Der Leiter der Regionalniederlassung Sauerland - Hochstift i.A.	