




Nur für die Ausschreibung

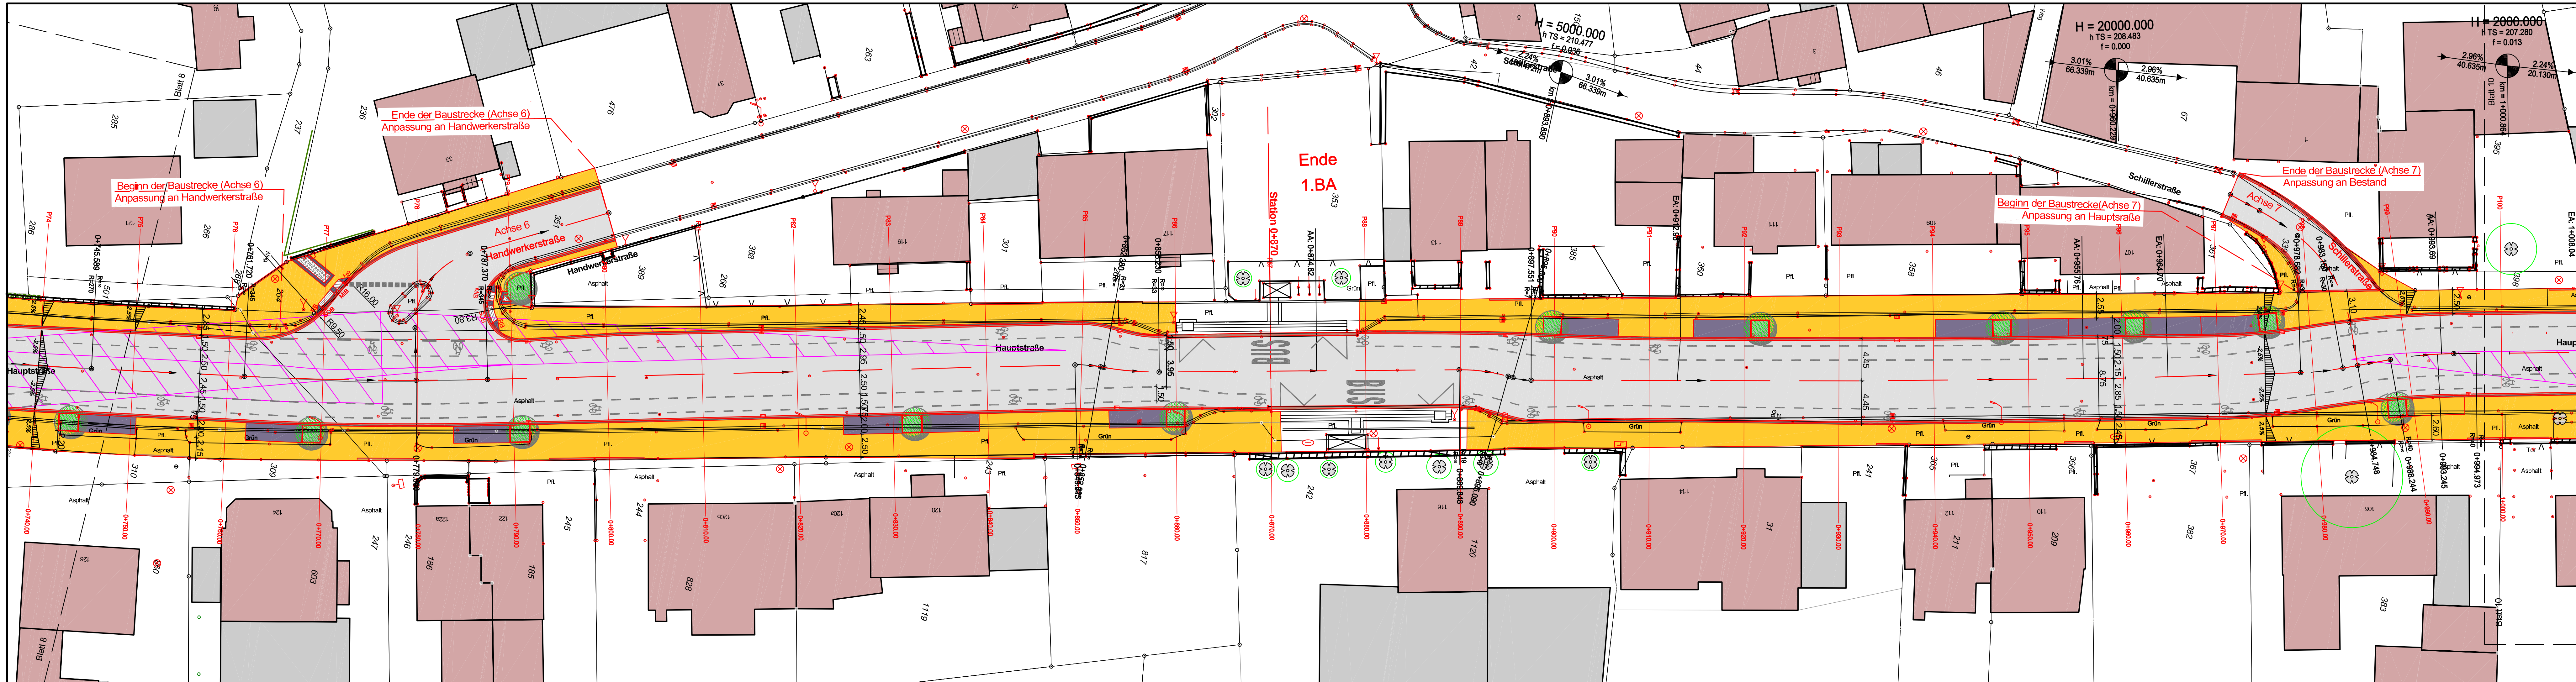

**Ingenieurbüro
WELLING & Partner**
Beratende Ingenieure im Bauwesen

33142 Büren
Jühengrund 7
Tel. 0295 1/1827
Fax 0295 1/6508

Aufgestellt:

Reg. Nr.: 22341
Datei: 22341CLA.dwg
22341STLA9.plt
08.09.2026

bearb.: Juni. 2026
gez.: Juni. 2026
gepr.: Juni. 2026

**Regionalniederlassung
Sauerland - Hochstift**
Lanfertsweg 2, 59872 Meschede

Straßen.nrw
Landesbetrieb Straßenbau Nordrhein-Westfalen

Projekt-Nr.
06-1666

Nr.	Art der Änderung	Datum	Zeichen

Entwurf

Landesbetrieb Straßenbau Nordrhein-Westfalen

Straße: L 734 Abschnitt: 1 Station:

PROJIS-Nr.:

Unterlage / Blatt-Nr.: 5/9

Lageplan 9
Stat: 0+740 - 1+000

Maßstab: 1 : 250

Instandsetzung und fahrradfreundliche Umgestaltung der L734 (Hauptstraße)

Entwurfsdatum:
Aufgestellt:

Der Leiter der Regionalniederlassung
Sauerland - Hochstift

i.A.