



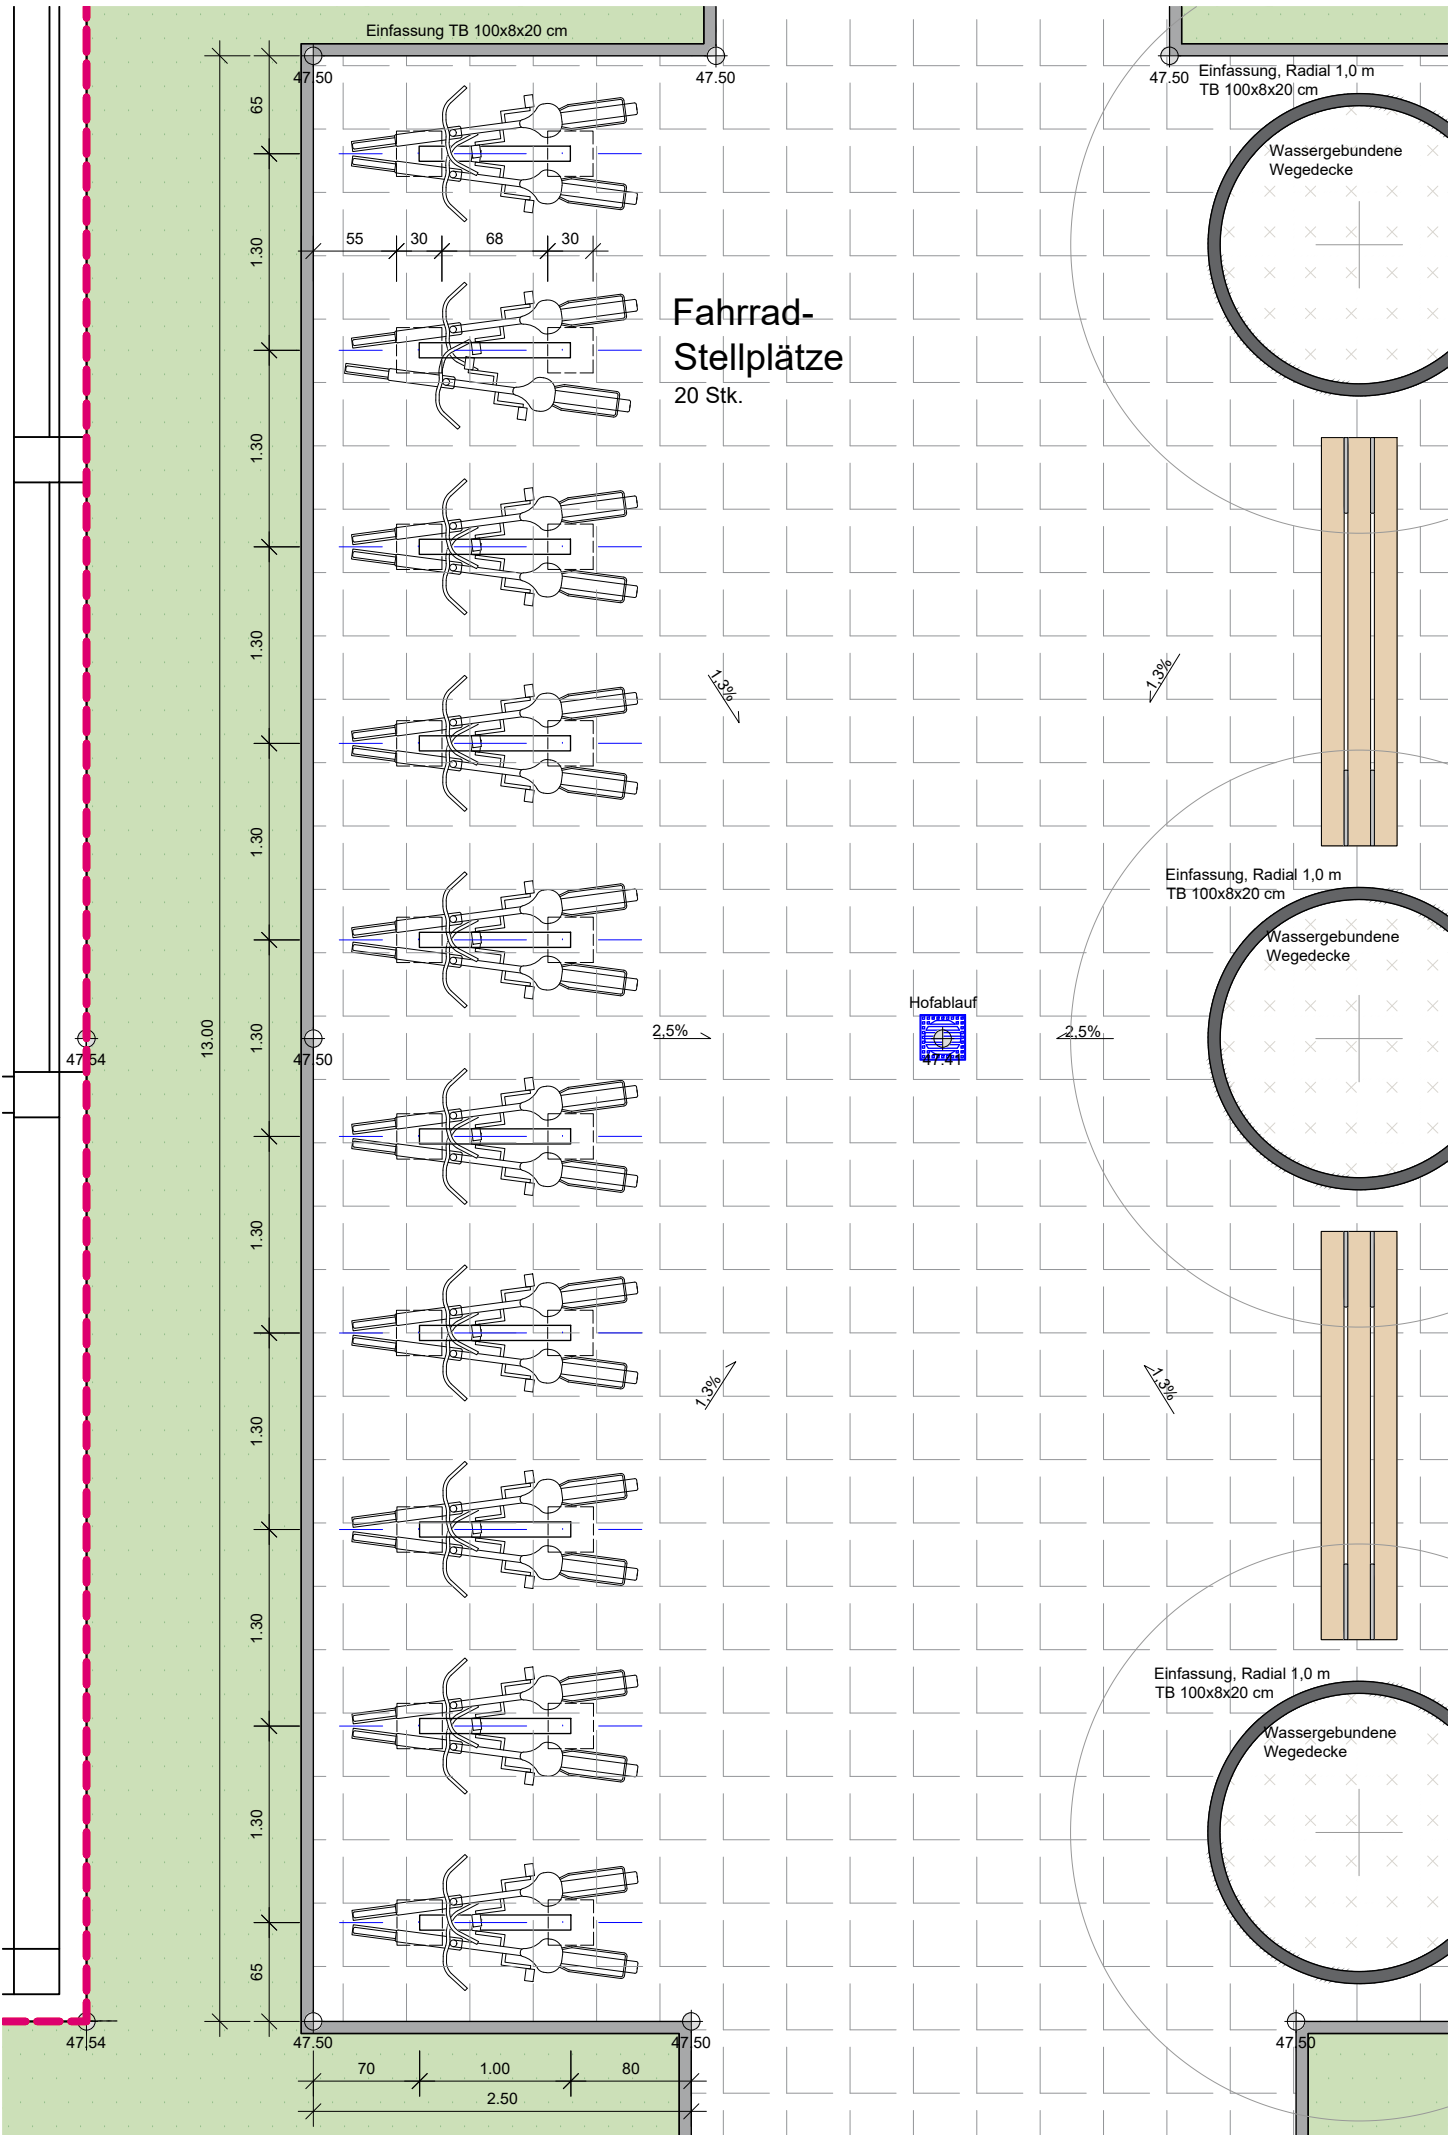

Lageplanausschnitt Fahrradstellplätze
M 1:50

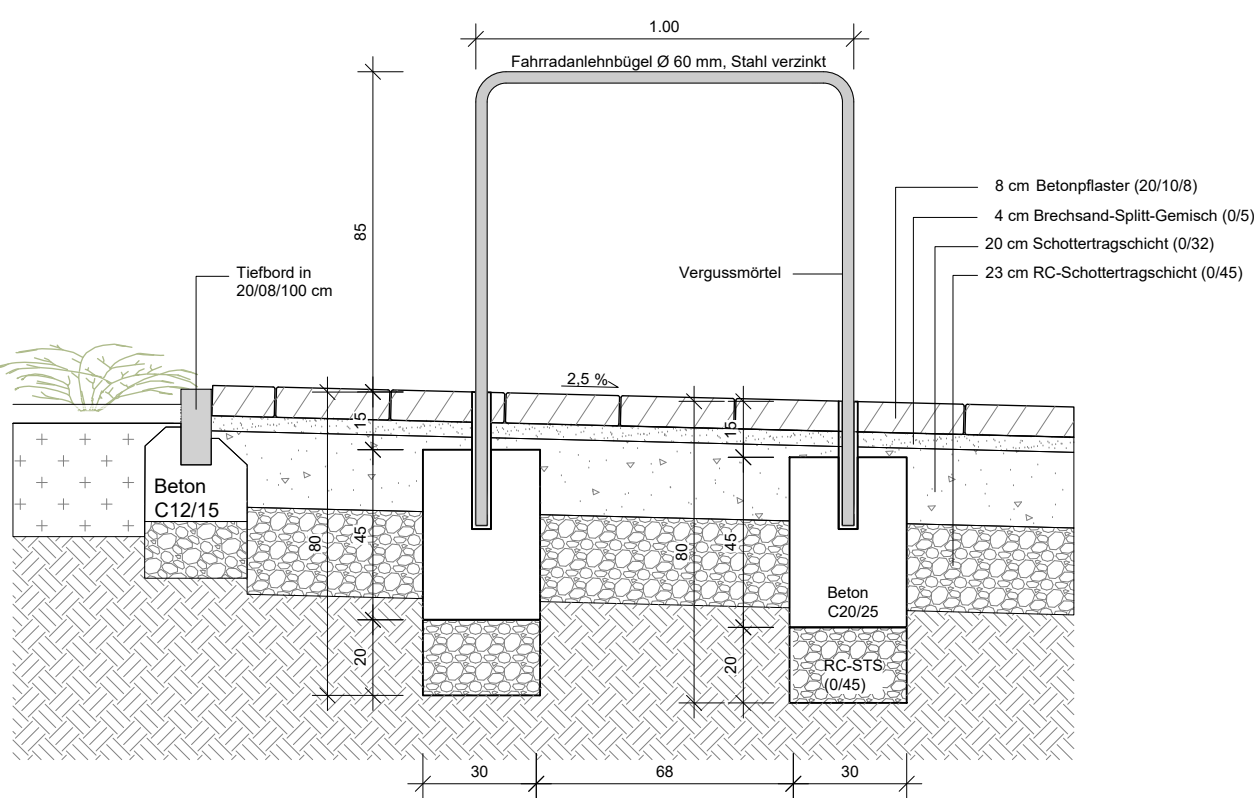

Detailschnitt Fahrradbügel
M 1:20


Unklarheiten oder Widersprüche in Zeichnungen oder zwischen Zeichnungen und Leistungsverzeichnis sind vor der Ausführung mit dem Planverfasser zu klären.

Alle Angaben und Maße sind an der Örtlichkeit und nach statischen Erfordernissen zu prüfen. Bei Unstimmigkeiten ist die Bauleitung zu informieren, anderenfalls haftet die ausführenden Firma.

Die Pläne sind geistiges Eigentum des Planverfassers und urheberrechtlich geschützt. Vervielfältigung und Weitergabe im Ganzen oder in Teilen an Dritte oder eine gewerbliche Nutzung erfolgt nur mit ausdrücklicher Genehmigung des Planverfassers.

Dies sind keine Architektenpläne!

03			
02			
01			
Index	Datum	Änderungsbeschreibung	Bearbeiter

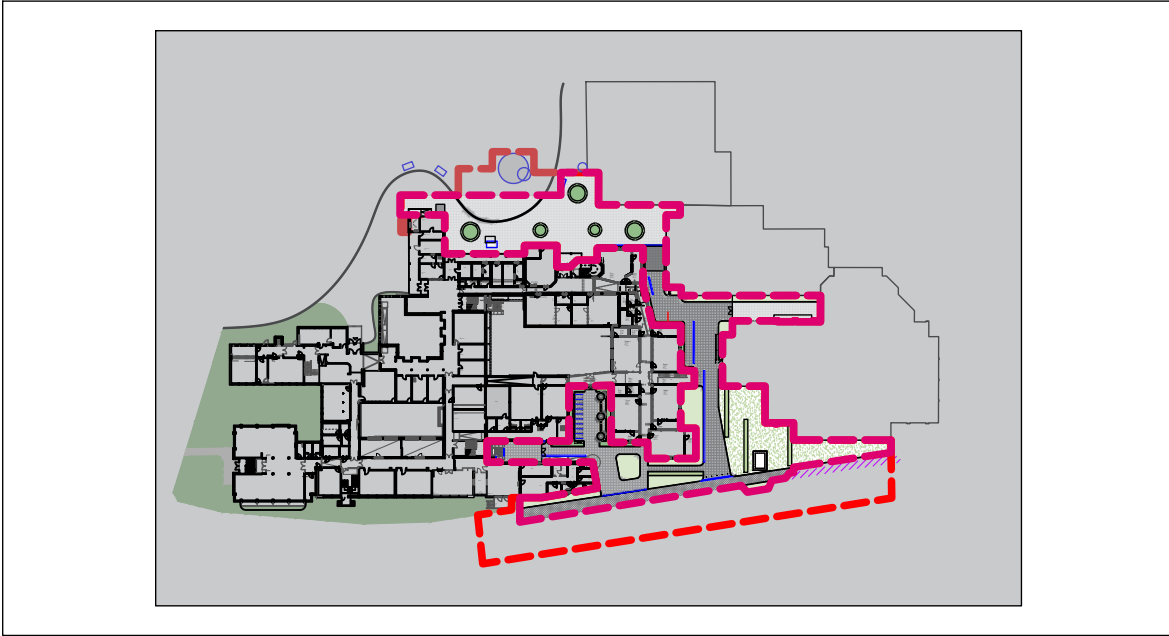

Projektnr.: 2607		Projekt: Erweiterung Ludgerusschule Wettringen Bültstraße 2, 48493 Wettringen		
Leistungsphase.: LP 5		Planinhalt: Schnitt Fahrradbügel		
gezeichnet von:	Datum: 30.09.2026	Format: A2 (420.00 x 594.00 mm)	Maßstab: 1:50/1:20	Plannummer: 5.03.02

Bauherr: Gemeinde Wettringen Empfänger / Abteilung Kirchstraße 19 48493 Wettringen	Datum, Ort, Unterschrift:
Landschaftsarchitekt:	Datum, Ort, Unterschrift:
Architekt:	Datum, Ort, Unterschrift: