


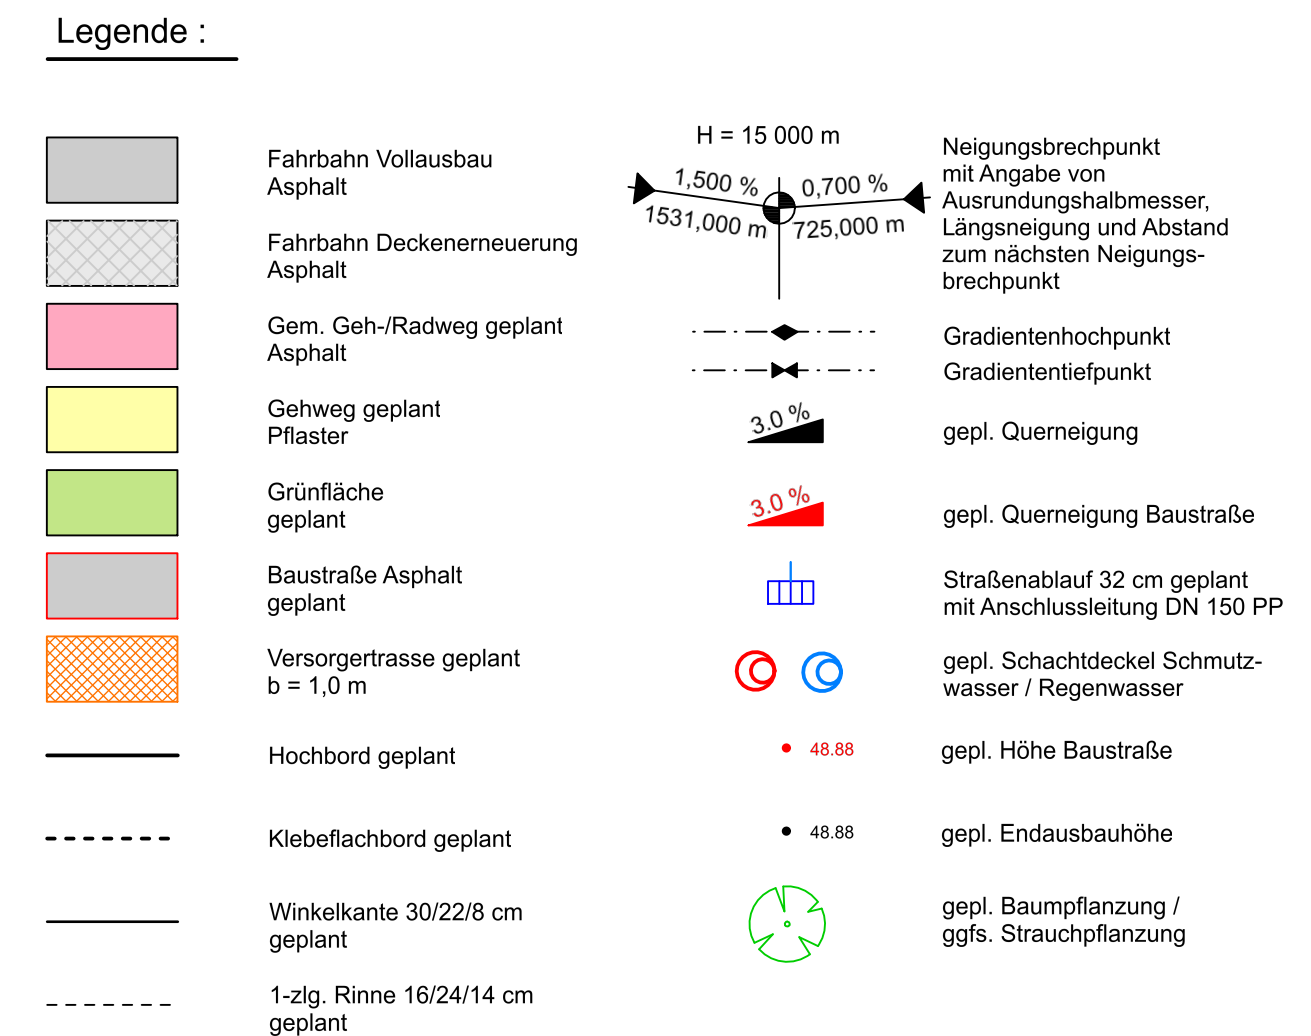

Index	Art der Änderung	Name	Datum

Auftraggeber
Gemeinde Wettringen

Kirchstraße 19 | 48493 Wettringen
T 02557 78 0 | F 02557 78 45
info@wettringen.de |

Projektname

**Erschließung Neubaugebiet
"August-Kümpers-Gebiet", Wettringen**

Plannummer S.5.3.2		Projekttnr.	
Planinhalt Lageplan Einmündung		Maßstab 1:250	
Fachbereich Straßenplanung		Name Kürzel	Datum
	bearbeitet		
Leistungsphase Ausführungsplanung		gezeichnet	
	geprüft		
Freigabe Planer	Freigabe Auftraggeber Bauherr		
			
Lagestatus ETRS 89/UTM 32 ; Höhenstatus NHN (DHHN 2016)			