



Grundriss

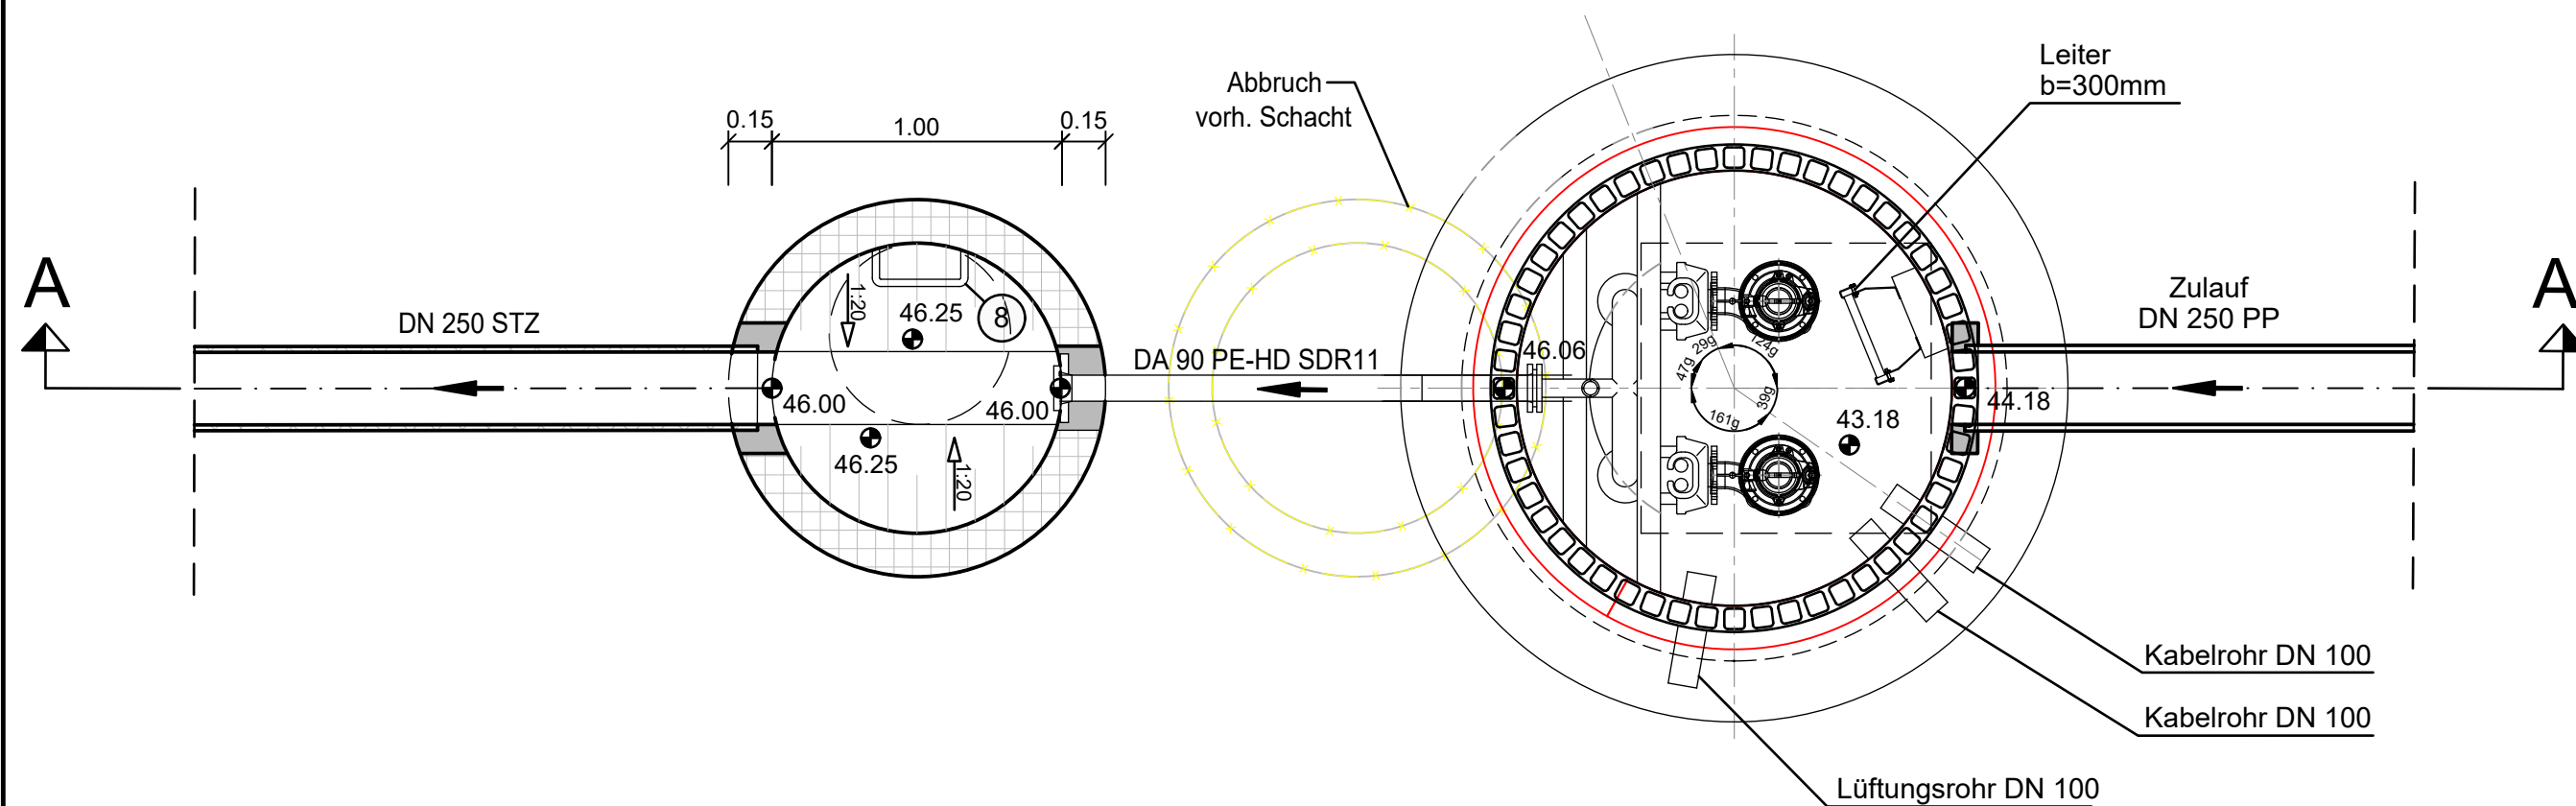

Schnitt A-A'

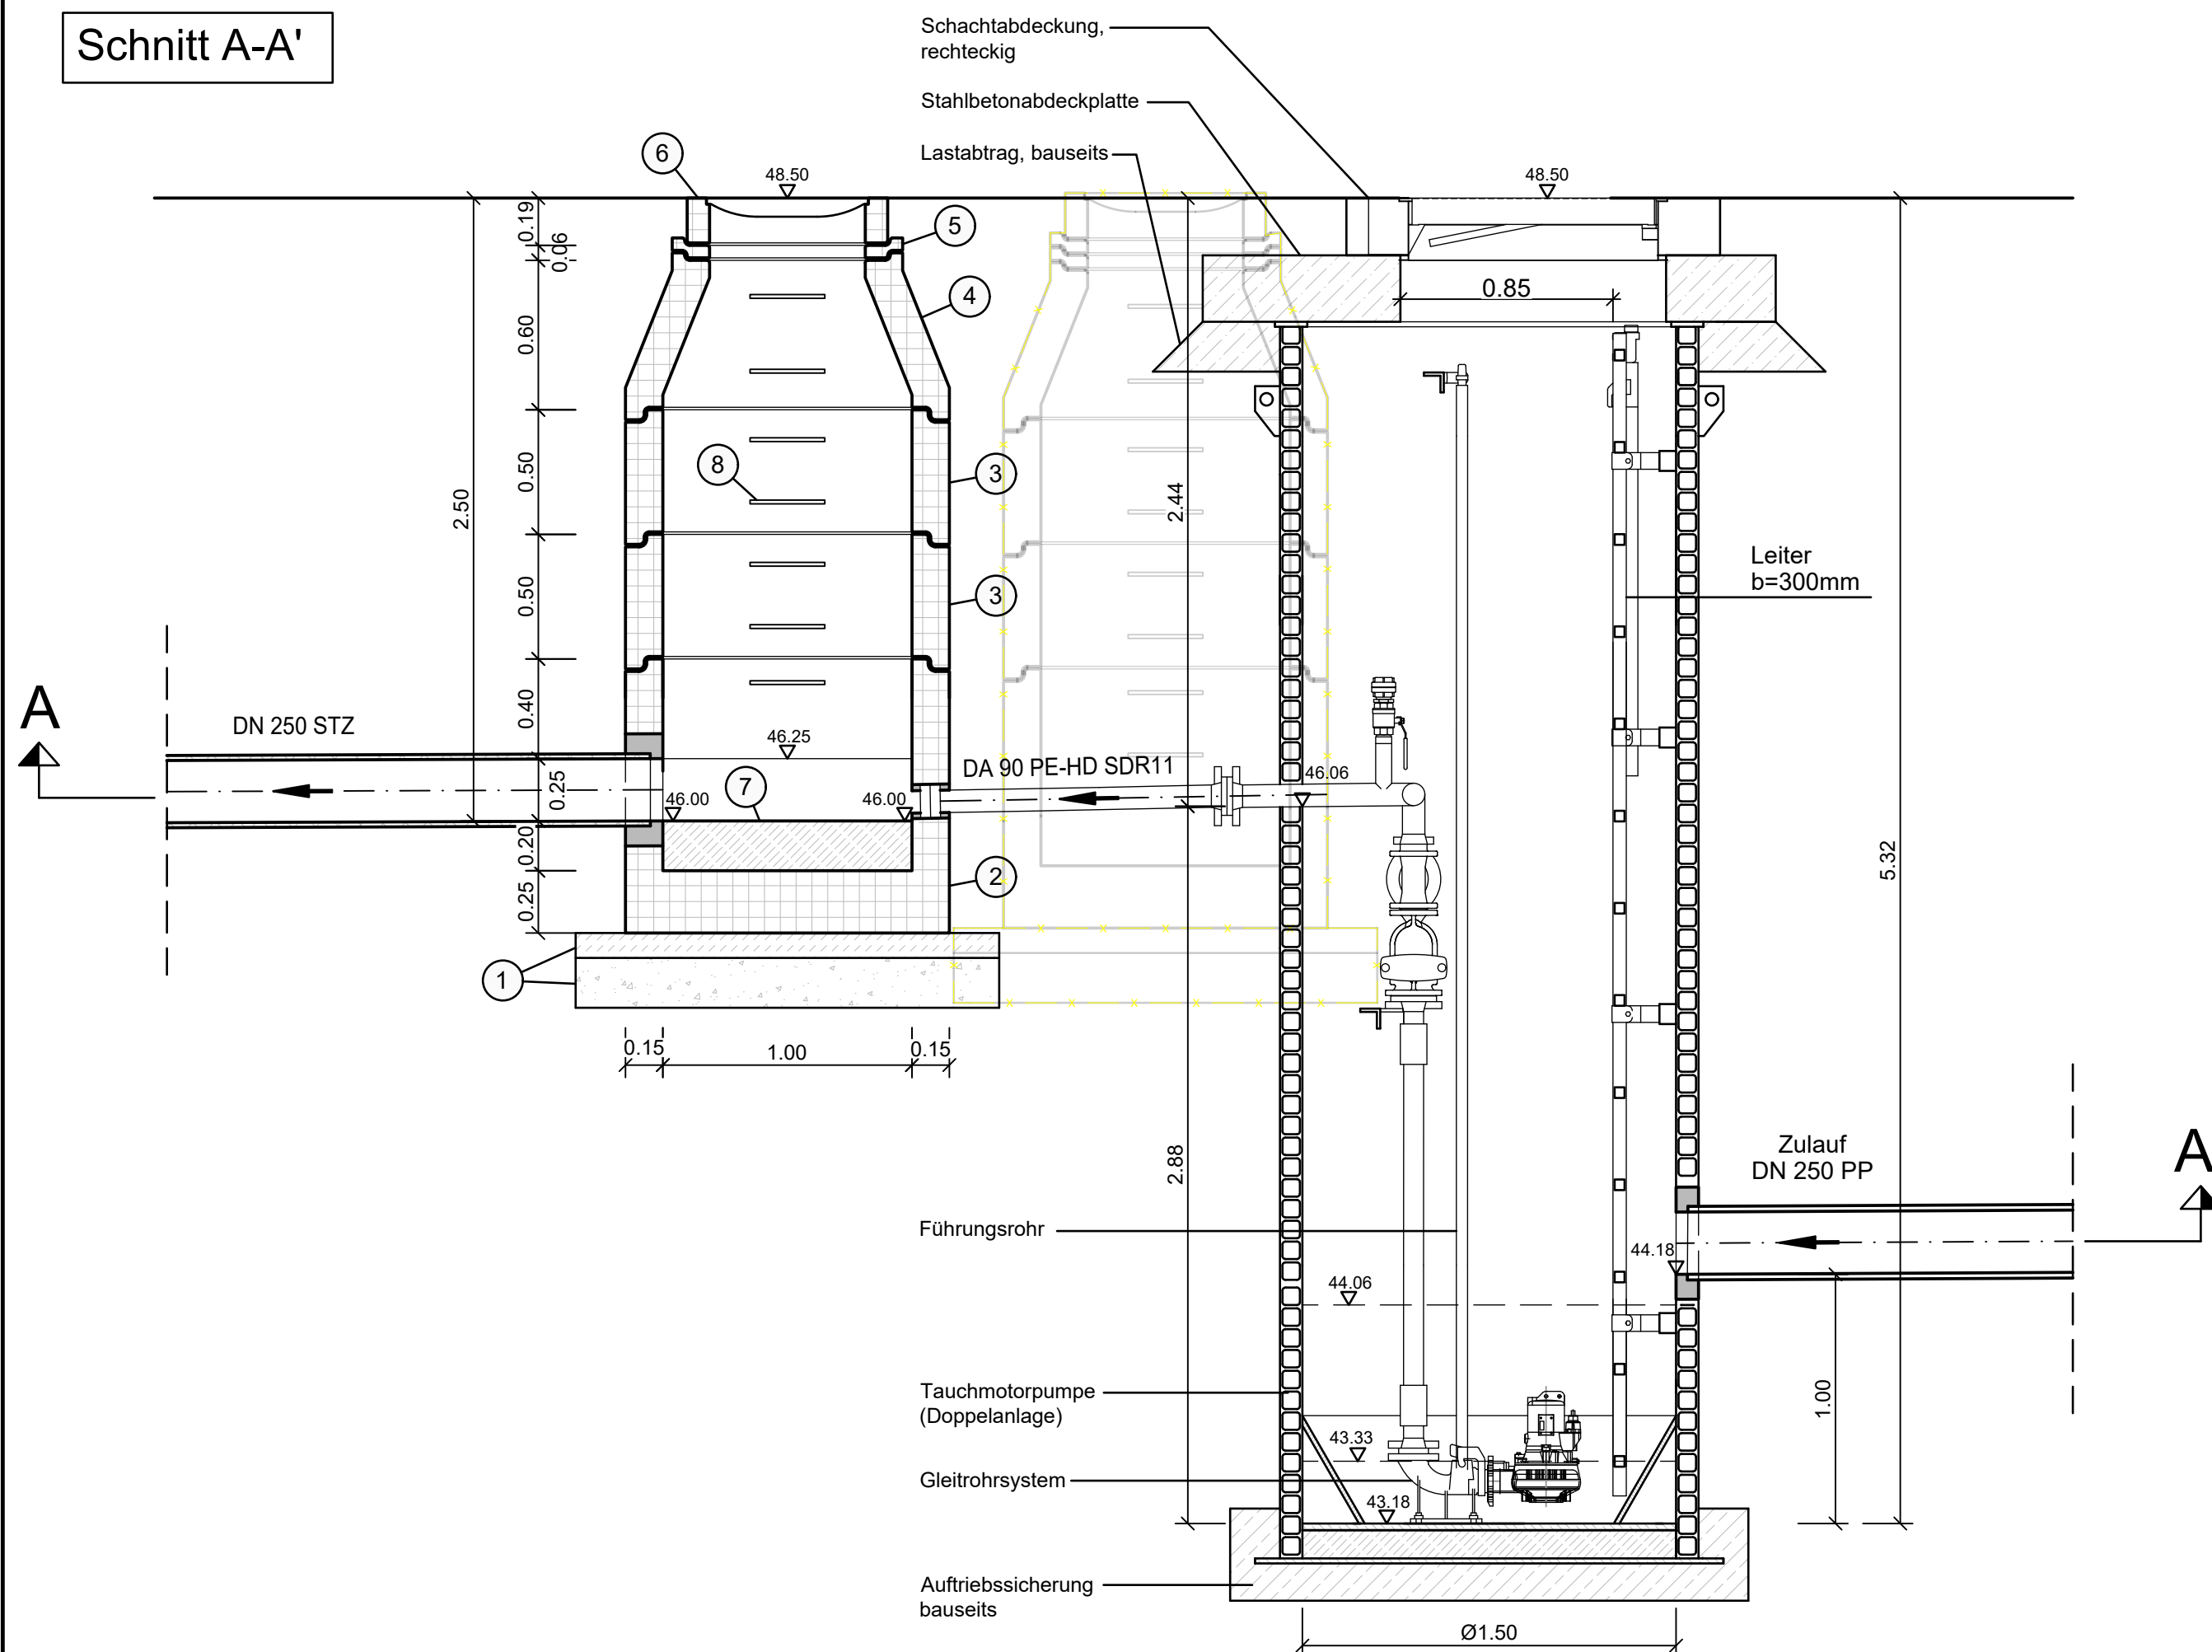

Baustoffliste

für Schächte aus Beton C40/50 DIN EN 1917 / DIN V 4034-1, Typ 2

(zusätzlich zu diesen Festsetzungen ist der Text der Ausschreibung zu beachten)

- ① Kalksteinschotter 0/45 mm zuzüglich 10 cm Sauberkeitsschicht aus Beton C 16/20
- ② Schachtunterteil SU-M 1000, DIN EN 1917 / DIN 4034-1, Typ 2
- ③ Schachtring SR-M 1000, DIN EN 1917 / DIN 4034-1, Typ 2
- ④ Schachthals SH - M 1000/625 * 600, Konusform, DIN EN 1917 / DIN 4034-1, Typ 2
- ⑤ Auflagering AR-V 625 * 60, DIN EN 1917 / DIN 4034-1, Typ 2
- ⑥ Schachtabdeckung mit Lüftungsöffnungen und Schmutzfänger, rund, nach statischen Erfordernissen nach DIN EN 124 / DIN 1229 / DIN 19584 - C1D mit integrierter Einstieghilfe
- ⑦ Sohlgerinne und Berme = Beton C 20/25 (WU) DIN EN 206-1
- ⑧ Steigbügel Form A, rechtwinkelig gekröpft, mit korrosionsstabilem Material umhüllt (Farbe: Orange) gem. DIN EN 1310 i.V. mit DIN 19555, GUV16.11 sowie ZH 1/542

Endgültige Abmessungen nach statischen u. wirtschaftlichen Erfordernissen.
Die Innenmaße des Bauwerkes sind konstruktionsbedingt und bei der Ausführung einzuhalten.

Aussparungen, Aufstellungen und Anordnung der Armaturen nach Angaben des Herstellers.

Sohlgerinne und Berme sind aus Beton herzustellen und mit 2 cm Zementglattstrich zu versehen.

Alle sichtbaren Betonkanten mittels Dreikantleisten 1,50 cm gebrochen.

Wasser- u. luftberührte Wandflächen in Sichtbeton ausführen.

Index	Art der Änderung	Name	Datum

Auftraggeber

Gemeinde Wettringen

Kirchstraße 19 | 48493 Wettringen
T 02557 78 0 | F 02557 78 45
info@wettringen.de | www.wettringen.de

Projektname

Erschließung Neubaugebiet "August-Kümpers-Gebiet", Wettringen

Plannummer W.5.8.2		Projektnr.	
Planinhalt Detail SW-Pumpwerk - S016		Maßstab 1:25	
Fachbereich Wasserwirtschaft		Name Kürzel	Datum
	bearbeitet		
Leistungsphase Ausführungsplanung	gezeichnet		
	geprüft		
Freigabe Planer	Freigabe Auftraggeber Bauherr		

Lagestatus ETRS 89/UTM 32 | Höhenstatus NHN (DHHN 2016)