


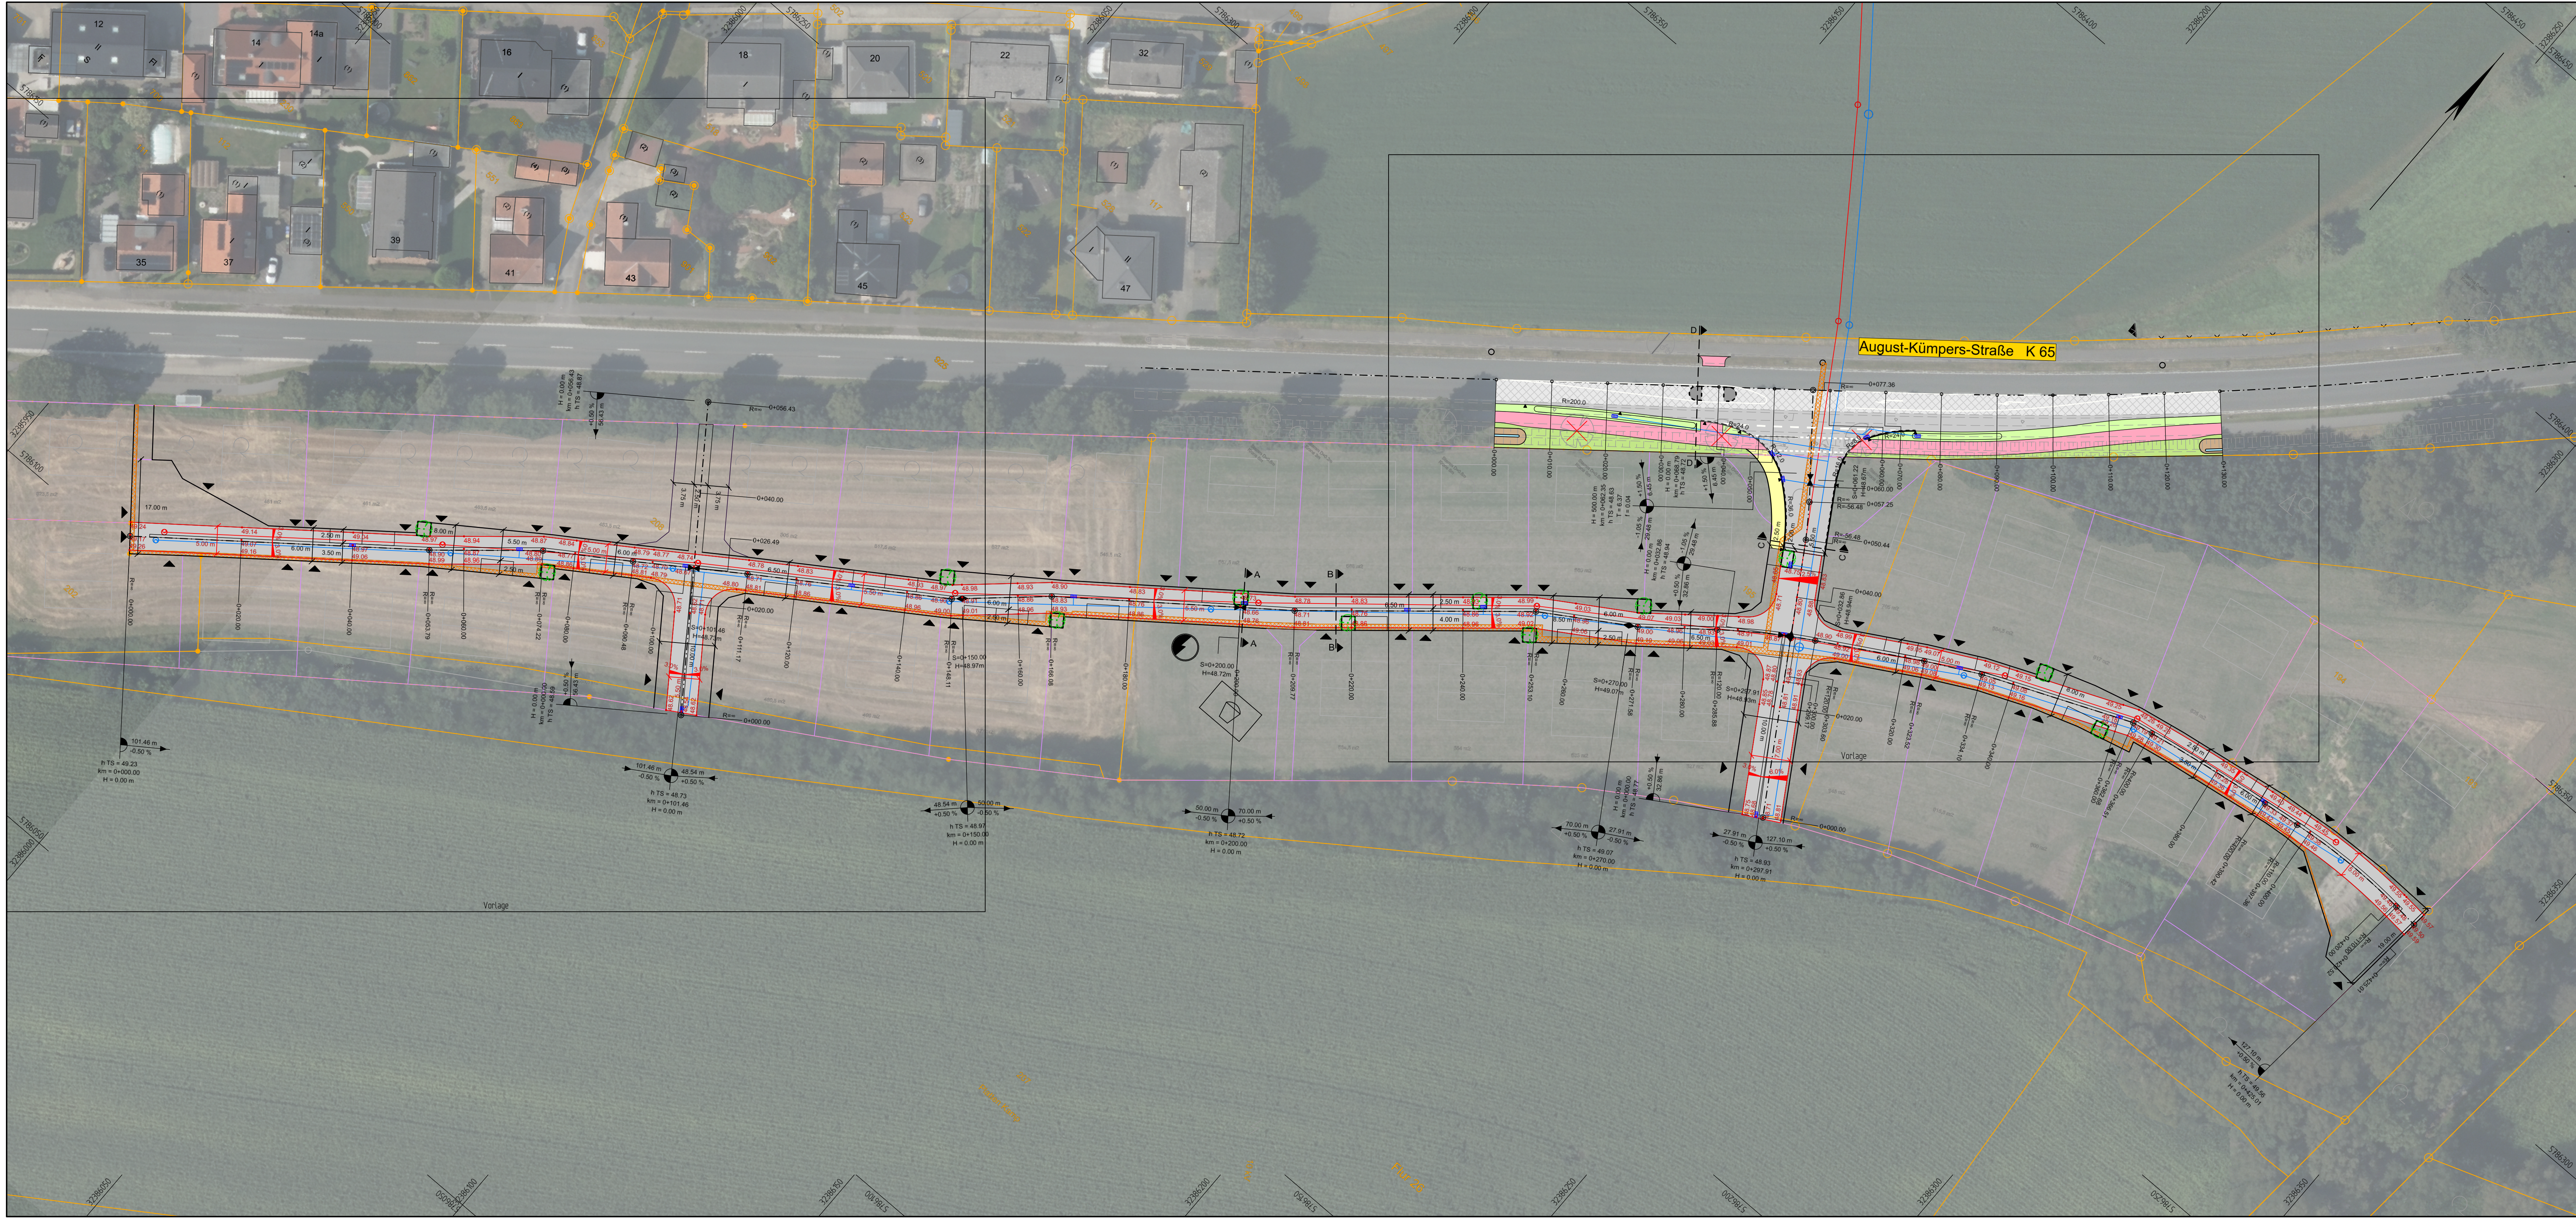

Legende :

- Fahrbahn Vollausbau Asphalt
 - Fahrbahn Deckenerneuerung Asphalt
 - Gern. Geh-/Radweg geplant Asphalt
 - Gehweg geplant Pflaster
 - Grünfläche geplant
 - Baustraße Asphalt geplant
 - Versorgertrasse geplant b = 1,0 m
 - Hochbord geplant
 - Klebeflächbord geplant
 - Winkelkante 30/22/8 cm geplant
 - 1-zlg. Rinne 16/24/14 cm geplant
- H = 15 000 m
- Neigungsbruchpunkt mit Angabe von Ausrundungshalbmesser, Längsneigung und Abstand zum nächsten Neigungsbruchpunkt
- Gradientenhochpunkt
- gepl. Querneigung
- gepl. Querneigung Baustraße
- Straßenablauf 32 cm geplant mit Anschlussleitung DN 150 PP
- gepl. Schachdeckel Schmutzwasser / Regenwasser
- gepl. Höhe Baustraße
- gepl. Endausbauhöhe
- gepl. Baumpflanzung / ggfs. Strauchpflanzung

Index	Art der Änderung	Name	Datum

Auftraggeber
Gemeinde Wettingen

Kirchstraße 19 | 48493 Wettingen
T 02557 78 0 | F 02557 78 45
info@wettingen.de |

Projektname
**Erschließung Neubaugebiet
"August-Kümpers-Gebiet", Wettingen**

Plannummer S.5.3.1	Projektnr.
Planinhalt Lageplan	Maßstab 1:500
Fachbereich Straßenplanung	Name Kürzel
Leistungsfase Ausführungsplanung	Datum
Freigabe Planer	Freigabe Auftraggeber Bauherr

VORABZUG

LAGESTATUS ETRS 89/UTM 32 ; HÖHENSTATUS NHN (DHN 2016)