


ZEICHENERKLÄRUNG:


- gepl. Asphaltdecke
- gepl. Fahrbahnverbreiterung Asphalt
- gepl. Schotter
- gepl. Wasserleitung
- vorh. Mauer
- vorh. Zaun
- vorh. Hecke
- RW-Kanal BE
- SW-Kanal BE
- vorh. Wasserleitung
- vorh. Strom
- vorh. Gas
- vorh. Telekom
- vorh. Graben
- vorh. Baum

I:\ACAD\Hövelhof\Strasse\23-303 San. Wirtschaftsweg Ramselstr. u. Mühlenweg\06 Ausschreibung\1 L01_250_Ramselstr.dwg

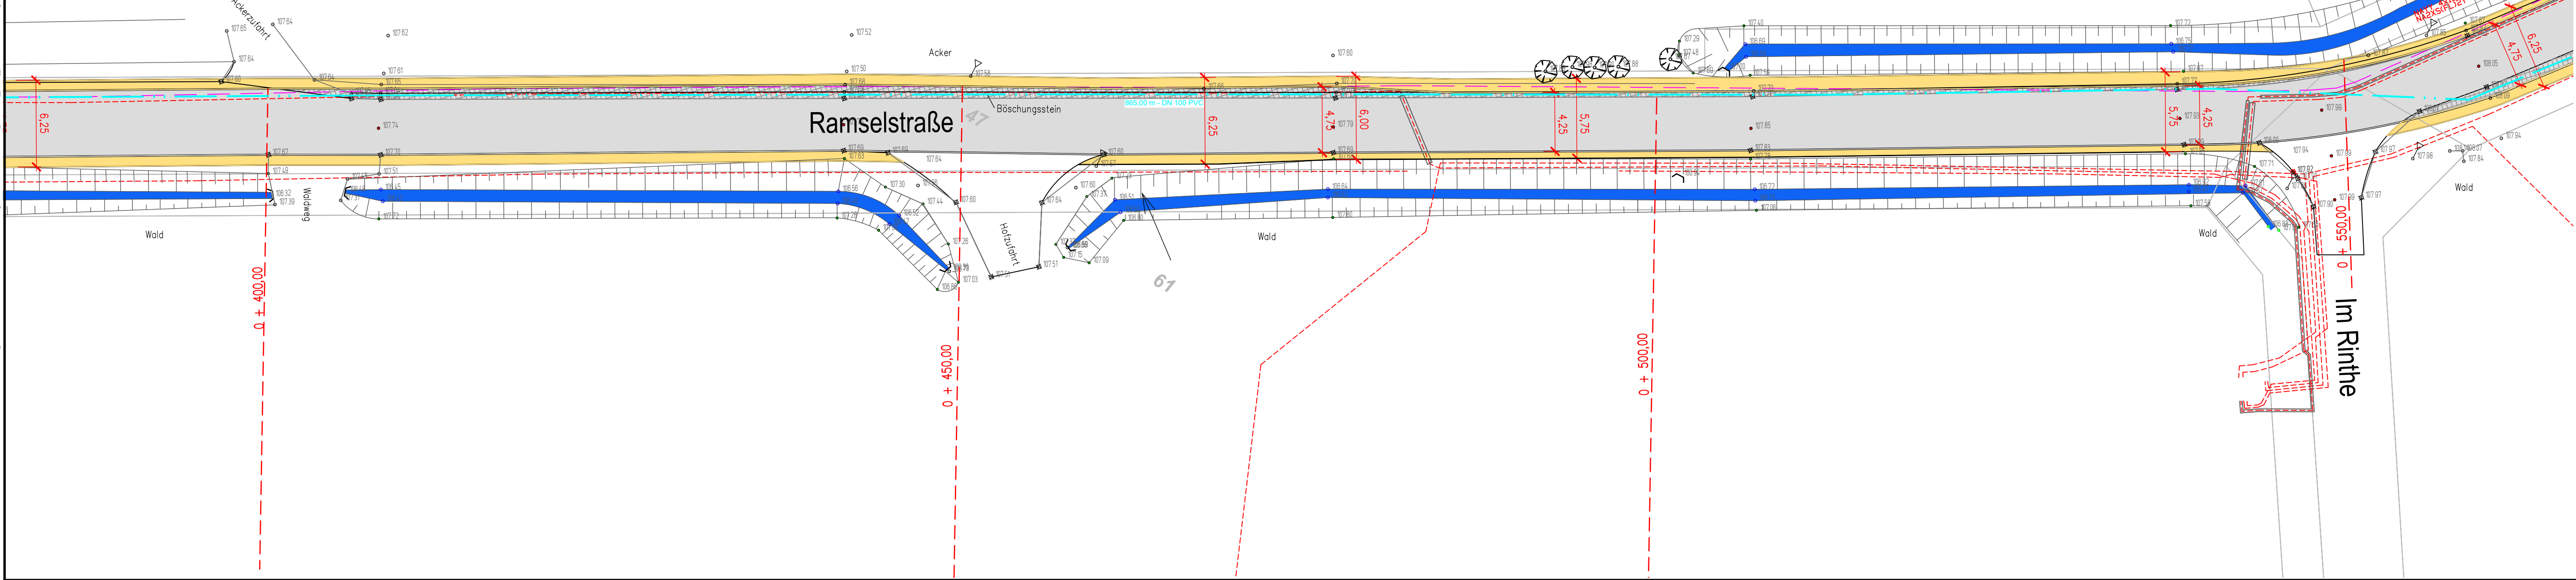

Auftraggeber

Sennegemeinde Hövelhof
Bauamt Amt 4
Schloßstr. 14
33161 Hövelhof

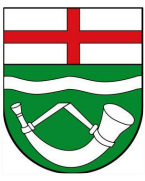

Telefon: (05257) 5009-0
Telefax: (05257) 5009-282
E-Mail: info@hoevelhof.de

Projekt

Hövelhof - Riege
Sanierung des Wirtschaftsweges Ramselstraße

Projektphase

Ausschreibung

Zeichnung

Lageplan

Projektnummer

23-303

Maßstab

1 : 250

Datum


13.07.2026

gezeichnet

Spieker

geprüft

gesehen

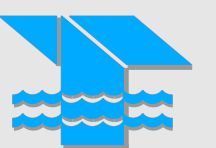

PLANUNG + BAUÜBERWACHUNG
INGENIEURBÜRO TURK

Steinbrede 14
33034 Brakel

Telefon 05648/9807-0
Telefax 05648/9807-30

E-Mail info@ib-turk.de
Web www.ib-turk.de

- ABWASSER
- WASSER
- VERKEHRSWEGE
- ANLAGENTECHNIK
- VERMESSUNG