


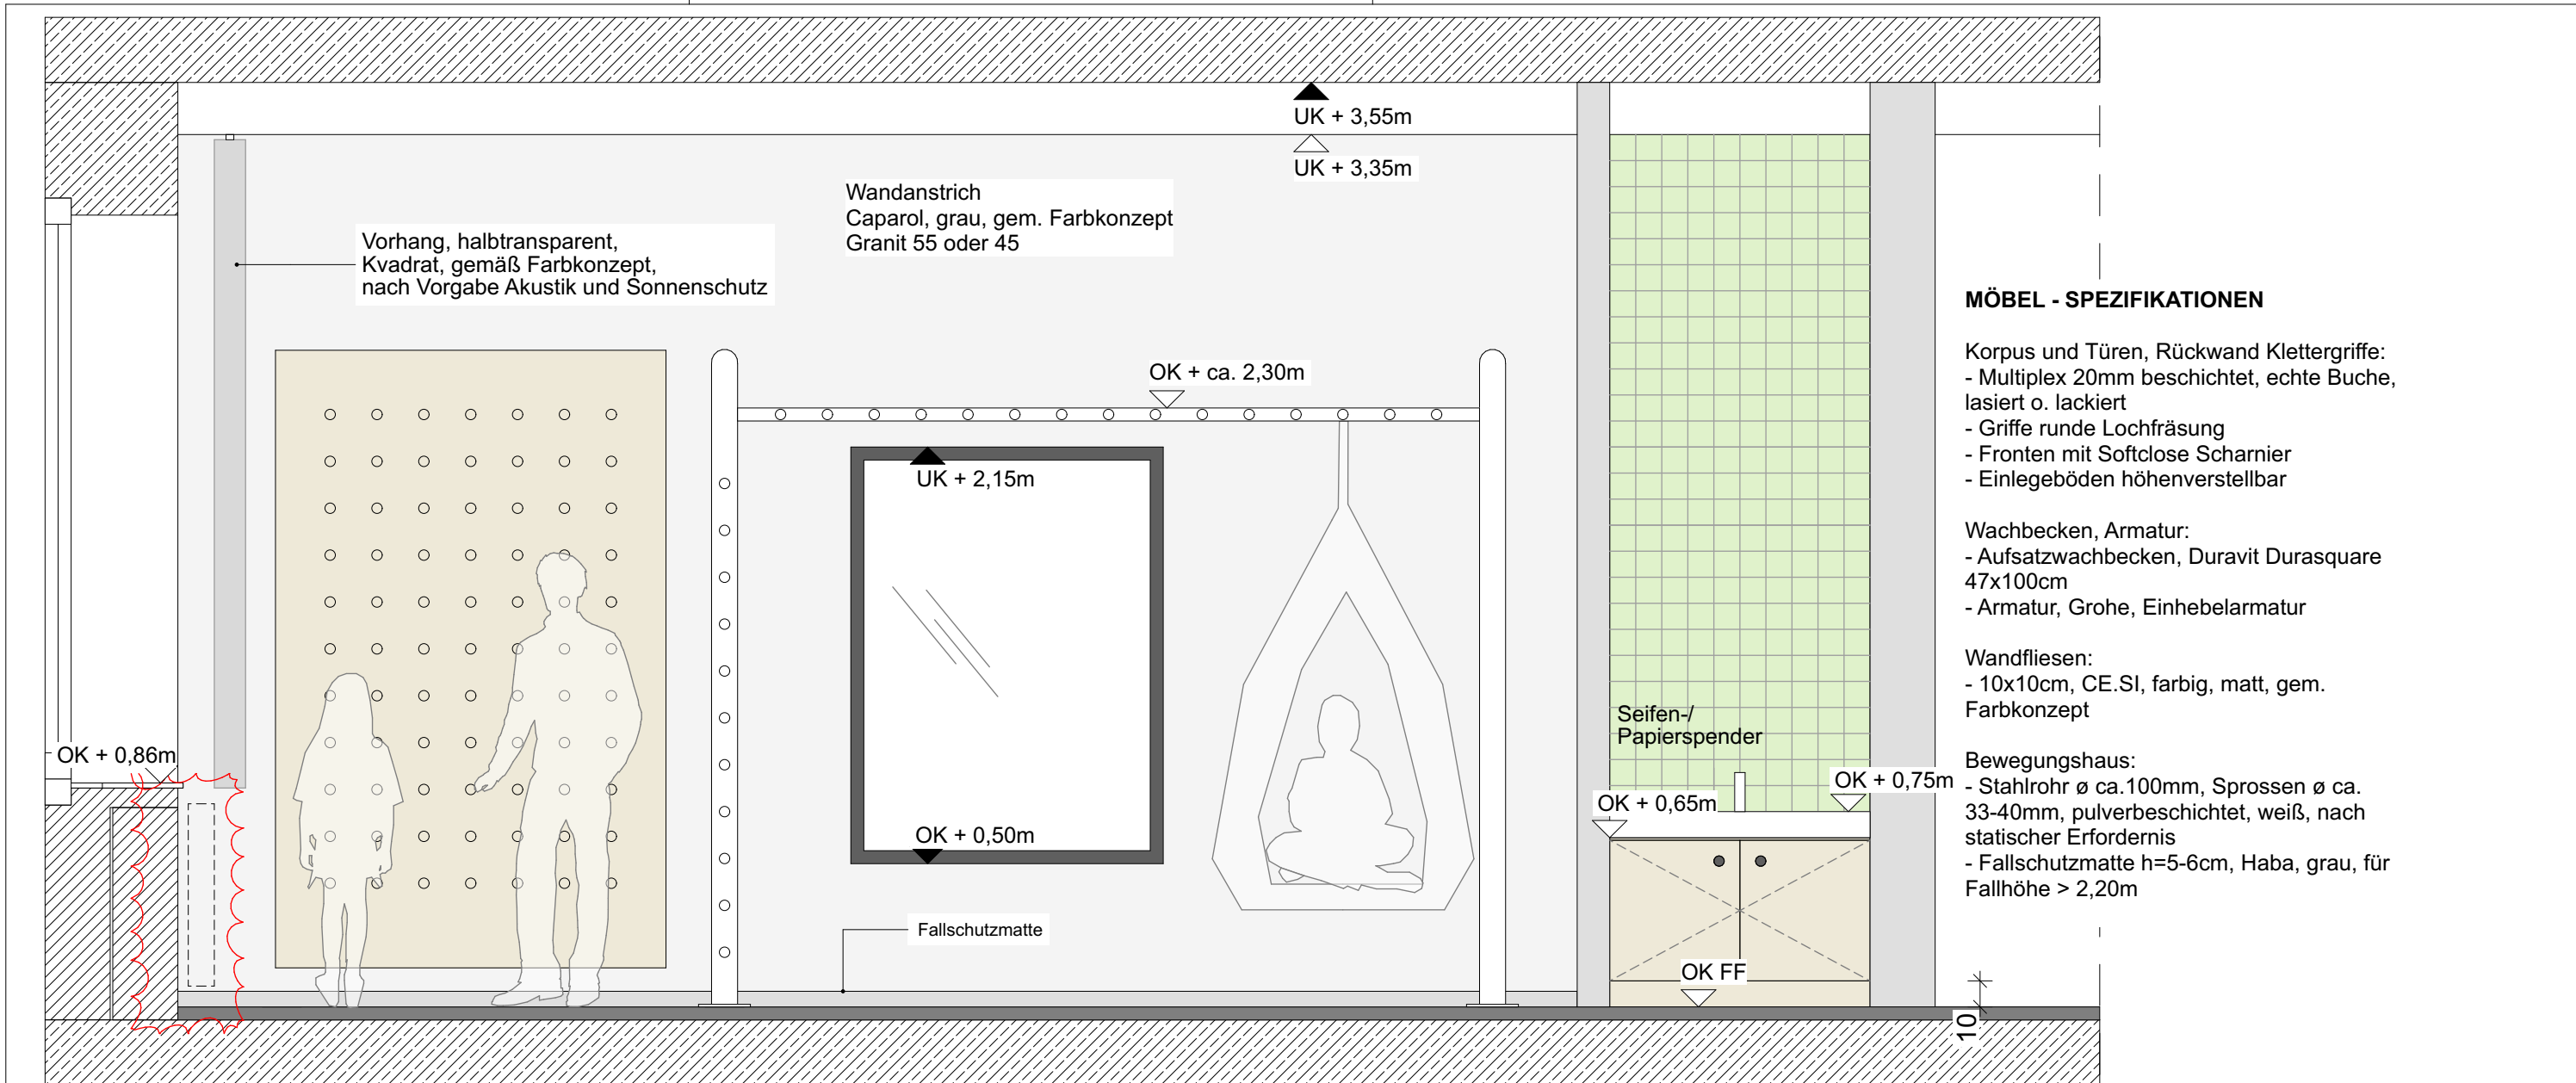

MÖBEL - SPEZIFIKATIONEN


- Korpus und Türen, Rückwand Klettergriffe:
- Multiplex 20mm beschichtet, echte Buche, lasiert o. lackiert
 - Griffe runde Lochfräsung
 - Fronten mit Softclose Scharnier
 - Einlegeböden höhenverstellbar

- Wachbecken, Armatur:
- Aufsatzwachbecken, Duravit Durasquare 47x100cm
 - Armatur, Grohe, Einhebelarmatur

- Wandfliesen:
- 10x10cm, CE.SI, farbig, matt, gem. Farbkonzept

- Bewegungshaus:
- Stahlrohr ø ca.100mm, Sprossen ø ca. 33-40mm, pulverbeschichtet, weiß, nach statischer Erfordernis
 - Fallschutzmatte h=5-6cm, Haba, grau, für Fallhöhe > 2,20m

Ansicht 1

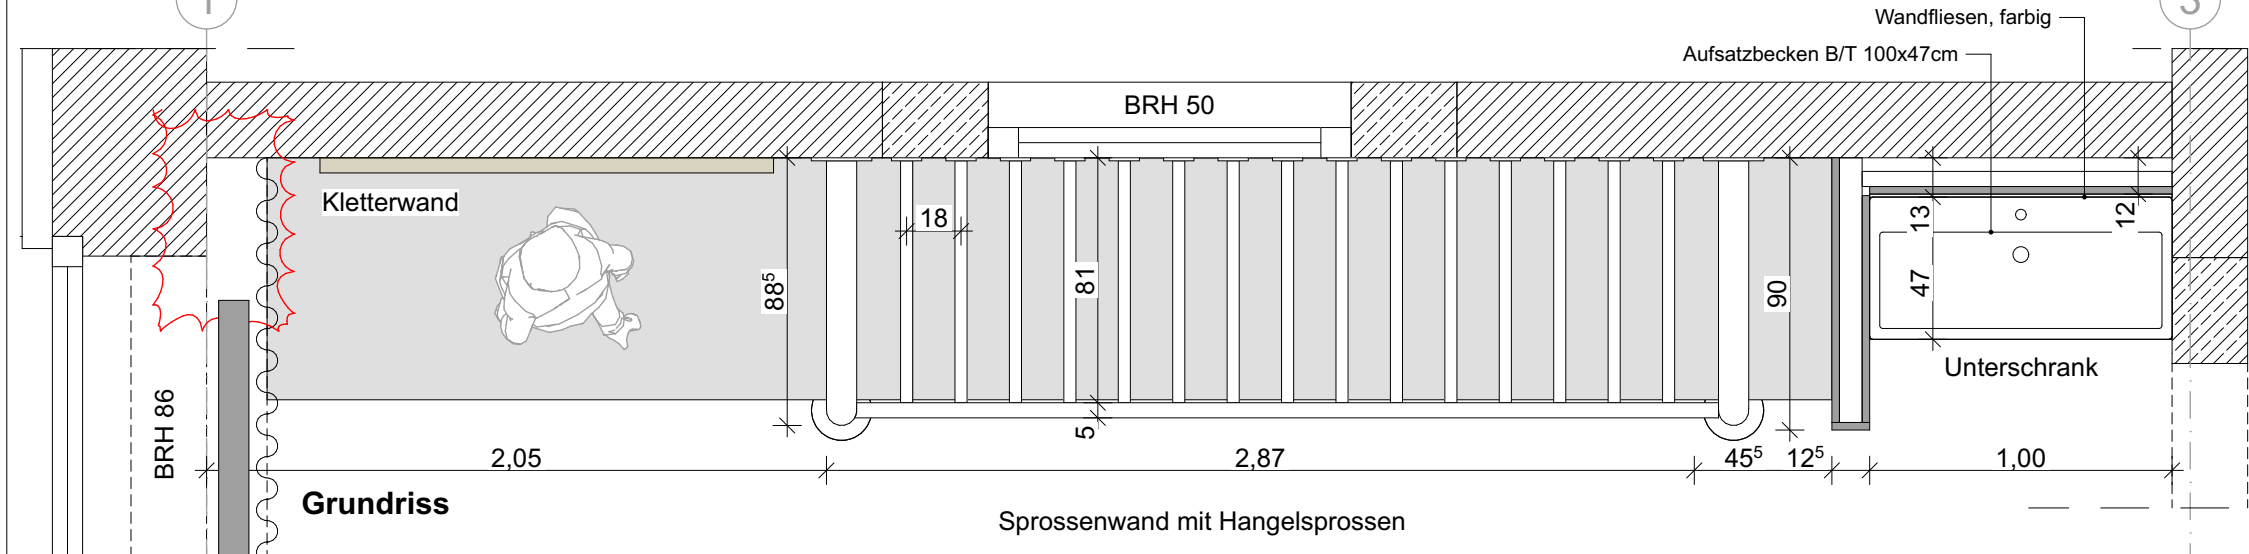

Hinweis:
Sollten HK wieder in Nische unter Fenster positioniert werden, sind Vorhänge raumhoch auszuführen.

Projekt LUC-LUE Tinsberger Schule Lüdenscheid	Bauherr Stadt Lüdenscheid, Montag Stiftung	Architektin ANNEKATHRINPLATE ARCHITEKTUR & DESIGN Anne-Kathrin Plate, Dipl.-Ing. Architektin Annenstraße 18 20359 Hamburg +49 40 692 080 52 mail@annekathrinplate.de	Plan-Nr 32-2-ARC-AA-DET-209		Planinhalt Bewegungshaus				
			Planungsphase Möbelkonzept		Grundriss Ansicht				
			Maßstab 1:25	Planformat DIN A3 (420x297mm)	Gezeichnet ad, ap	Geprüft ap	Projekt-Nr. 32_LUC-LUE	Datum 17.12.2025	Status / Index VA