


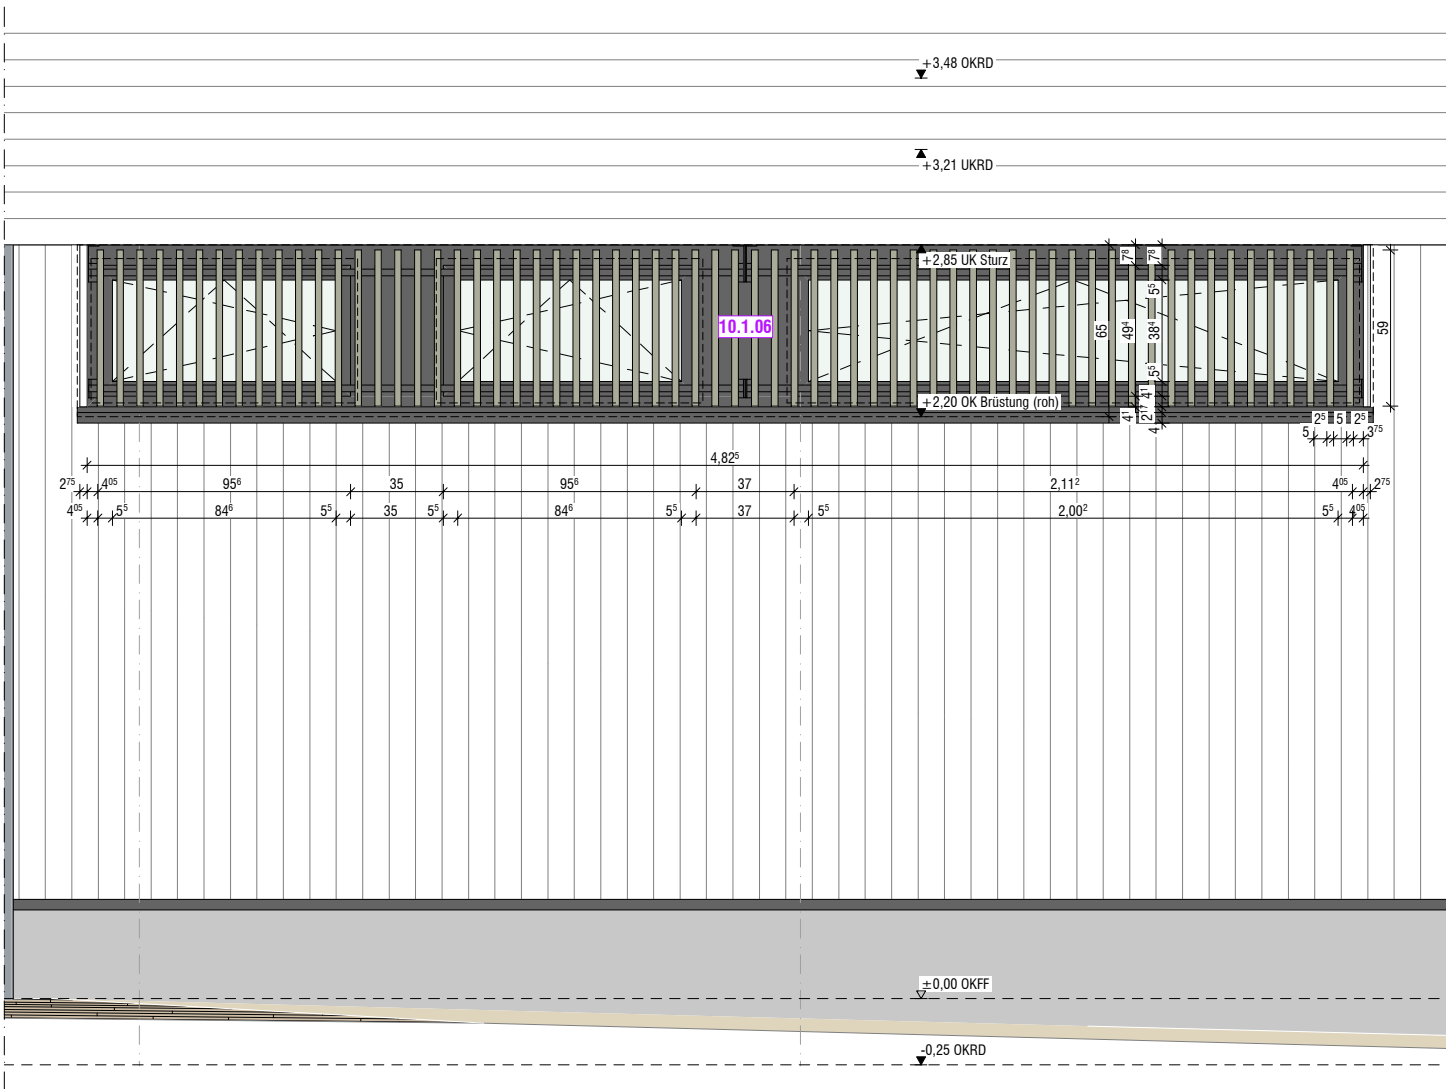


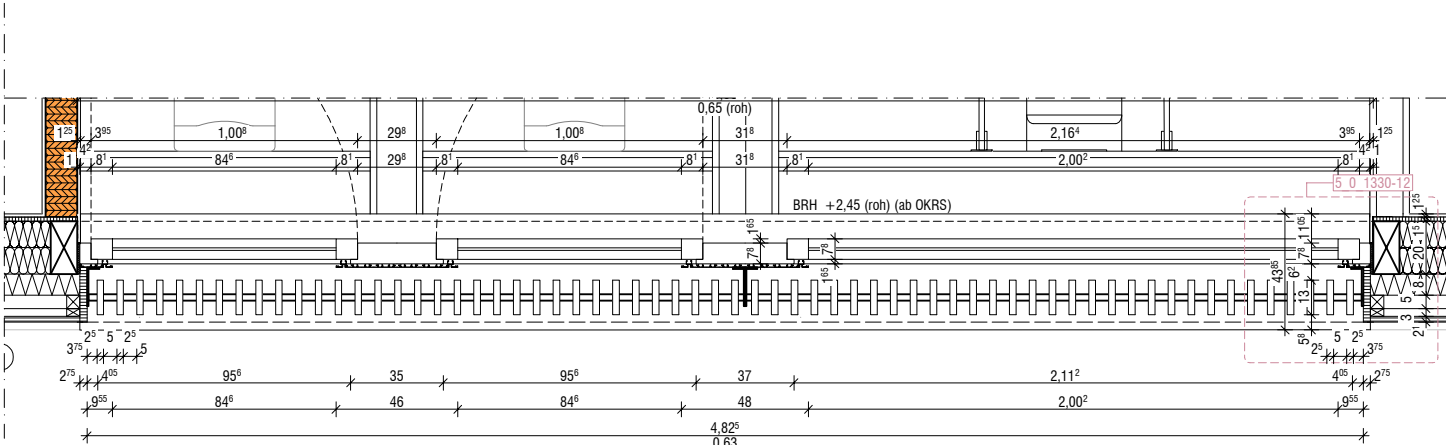


Ansicht
M 1:20

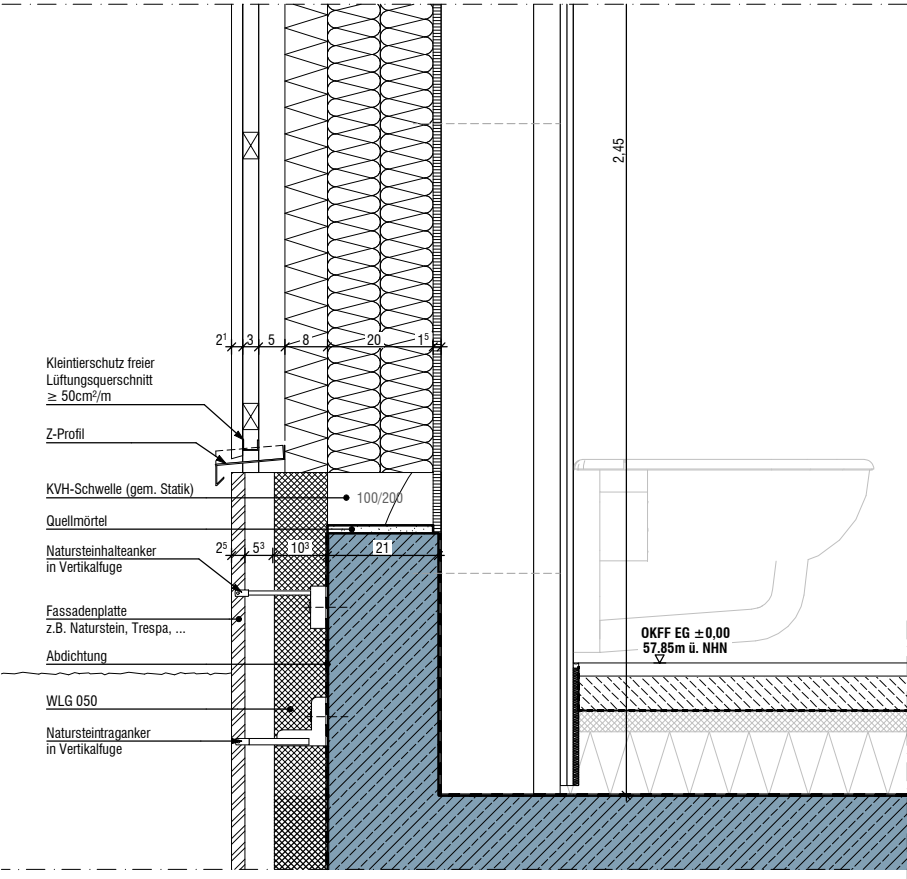

Grundriss
M 1:20

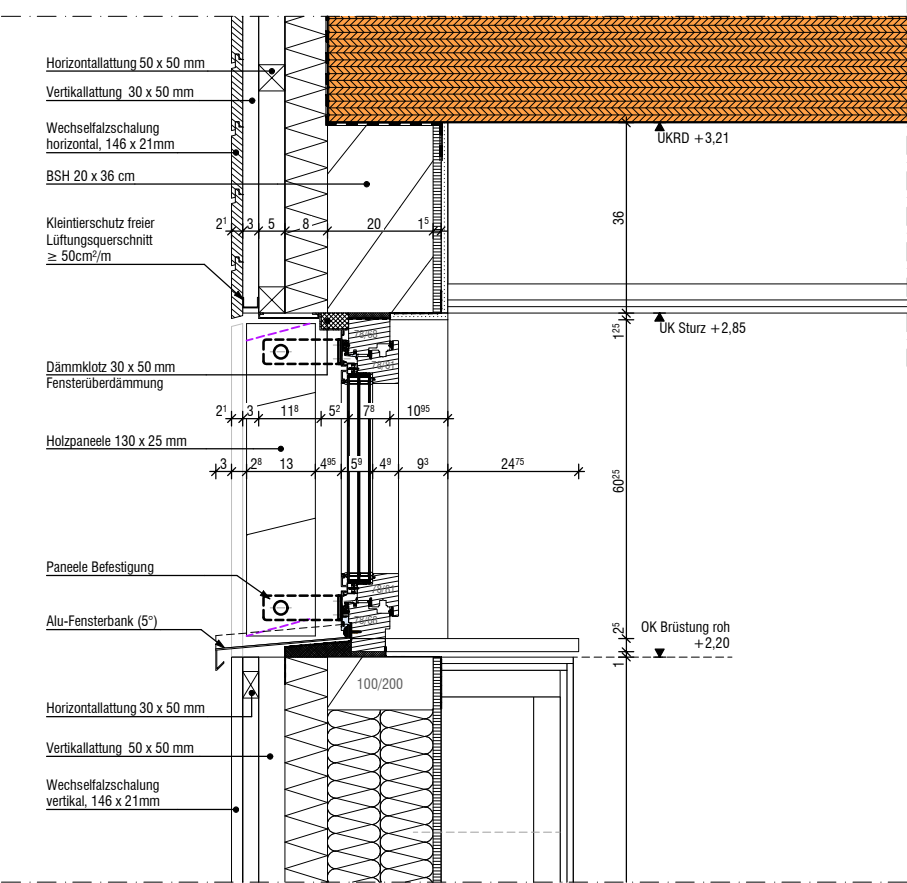

oberer u. unterer Anschluss
M 1:10

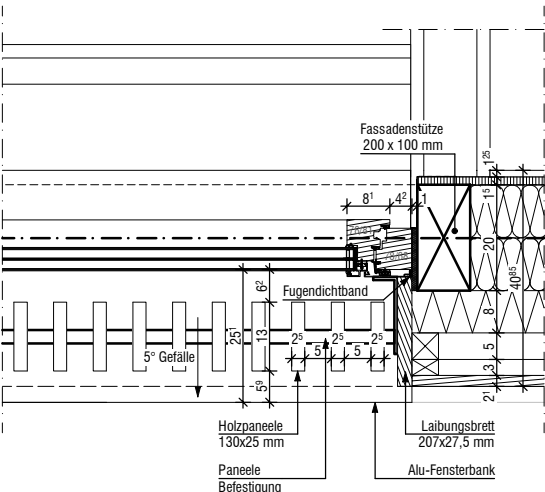

seitl. Anschluss 5_0_1330-12
M 1:10

Fenster-Typ
10.1.06

Änderungen/Ergänzungen	gez.	Datum	Index

ALLE MAßE SIND AM BAU ZU PRÜFEN. ABWEICHUNGEN SIND ANZUZEIGEN!

PLANUNG ARCHITEKTUR

Planname	Fenster Typ 10.1.06		
Bauvorhaben	Erweiterung Katholische Grundschule Rinkerode		
Bauort	Magdestiege 8 48317 Drensteinfurt-Rinkerode		
Bauherr	Stadt Drensteinfurt Landsbergplatz 7 48317 Drensteinfurt		
Projek-Nr.: 24001	Maßstab: 1:20, 1:10	Status: VORABZUG	Plannummer incl. Index: 5_4_1330-26-
Gez.: KP.EKU	Erstellung/Freigabe: 14.09.2026	Blattgr.: 1189 x 841mm	

BIMbaucad: F:\MBA - BIMbaucad Basic für Archicad 26\24001_KGS-Rinkerode_260210

Ausgabe ID: vom