


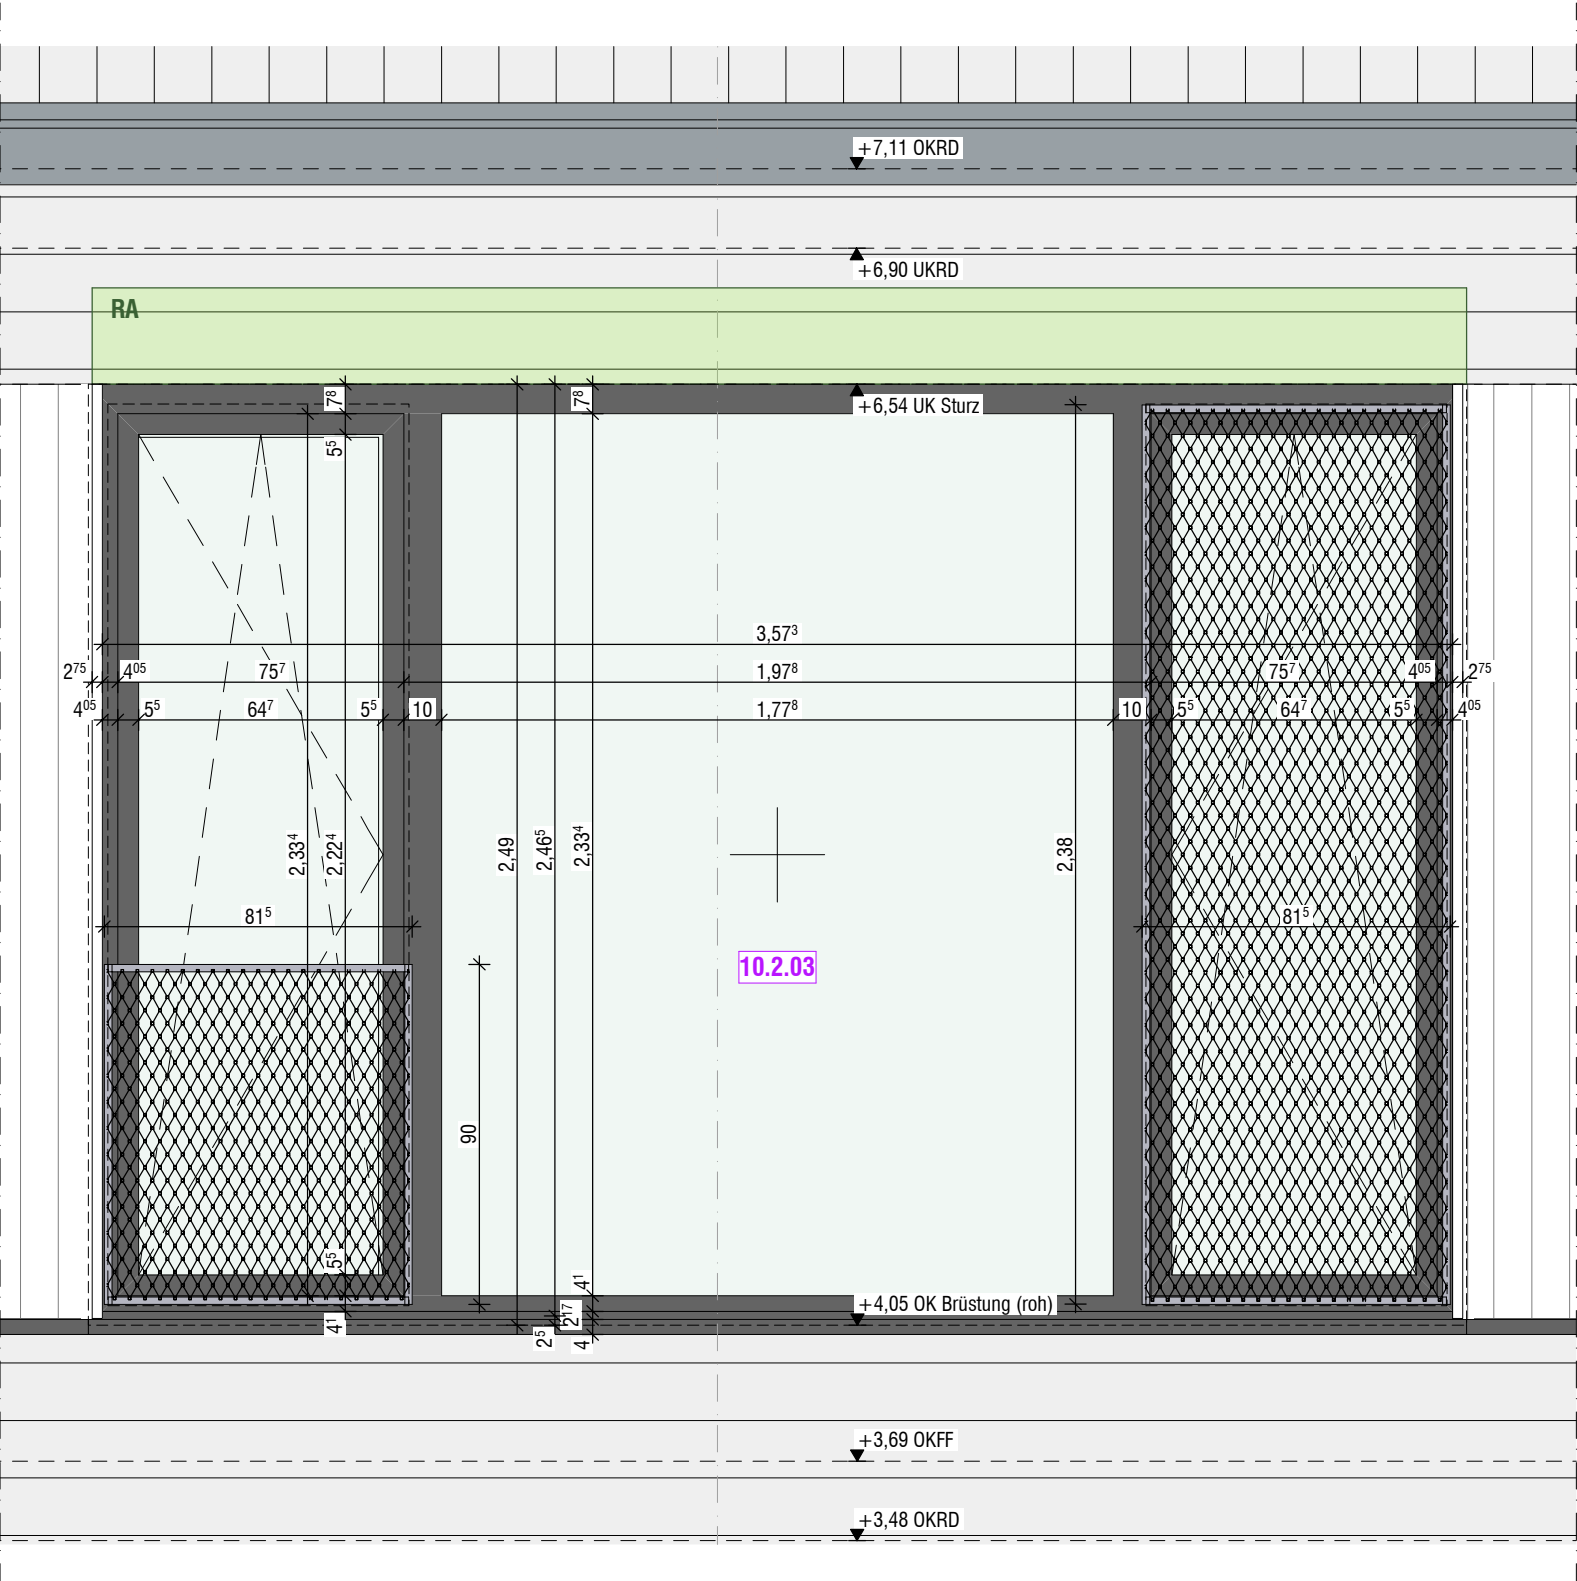


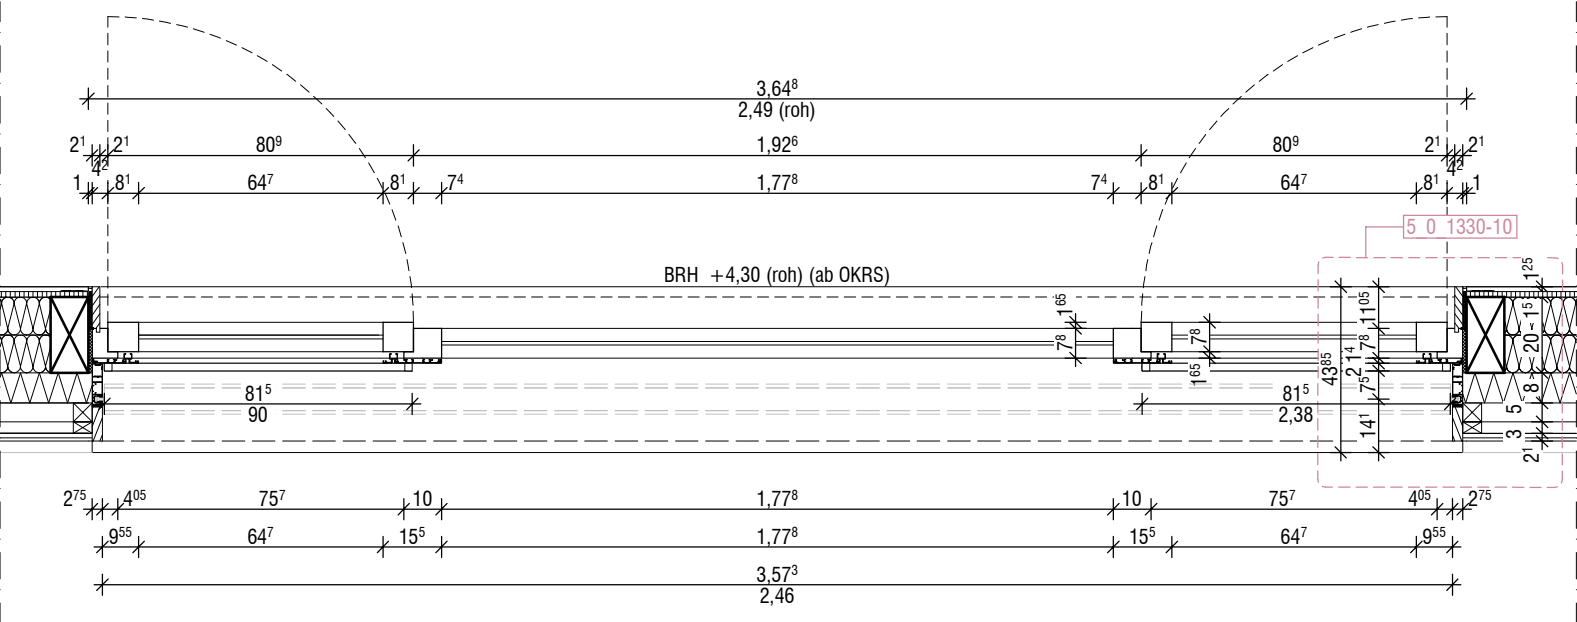


Ansicht
M 1:20

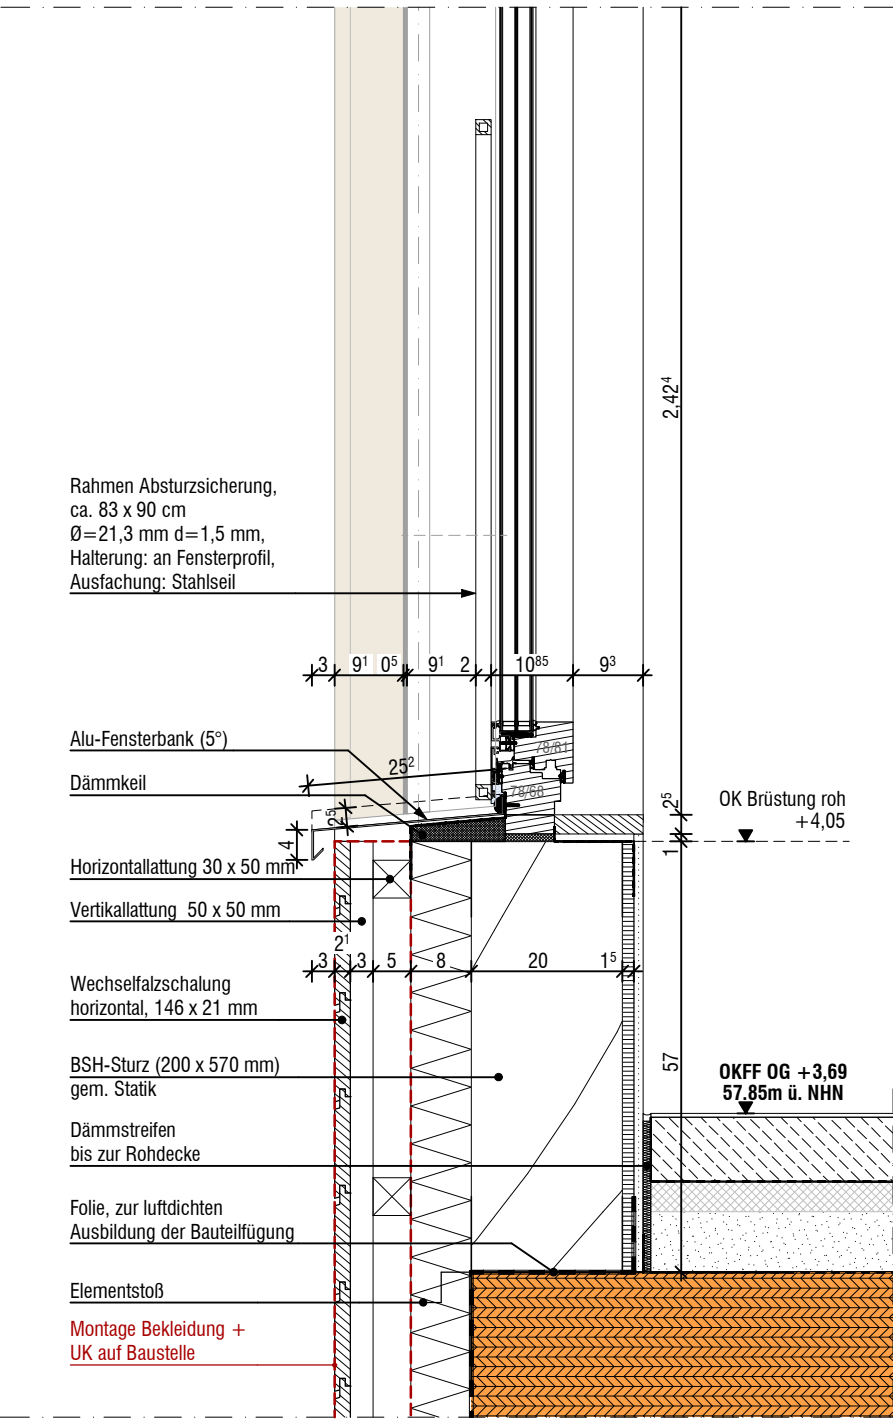

Grundriss
M 1:20

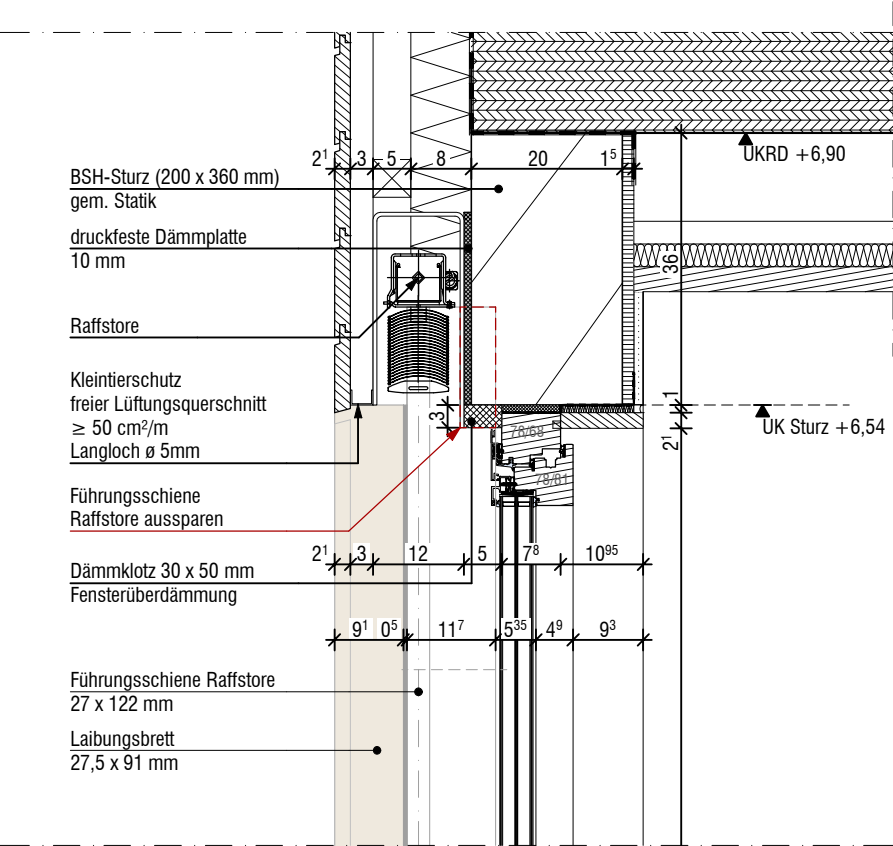

oberer u. unterer Anschluss
M 1:10

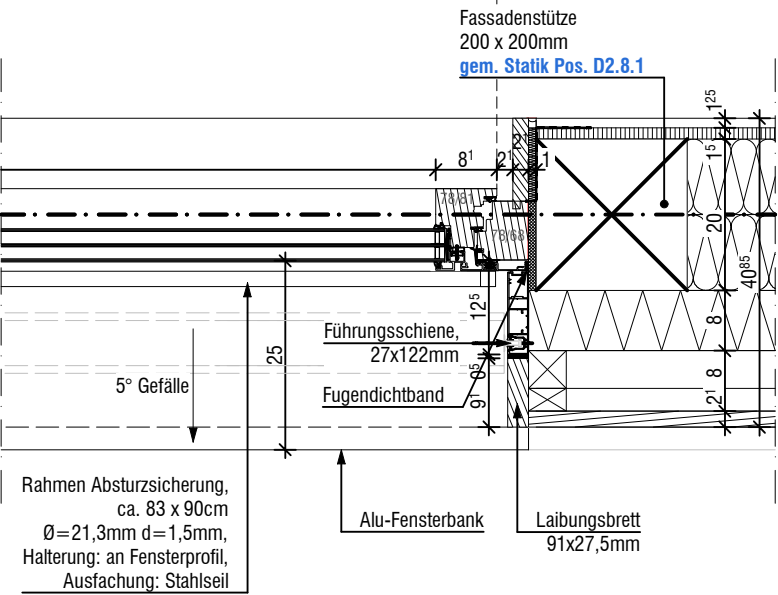

seitl. Anschluss 5_0_1330-10
M 1:10

Fensteranschlüsse für Fenstertypen
10.2.01 + 10.2.02 + 10.2.03 + 10.2.04 identisch.

Fenster-Typ
10.2.03

Änderungen/Ergänzungen	gez.	Datum	Index

ALLE MAßE SIND AM BAU ZU PRÜFEN. ABWEICHUNGEN SIND ANZUZEIGEN!

PLANUNG ARCHITEKTUR

Planname		Fenster Typ 10.2.03	
Bauvorhaben		Erweiterung Katholische Grundschule Rinkerode	
Bauort		Mägdestiege 8 48317 Drensteinfurt-Rinkerode	
Bauherr		Stadt Drensteinfurt Landsbergplatz 7 48317 Drensteinfurt	
Projekt-Nr.: 24001	Maßstab: 1:20, 1:10	Status: VORABZUG	Plannummer incl. Index: 5_4_1330-30-
Gez.: KP,EKu	Erstellung/Freigabe: 14.09.2026	Blattgr.: 1189 x 841mm	