




Regelschnitt  
Außenwand - M. 1:25

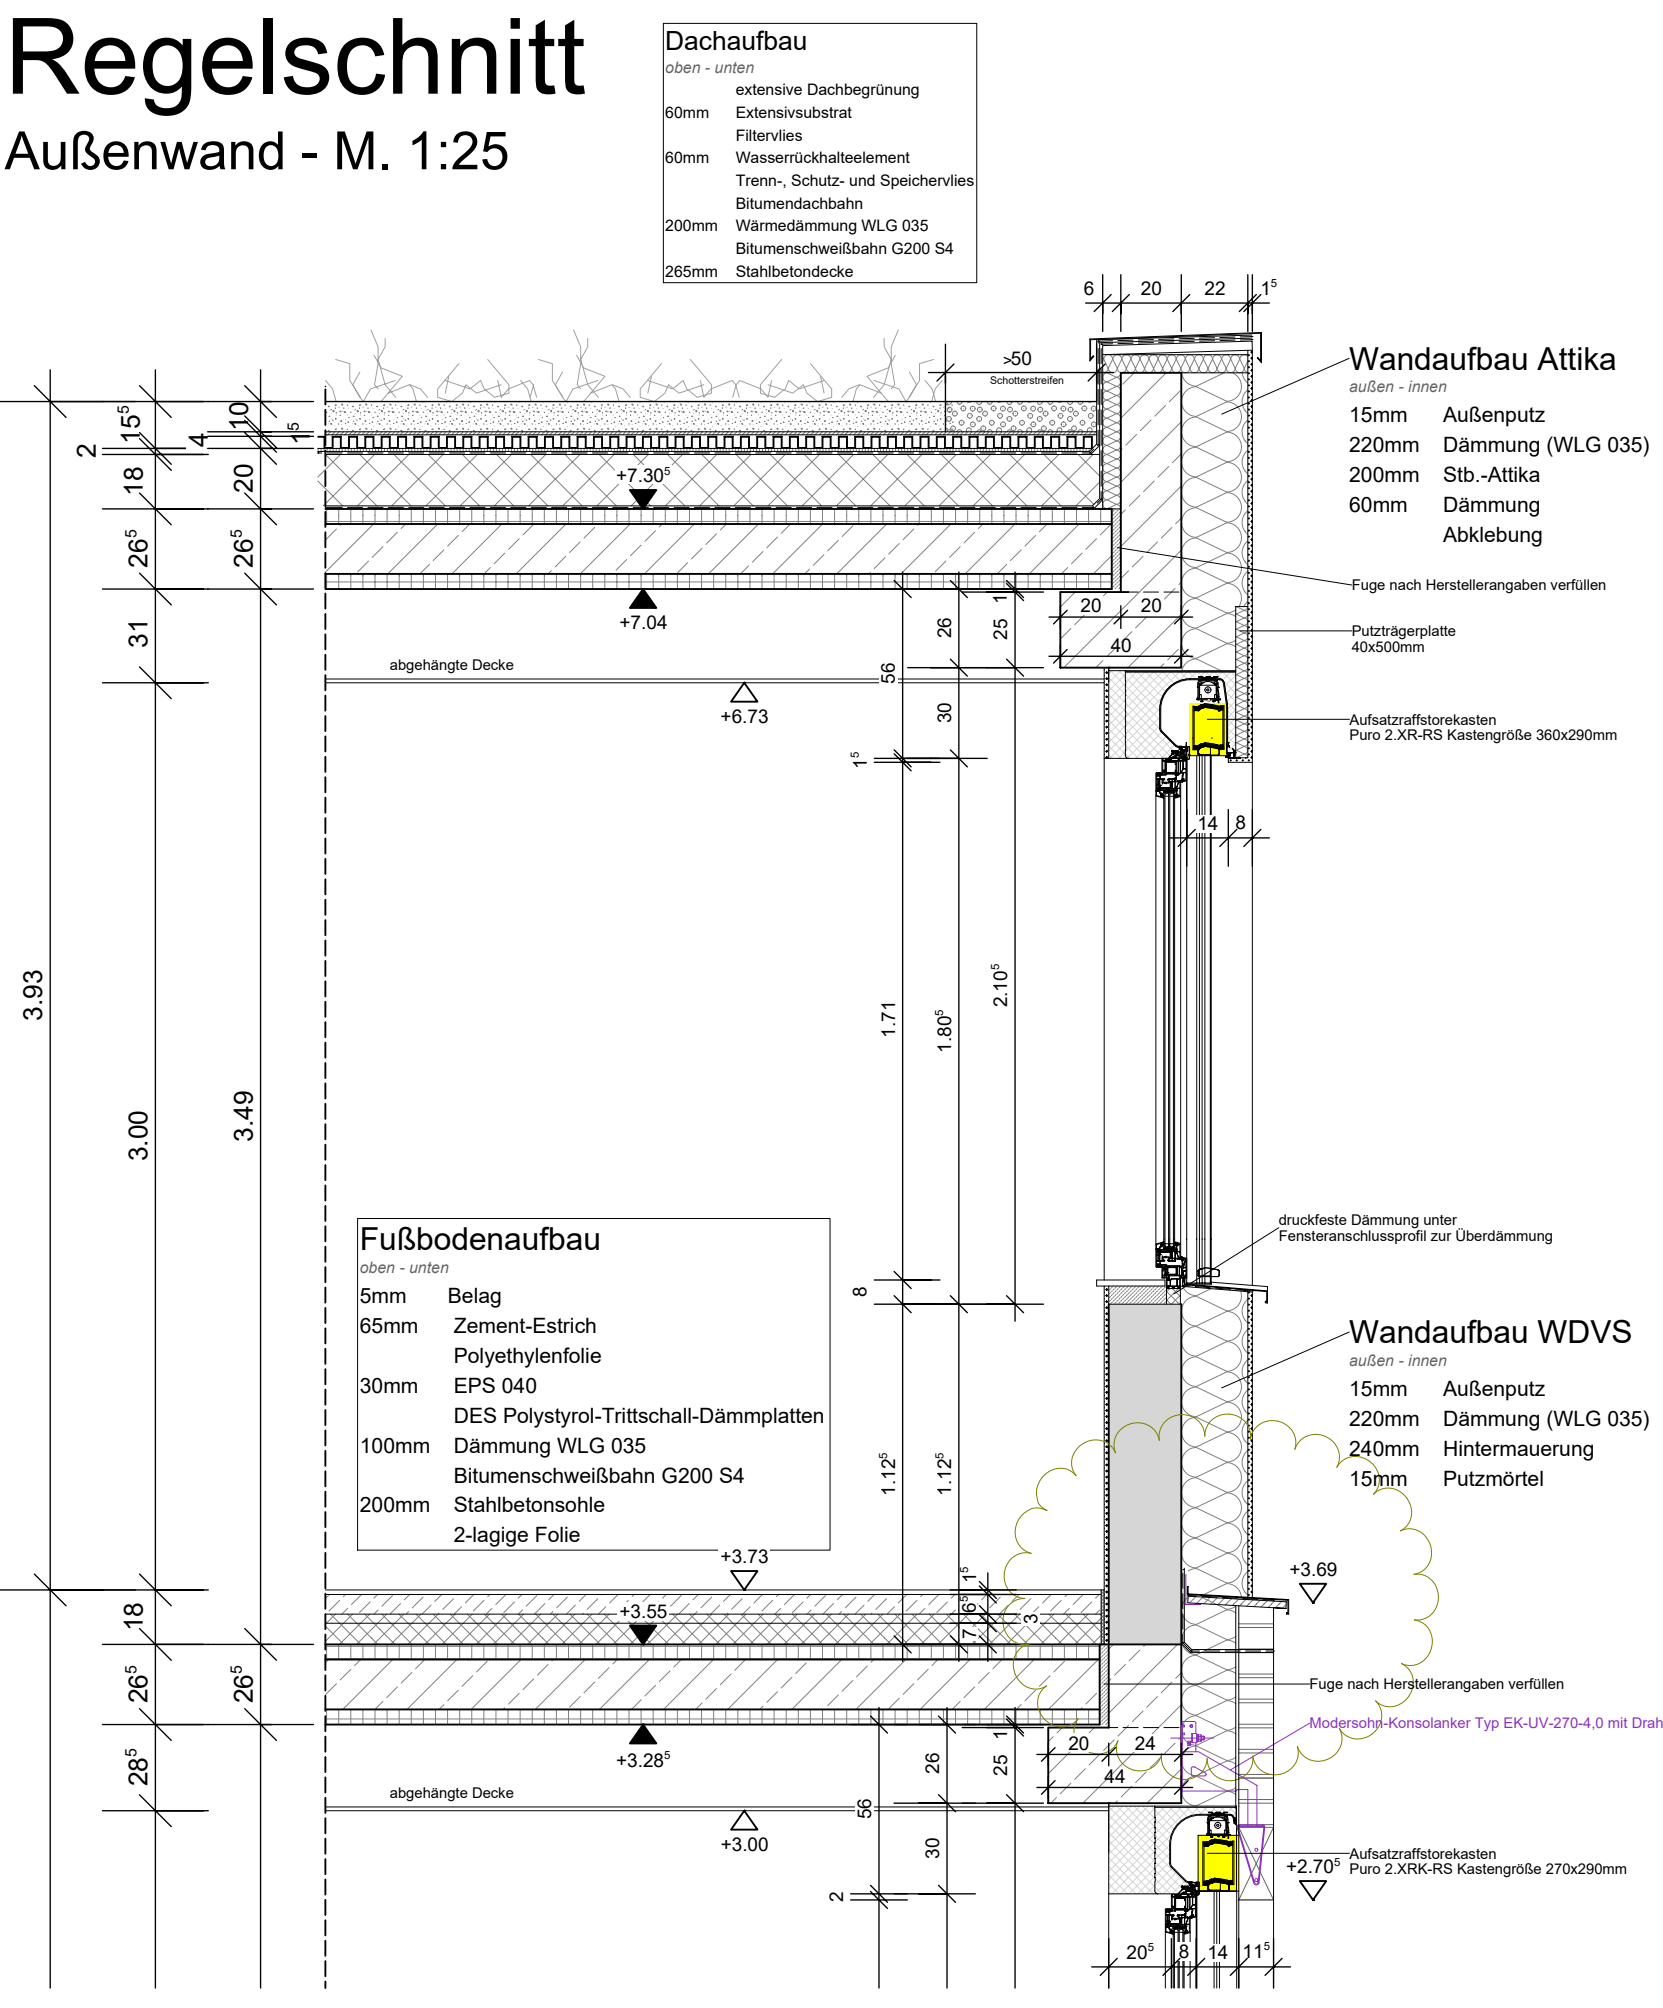


Horizontalschnitt  
Fenster mit WDVS - M. 1:25

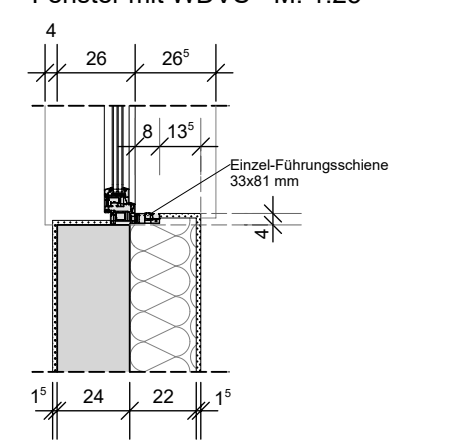

Giebelwandansicht 1  
M. 1:50

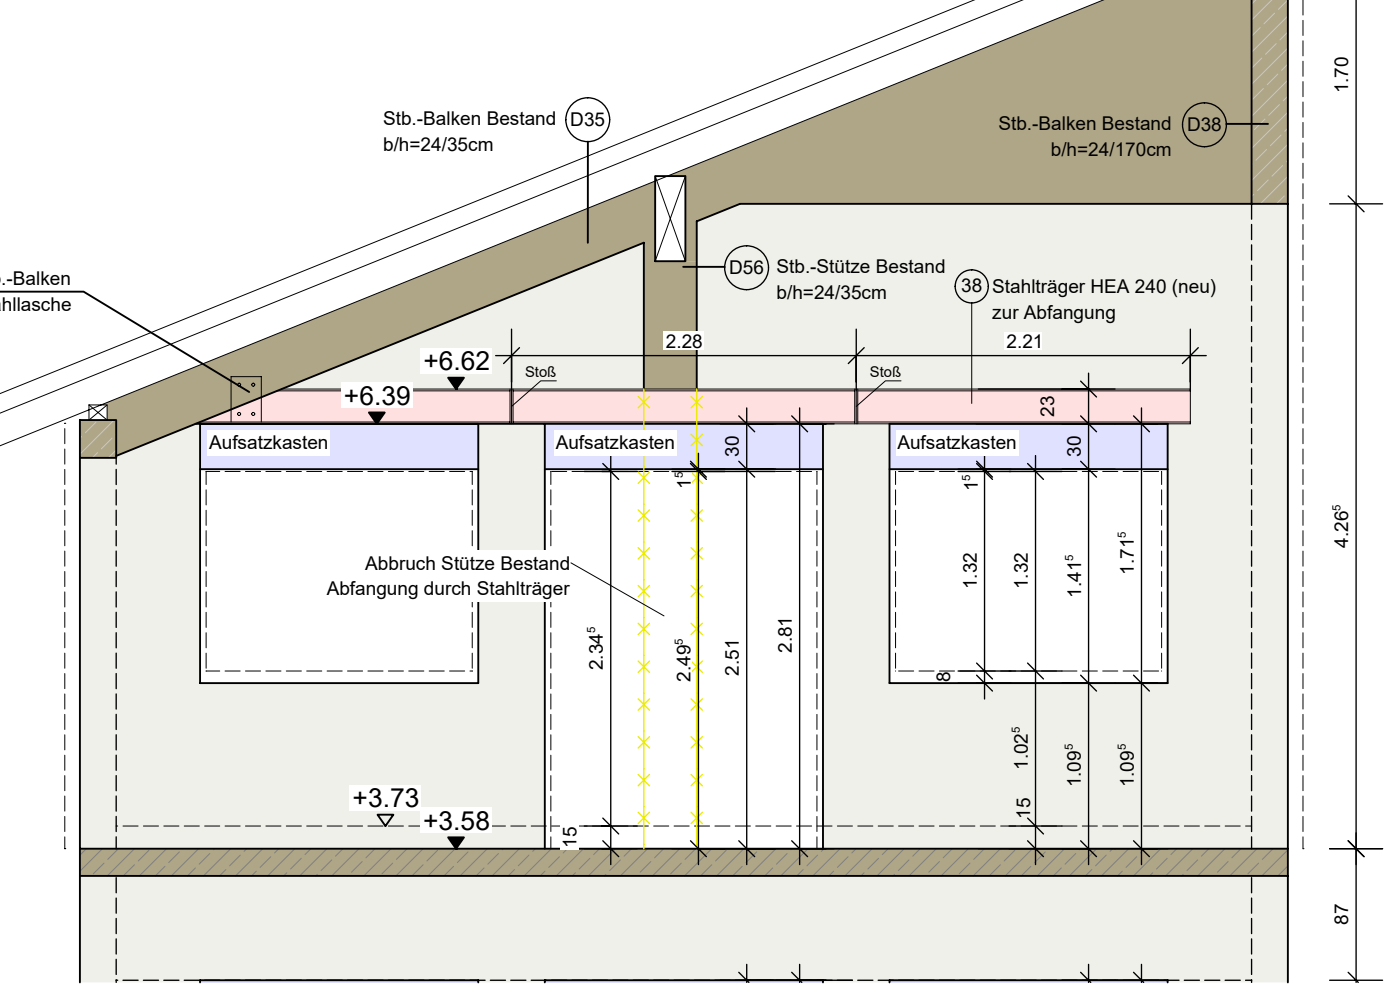

Obergeschoss

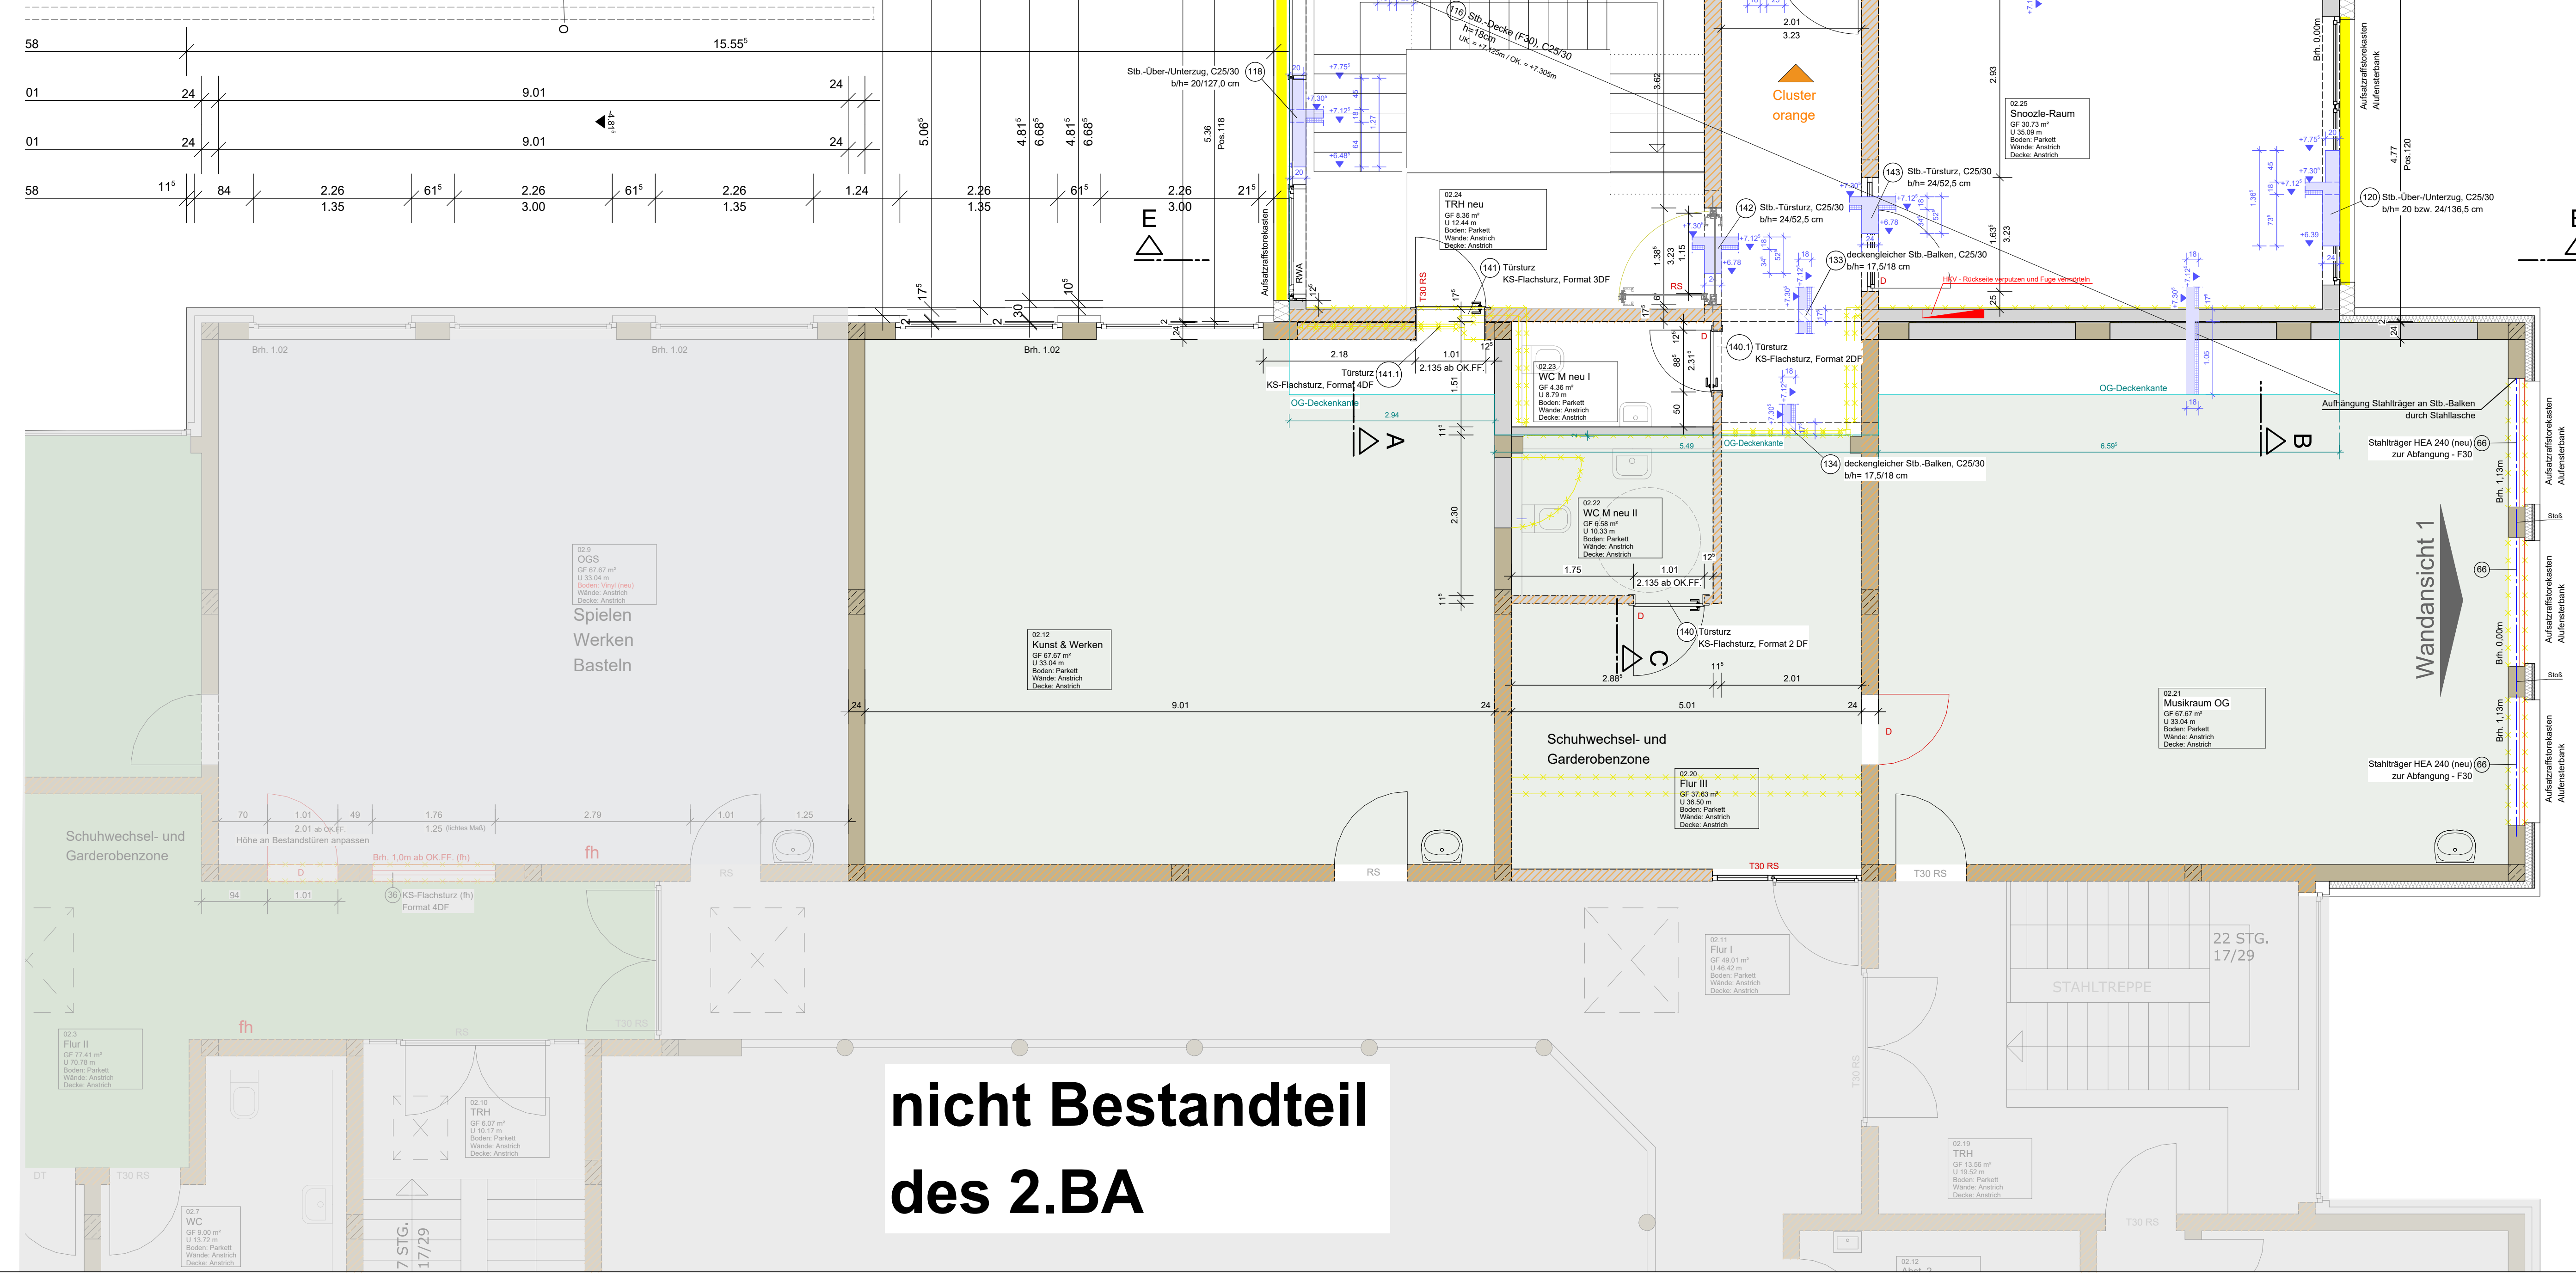

nicht Bestandteil  
des 2.BA


- Abbruch
- feuerhemmende Bauteile
- neue Bauteile
- vorhandenes Mauerwerk - tragend/nichttragend
- Metallständerwand mit Gipskarton
- Holzrahmenbau
- Beton C 12/15 unbewehrt
- Beton C 25/30
- Beton C 30/37 (oberflächige Bauteile)
- Mauerwerk KS 20 - 2,0 MG III
- Mauerwerk KS L-R oder KS L-R (P) 12 - 1,2/1,4/1,6/1,8 MG III (M10)
- Mauerwerk KS L-R oder KS L-R (P) 12 - 1,8 MG II (M2,5)
- Mauerwerk KS-R oder KS-R (P) 20 - 2,0 MG II (M2,5) (Treppenhausecke / Wohnungstrennwand, Fundamentmauerwerk)
- nichttragendes Mauerwerk (Kalksandstein)
- Leichtwände  $\leq 5 \text{ KN/m}$  (z.B. Porenbetonsteine)
- KS - ISO - Kimmstein 20 - 1,2 (nur 1. Stock auf der Seite des Kellerbodens)
- Ansatzbewehrung für Stützen / Wände
- Wandlasten auf der Decke
- Porenbeton-Plansteine - PP4 - 0,55 - DM ( $\frac{1}{4} = 0,14$ )
- Porenbeton-Plansteine - PP6 - 0,65 - DM ( $\frac{1}{4} = 0,18$ )

- + Einzellasten auf der Decke
- D konstruktive Drilbewehrung
- BAUSTAH S 235
- BETONSTAHL B 500 A/B
- NADELHOLZ C24
- KVH. Konstruktionsvollholz C24, KVH-Nsi, KVH-si
- BSH. Brettschichtholz Güteklasse GL24c
- Anschluss Mauerwerk an Beton bzw. Stahlrahmen durch Halften Maueranschlusschiene HTA 28/15 bzw. HL 28/15 mit Maueranschlussanker TYP ML

- EXPOSITIONSKLASSEN:
- Gründung:
- Innenbauteile:
- Außenbauteile: XC1 / XC2 (Balken)
- XC2 (Balken, Fundamente)

- Erddgeschoss:
- Innenbauteile: XC1
- Außenbauteile: XC3 / XF1 (Balken)
- Dachgeschoss:
- Innenbauteile: XC1
- Außenbauteile:

- Betondeckungsmaße cv nach Angabe Bewehrungsplan
- Aussteifung der Sparrenlage durch Windrispenband.
- Aussteifung der Kahlbalkenlage durch versetzt aufgenagelten Raupspund.
- Alle Fundamente frostfrei gründen und bis auf gewachsenen Boden führen.

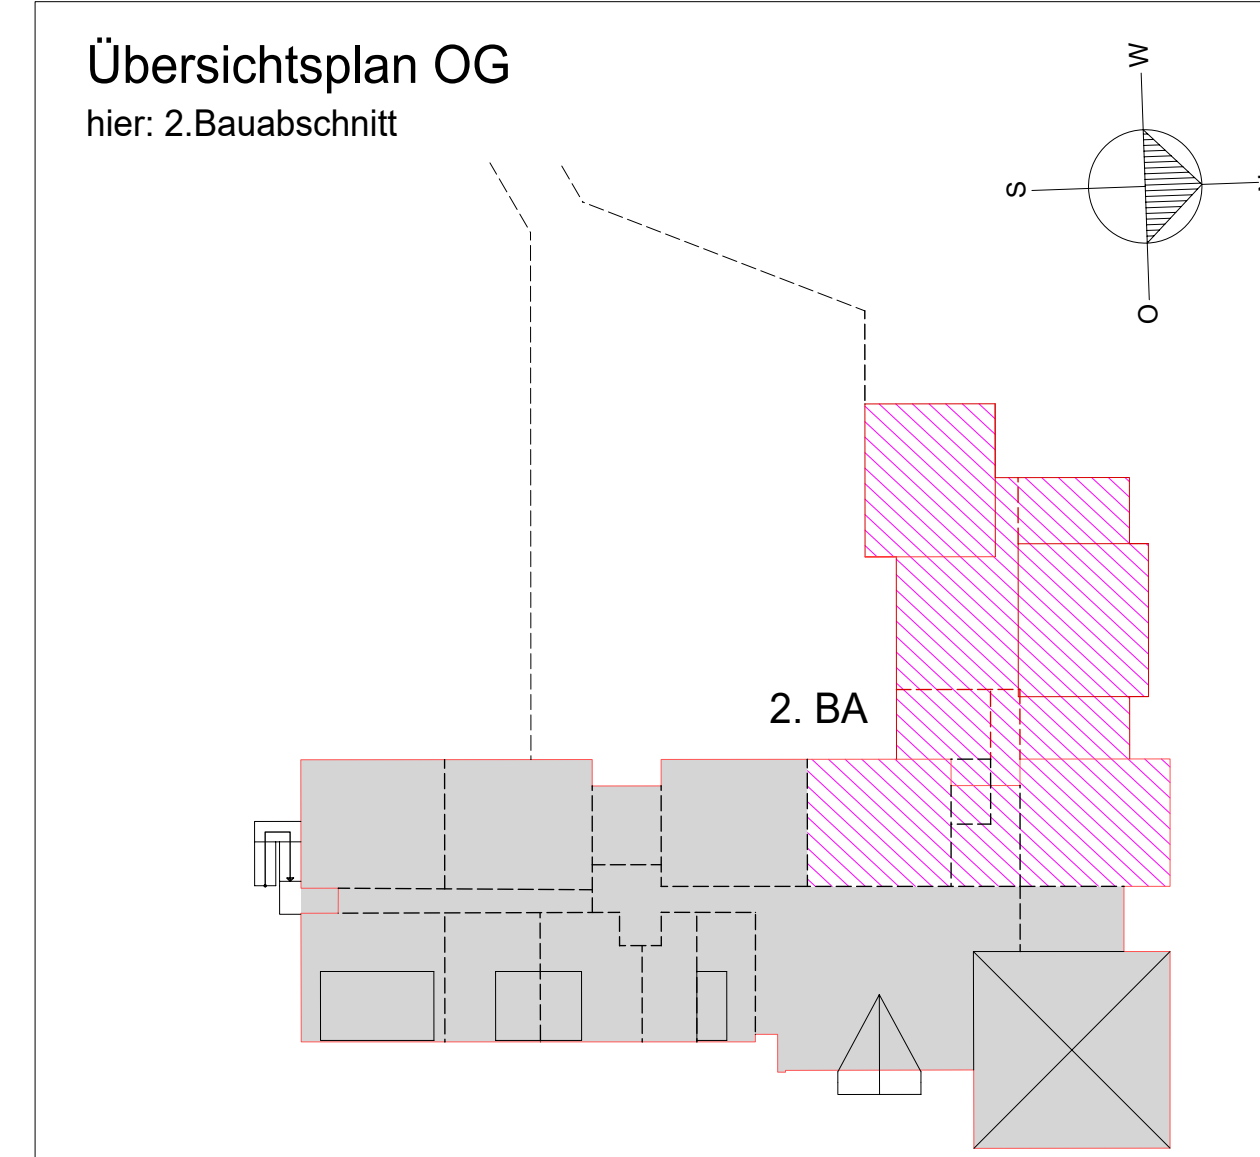

Objektplanung • Tragwerksplanung • Bauphysik  
Energieberatung • TGA-Planung

Ossege GmbH | Zum Blumenfeld 13 | 49219 Glandorf  
05425/9401-0 | www.ossege.com | info@ossege.com

TWP 4  
Positionsplan

Planinhalt:  
2.Baubabschnitt  
Obergeschoss

|               |   |
|---------------|---|
| Bauherr:      | Stadt Sassenberg<br>Schürenstraße 17<br>48336 Sassenberg                                                            |
| Projekt:      | Erweiterung und Umbau der St. Nikolaus-Grundschule Sassenberg<br>Johann-Hinrich-Wichem-Straße 1<br>48336 Sassenberg |
| Projektdaten: | Gemarkung: Sassenberg • Flur: 4 • Flurstück: 410, 411<br>Gebäudeklasse: 3                                           |
| Plandaten:    | 25178<br>Datum: 14.09.2026<br>Skala: 1:50<br>Blatt: P12                                                             |