



 

Nur für die Ausschreibung!

Index	Art der Änderung	Name	Datum

Auftraggeber
Stadt Telgte

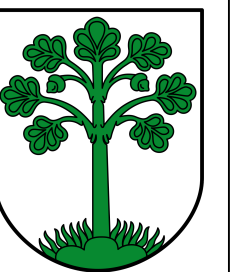

Baßfeld 4-6 | 48291 Telgte
T 02504 130 | F 02504 13228
rathaus@telgte.de | www.telgte.de

Projektname
Telgte Kiebitzpohl - Endausbau

Plannummer S.5.3.1_1		Projektnr. 05240036	
Planinhalt Lageplan Lise-Meitner-Straße Teil 1(3)		Maßstab 1:250	
Verkehrsplanung	Fachbereich	Name Kürzel	Datum
		bearbeitet	
		gezeichnet	
Leistungsphase Ausführungsplanung		geprüft	
Freigabe Planer	Freigabe Auftraggeber Bauherr		