


Y 415341500
X 5760085.931

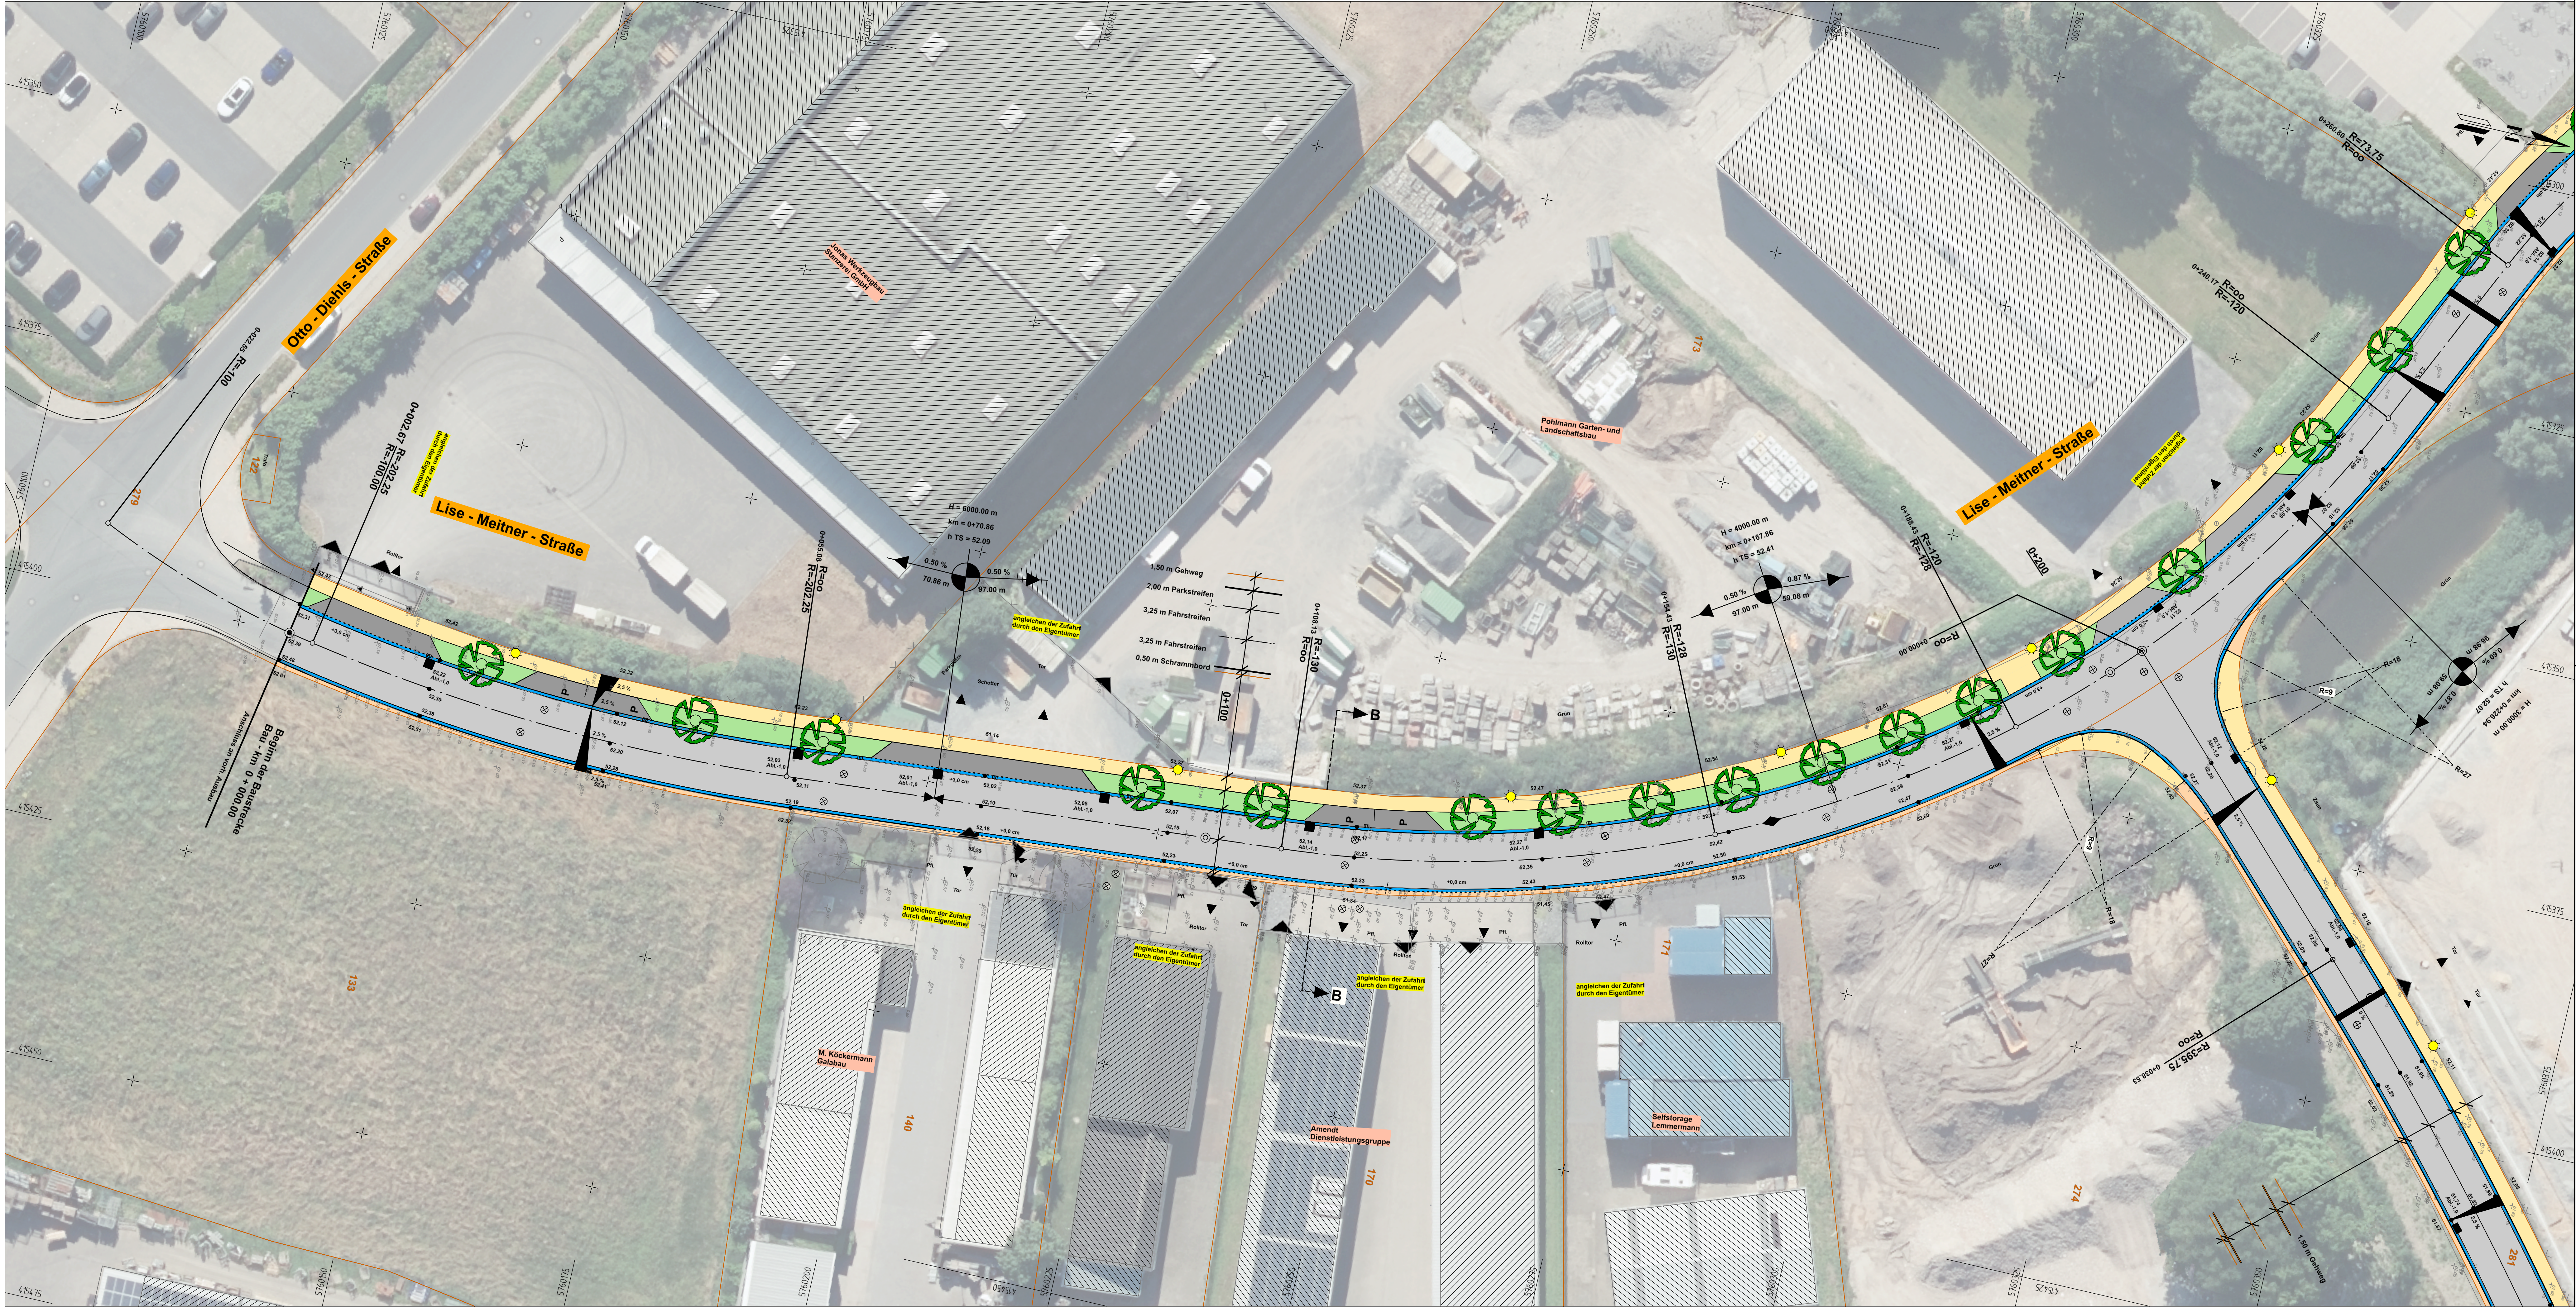

Y 415416.418
X 5760117.227

Y 415279.890
X 5760351534

Y 415416.808
X 5760382.830

Nur für die Ausschreibung!

Index	Art der Änderung	Name	Datum
Auftraggeber Stadt Telgte			
Baßfeld 4-6 48291 Telgte T 02504 130 F 02504 13228 ratthaus@telgte.de www.telgte.de			
Projektname Telgte Kiebitzpohl - Endausbau			
Plannummer S.5.3.1_3		Projektnr. 05240036	
Planinhalt Lageplan Lise-Meitner-Straße Teil 3(3)		Maßstab 1:250	
Fachbereich Verkehrsplanung	bearbeitet	Name Kürzel	Datum
Leistungsphase Ausführungsplanung	gezeichnet		
	geprüft		
Freigabe Planer	Freigabe Auftraggeber Bauherr		
Legende: ETRS 89/UTM 32 - Höhenstatus NNH (DHN 2016)			

