




Nur für die Ausschreibung!

Index	Art der Änderung	Name	Datum

Auftraggeber
Stadt Telgte

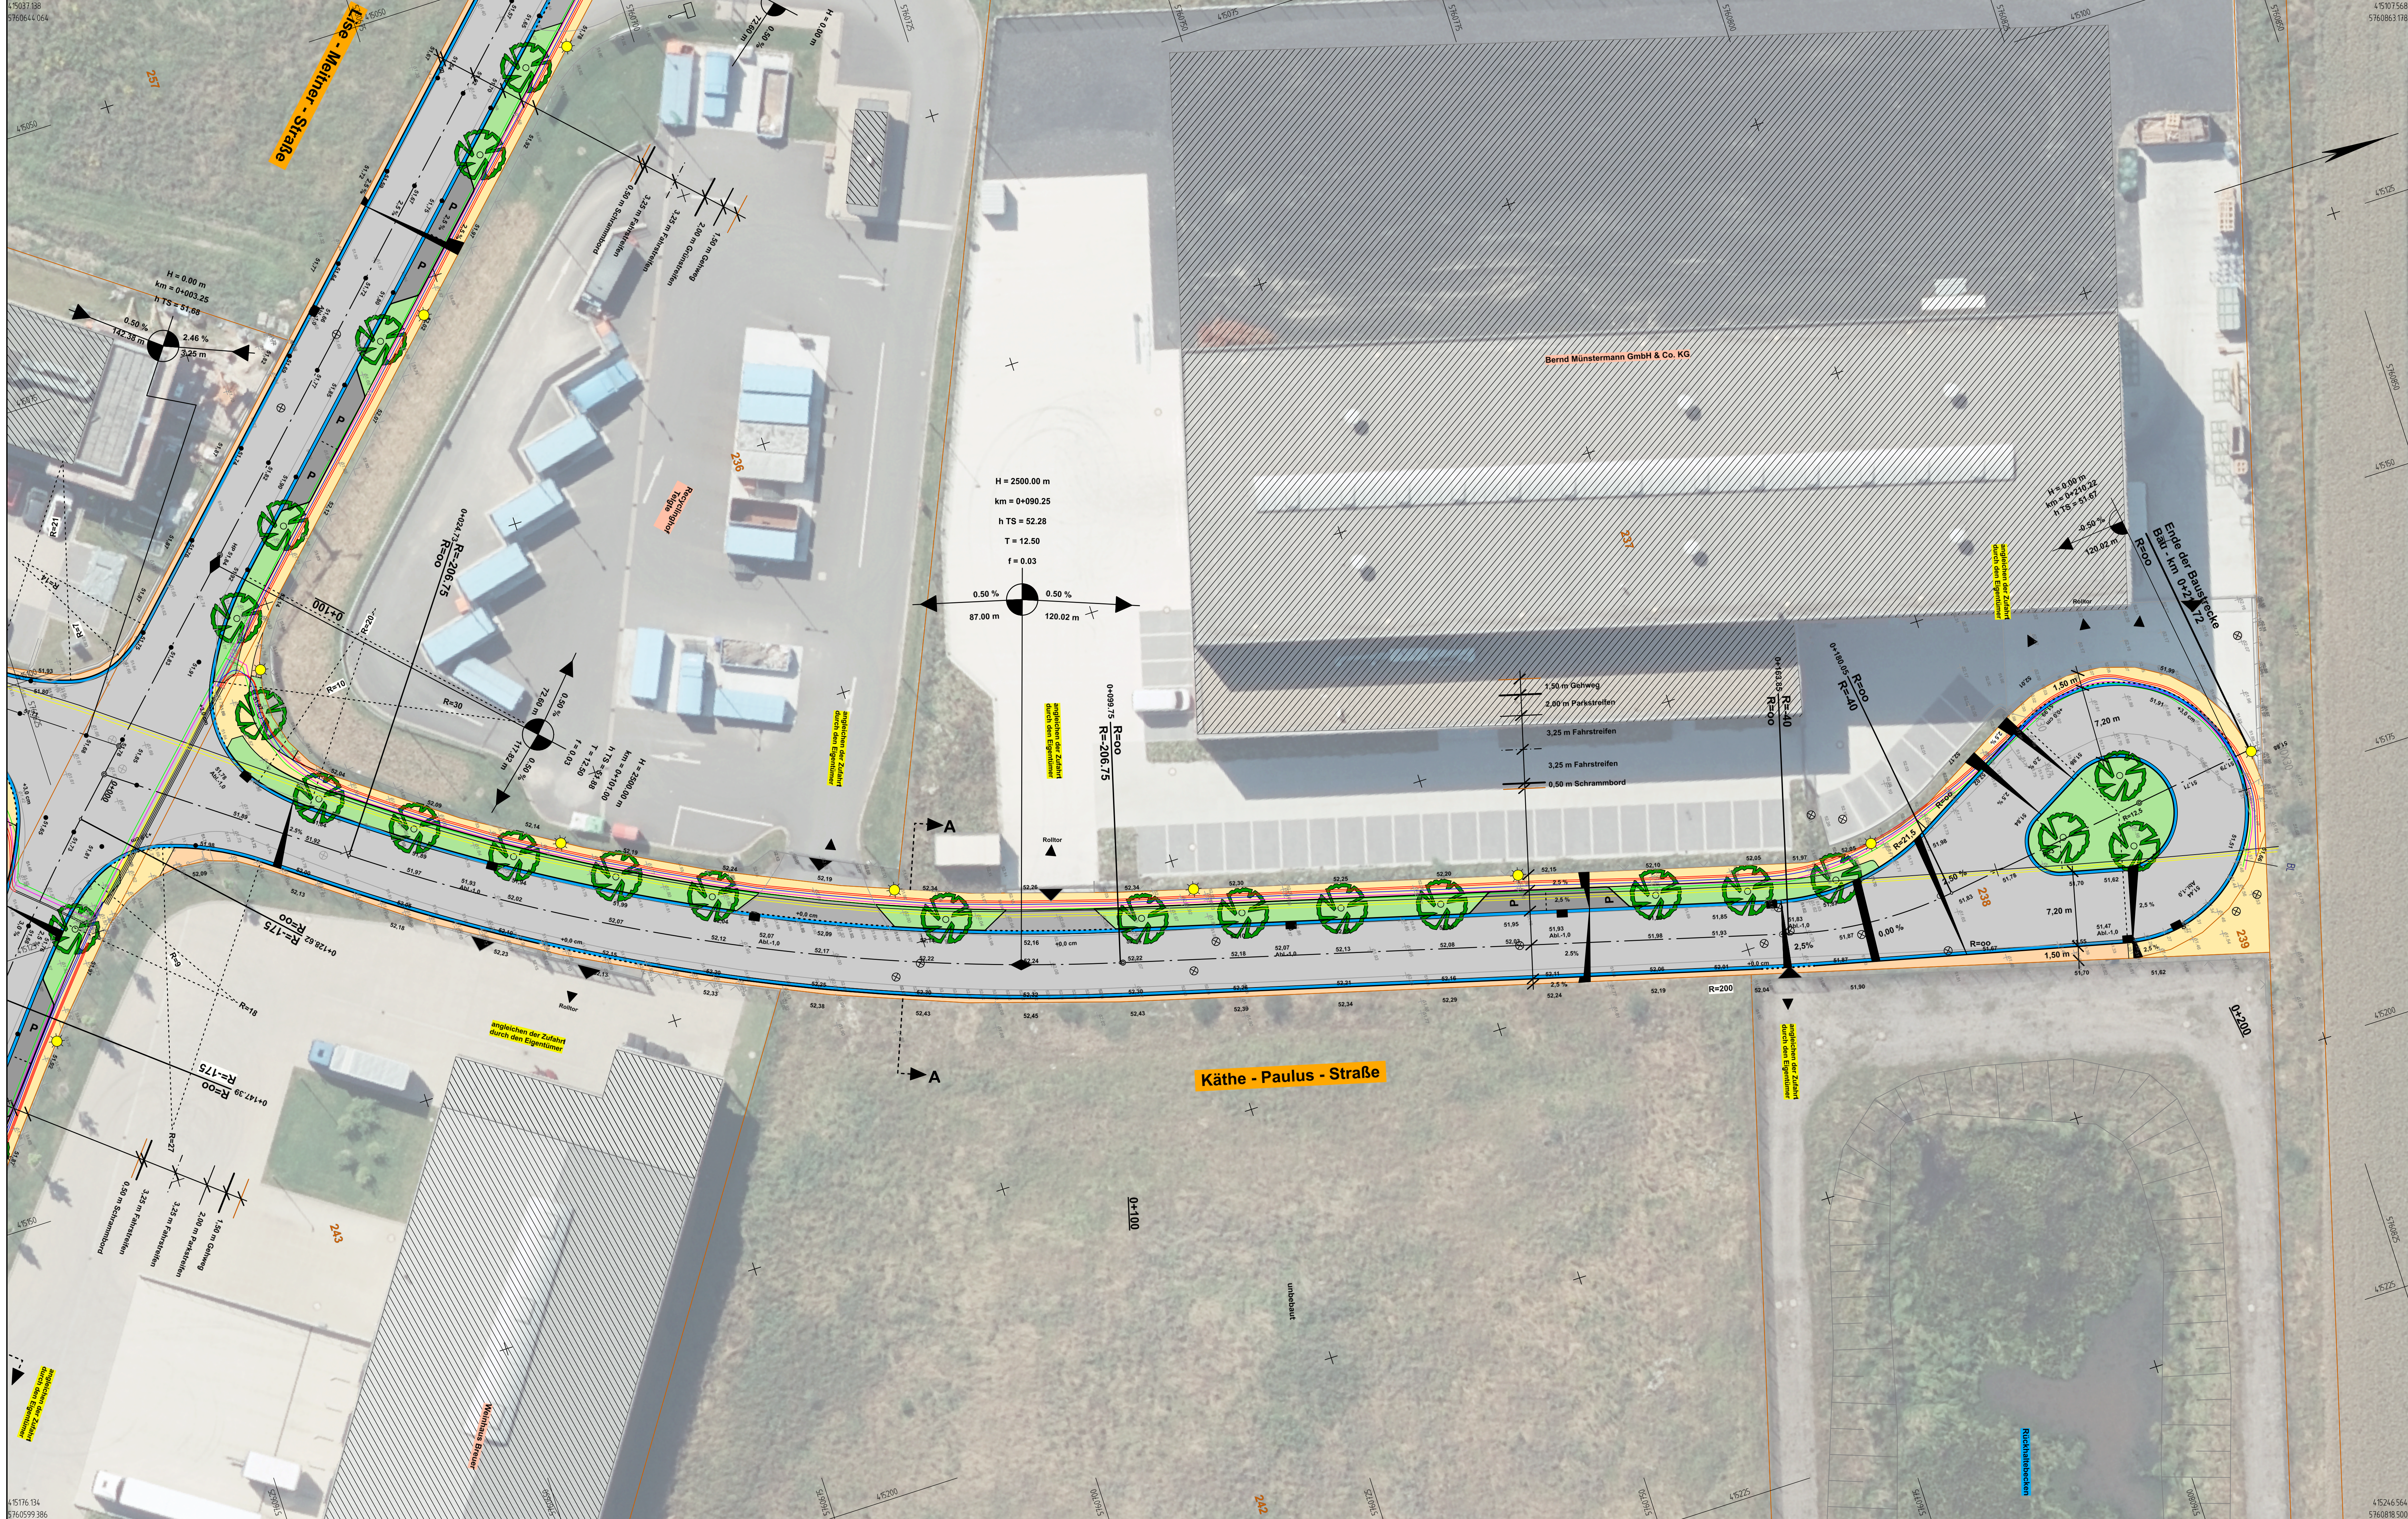

Baßfeld 4-6 | 48291 Telgte
T 02504 130 | F 02504 13228
rathaus@telgte.de | www.telgte.de

Projektname
Telgte Kiebitzpohl - Endausbau

Plannummer S.5.3.2	Projektnr. 05240036
Planinhalt Lageplan Käthe-Paulus-Straße	Maßstab 1:250

Fachbereich	Name Kürzel	Datum
Verkehrsplanung	bearbeitet	
Leistungsphase	gezeichnet	
Ausführungsplanung	geprüft	
Freigabe Planer	Freigabe Auftraggeber Bauherr	
