


Y	415435.146
X	5760464.751

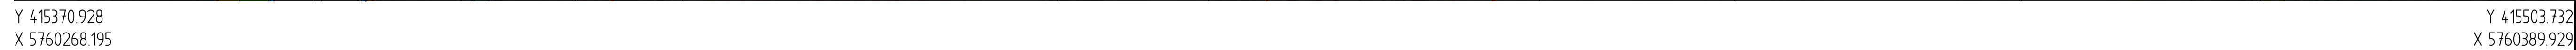

Index	Art der Änderung	Name	Datum

Projektname
Telgte Kiebitzpohl - Endausbau

Plannummer S.5.3.10		Projektnr. 05240036	
Planinhalt Lageplan Emil-Berliner-Straße		Maßstab 1:250	
Fachbereich Verkehrsplanung		Name Kürzel	Datum
Leistungsphase Ausführungsplanung	bearbeitet		
	gezeichnet		
	geprüft		
Freigabe Planer	Freigabe Auftraggeber Bauherr		

Lagestatus ETRS 89/UTM 32 ; Höhenstatus NHN (DHHN 2016)