



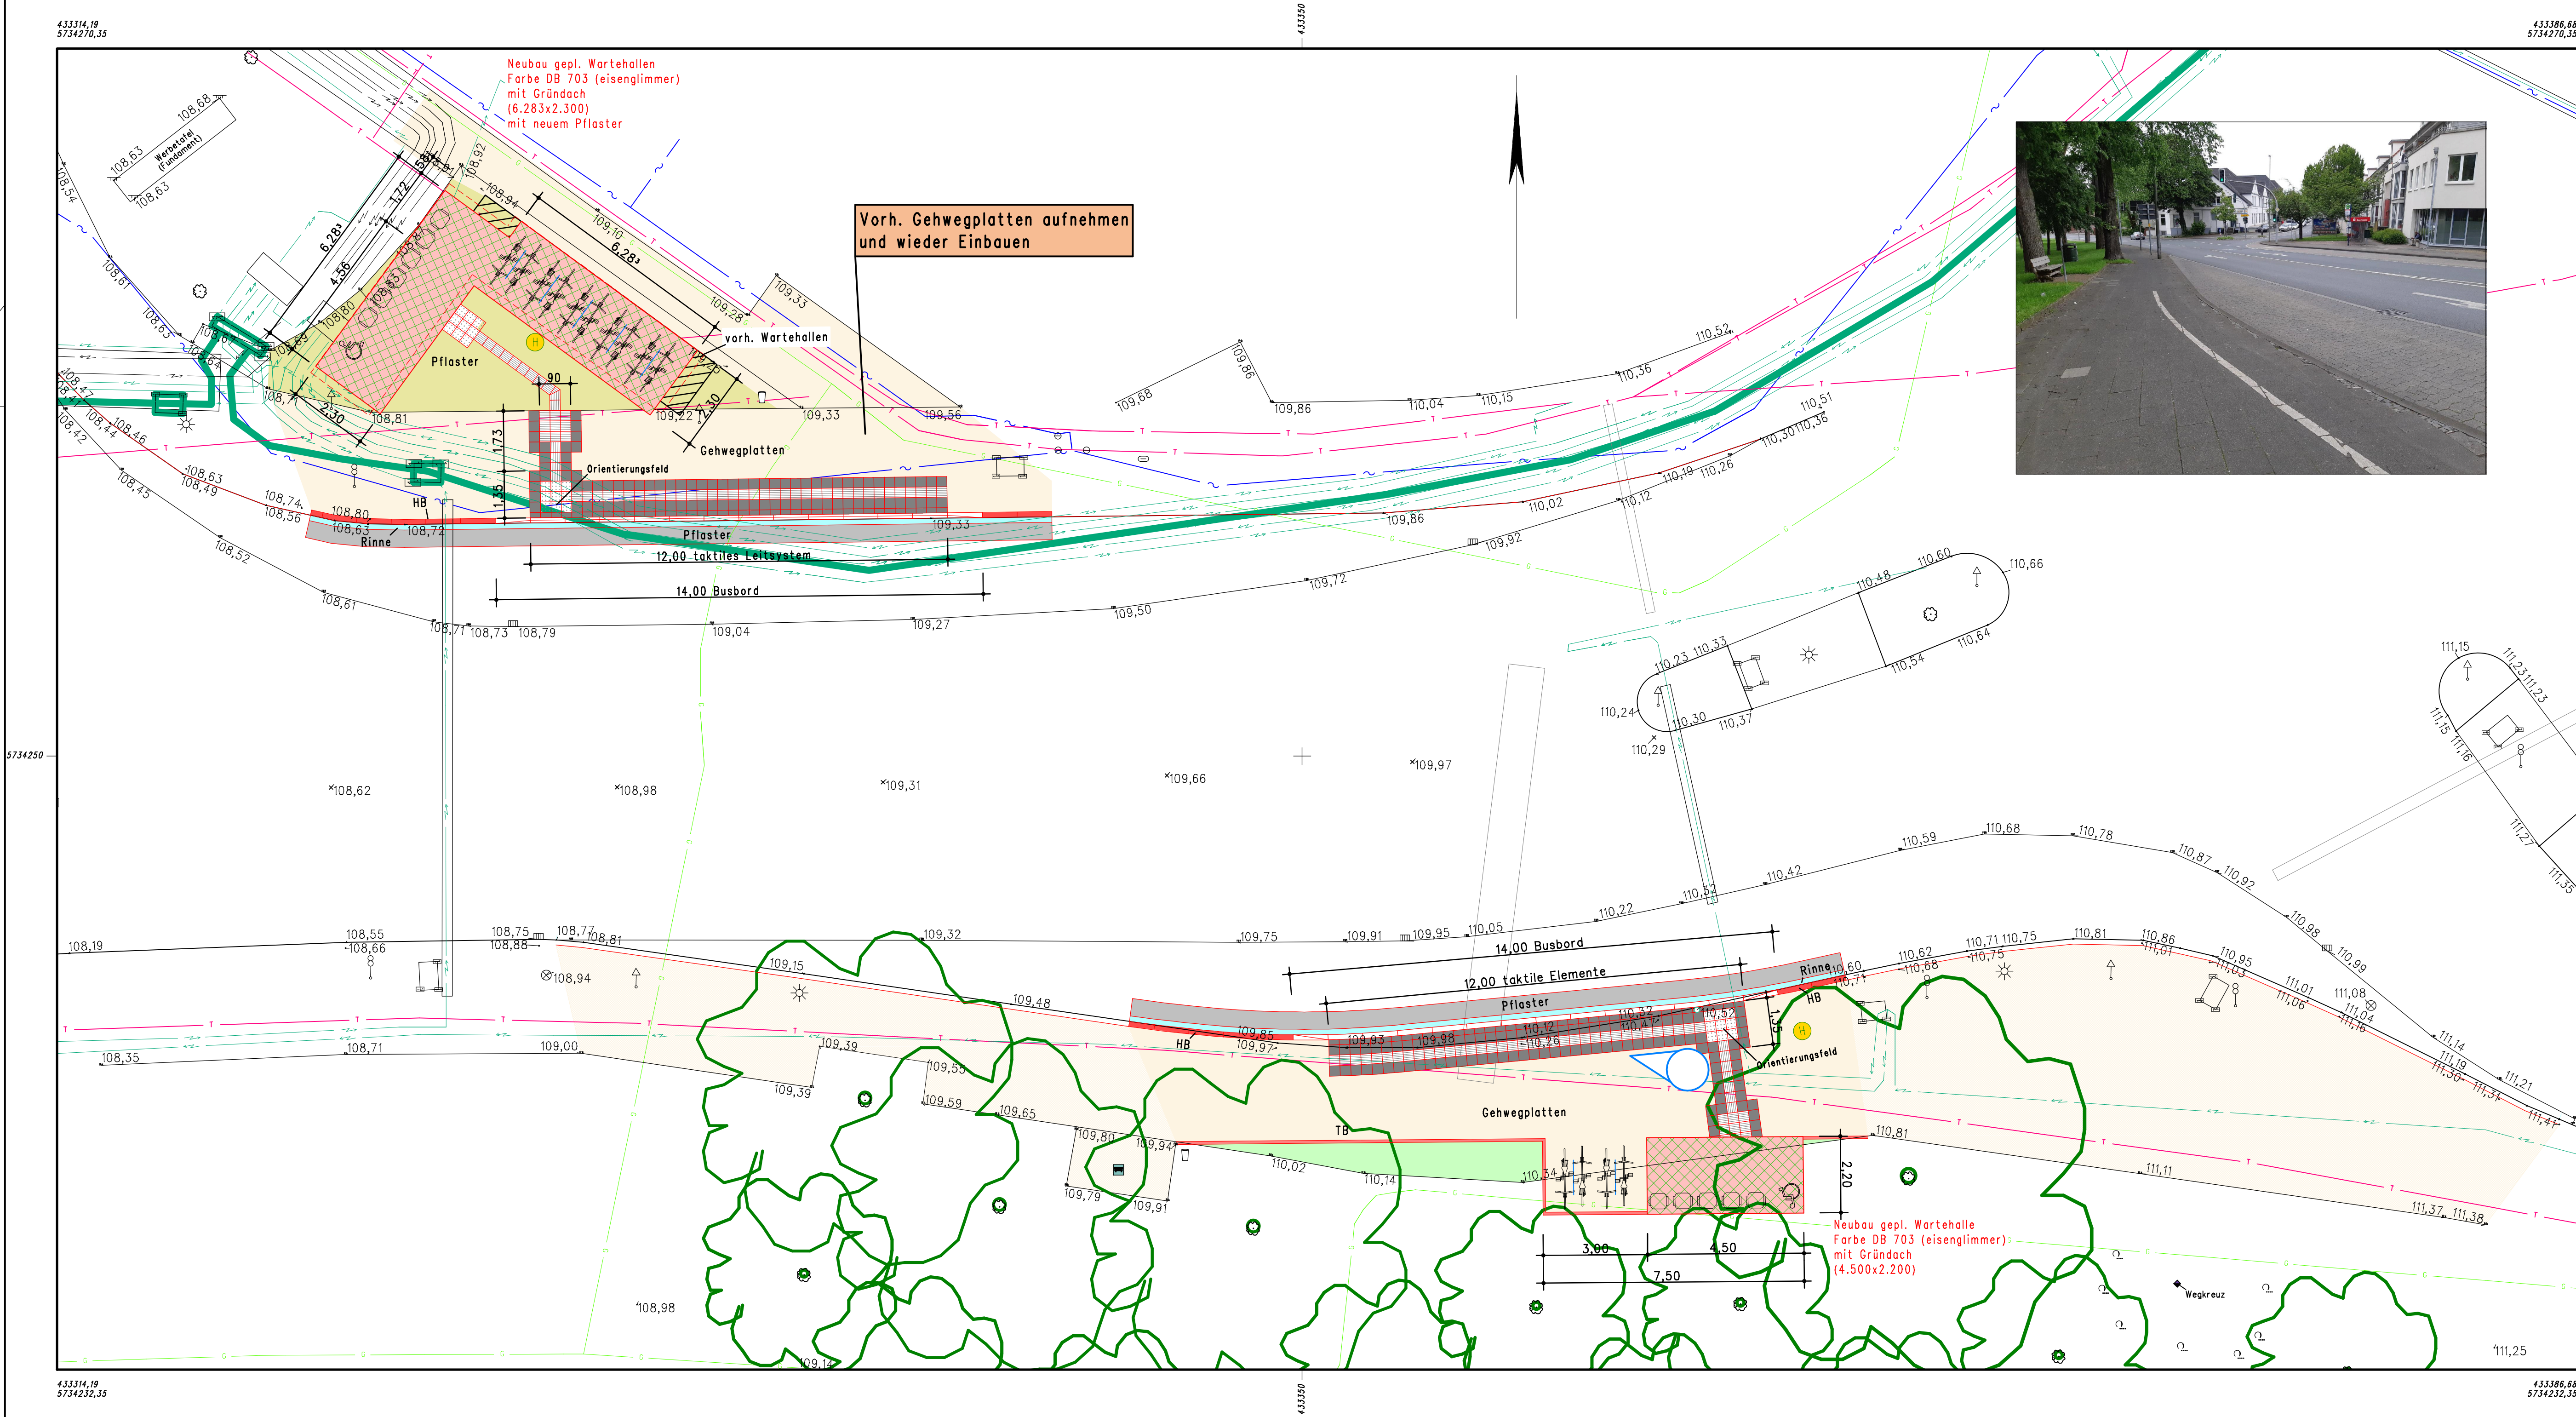

- Legende**
- Pflaster Busspur
 - Gehwegplatten
 - Pflaster
 - Grünfläche
 - HB
 - TB
 - Busbord
 - Noppenplatte
 - Rippenplatte
 - Begleitstreifen
 - Rinne
 - Gas
 - Wasser
 - Strom
 - Telekom

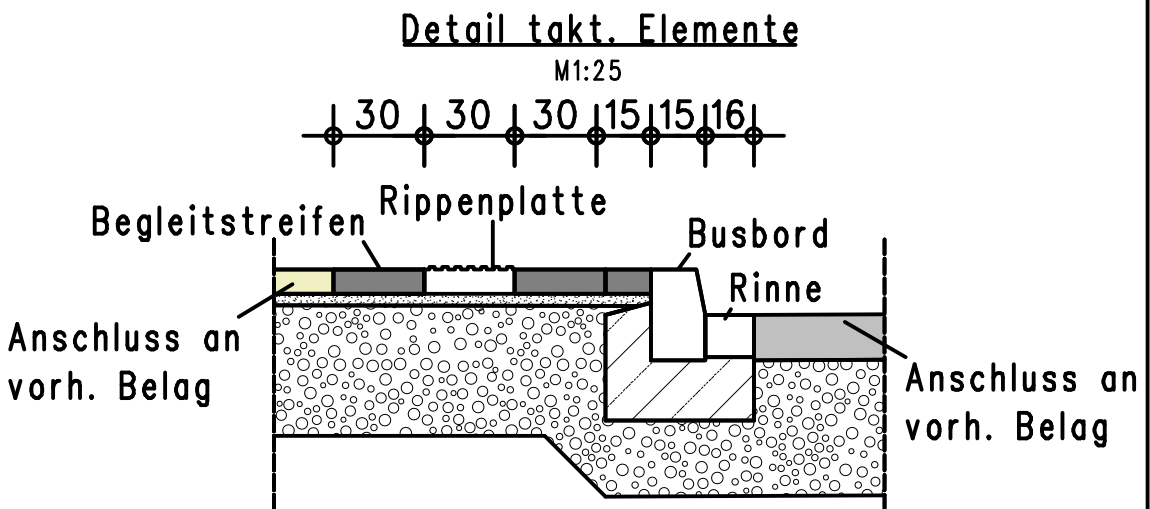

evtl. Leitungsumlegung – Abstimmung mit den Versorgern

Für die Genauigkeit und Vollständigkeit der Darstellung der Versorgungsleitungen wird keine Gewähr übernommen. Vor Beginn der Bauarbeiten ist die genaue Lage der Versorgungsleitungen bei den Versorgungsträgern zu erfragen

PRUSS u. PARTNER
Möbeldt.-Kammer Bau NW

INGENIEURBÜRO PRUSS u. Partner GbR
Vermessung
Wasserwirtschaft
Verkehrswesen
Umweltplanung

Erwitter Str. 34
59557 Lippstadt
Tel.: 02941/27295
E-Mail: info@pruss-partner.de

STADT BECKUM
DER BÜRGERMEISTER

Neubau von Bushaltestellen im Stadtgebiet Beckum			
Lageplan Rathaus		Datum	Zeichen
	bearbeitet	Sept. 26	P.San
	gezeichnet	Sept. 26	Kr
	geprüft		
Aufgestellt: Lippstadt, im September 2026		Maßstab: 1 : 100	
		Blatt: 1	