

433180,42
5734615,64


433202,68
5734643,28



433200,43
5734599,52

433222,70
5734627,16

Koordinatensystem:	
Lage: UTM/ETRS89	Höhe: DE_DHHN2016_NH
Zone: 32	

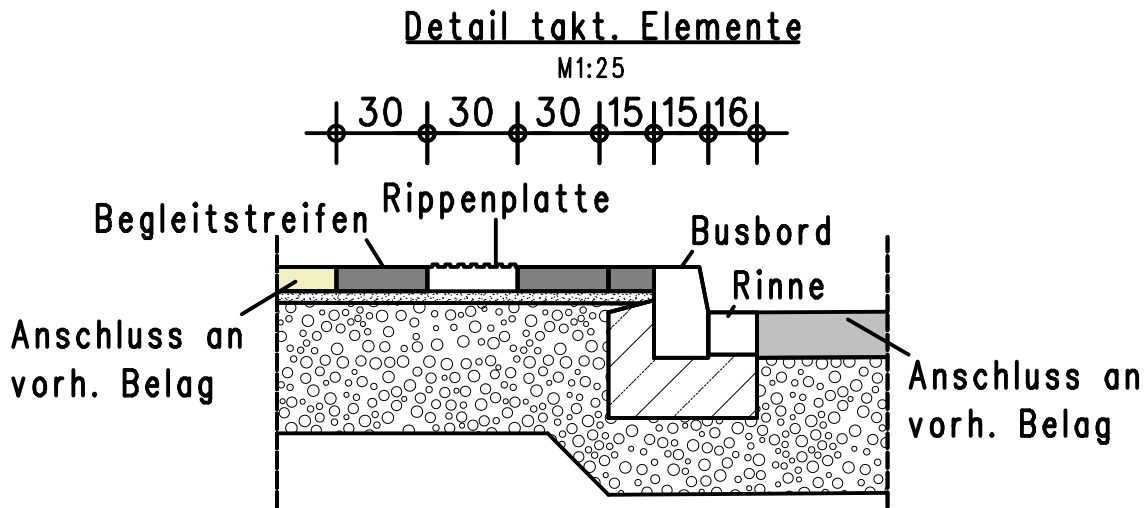

evtl. Leitungsumlegung – Abstimmung mit den Versorgern

Für die Genauigkeit und Vollständigkeit der Darstellung der Versorgungsleitungen wird keine Gewähr übernommen. Vor Beginn der Bauarbeiten ist die genaue Lage der Versorgungsleitungen bei den Versorgungsträgern zu erfragen

PRUSS u. PARTNER
Mitglied Ing.-Kammer Bau NW

INGENIEURBÜRO PRUSS u. Partner GbR
Vermessung
Wasserwirtschaft
Verkehrswesen
Umweltplanung

Erwitter Str. 34
59557 Lippstadt
Tel.: 02941/27289-0 Fax.: -29
E-Mail: Info@Pruss-Partner.de

STADT BECKUM
DER BÜRGERMEISTER

Neubau von Bushaltestellen
im Stadtgebiet Beckum

Lageplan "Zollamt"		Datum	Zeichen
	bearbeitet	Aug. 26	P.San
	gezeichnet	Aug. 26	Kr
	geprüft		
Aufgestellt: Lippstadt, im August 2026	Maßstab: 1 : 100		
	Blatt: 2		