


Lageplan Ausschnitt Baumpflanzungen M:1:100

Pflanzauswahl



Neupflanzung

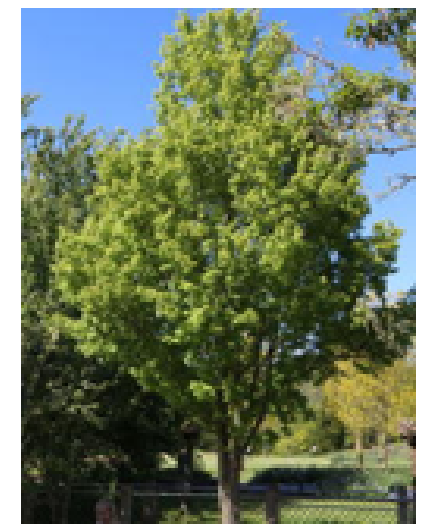

3 Stück

Acer campestre - Feldahorn
Qualität: 4 x v., StU. 20-25 cm,
m.Db., Hochstamm aus extra weitem
Stand, Kronenansatz mind. 2,00 m



6 Stück


Koelreuteria paniculata - Blasenbaum
Qualität: 4 x v., H:250-300 cm,
m.Db., Hochstamm aus extra weitem
Stand,




24 Stück

Fagus sylvatica - Rotbuche
Qualität: 3 x v.,H:125-150 cm, Pflanzung
2-reihig versetzt


Schnitt C-C' M1:50

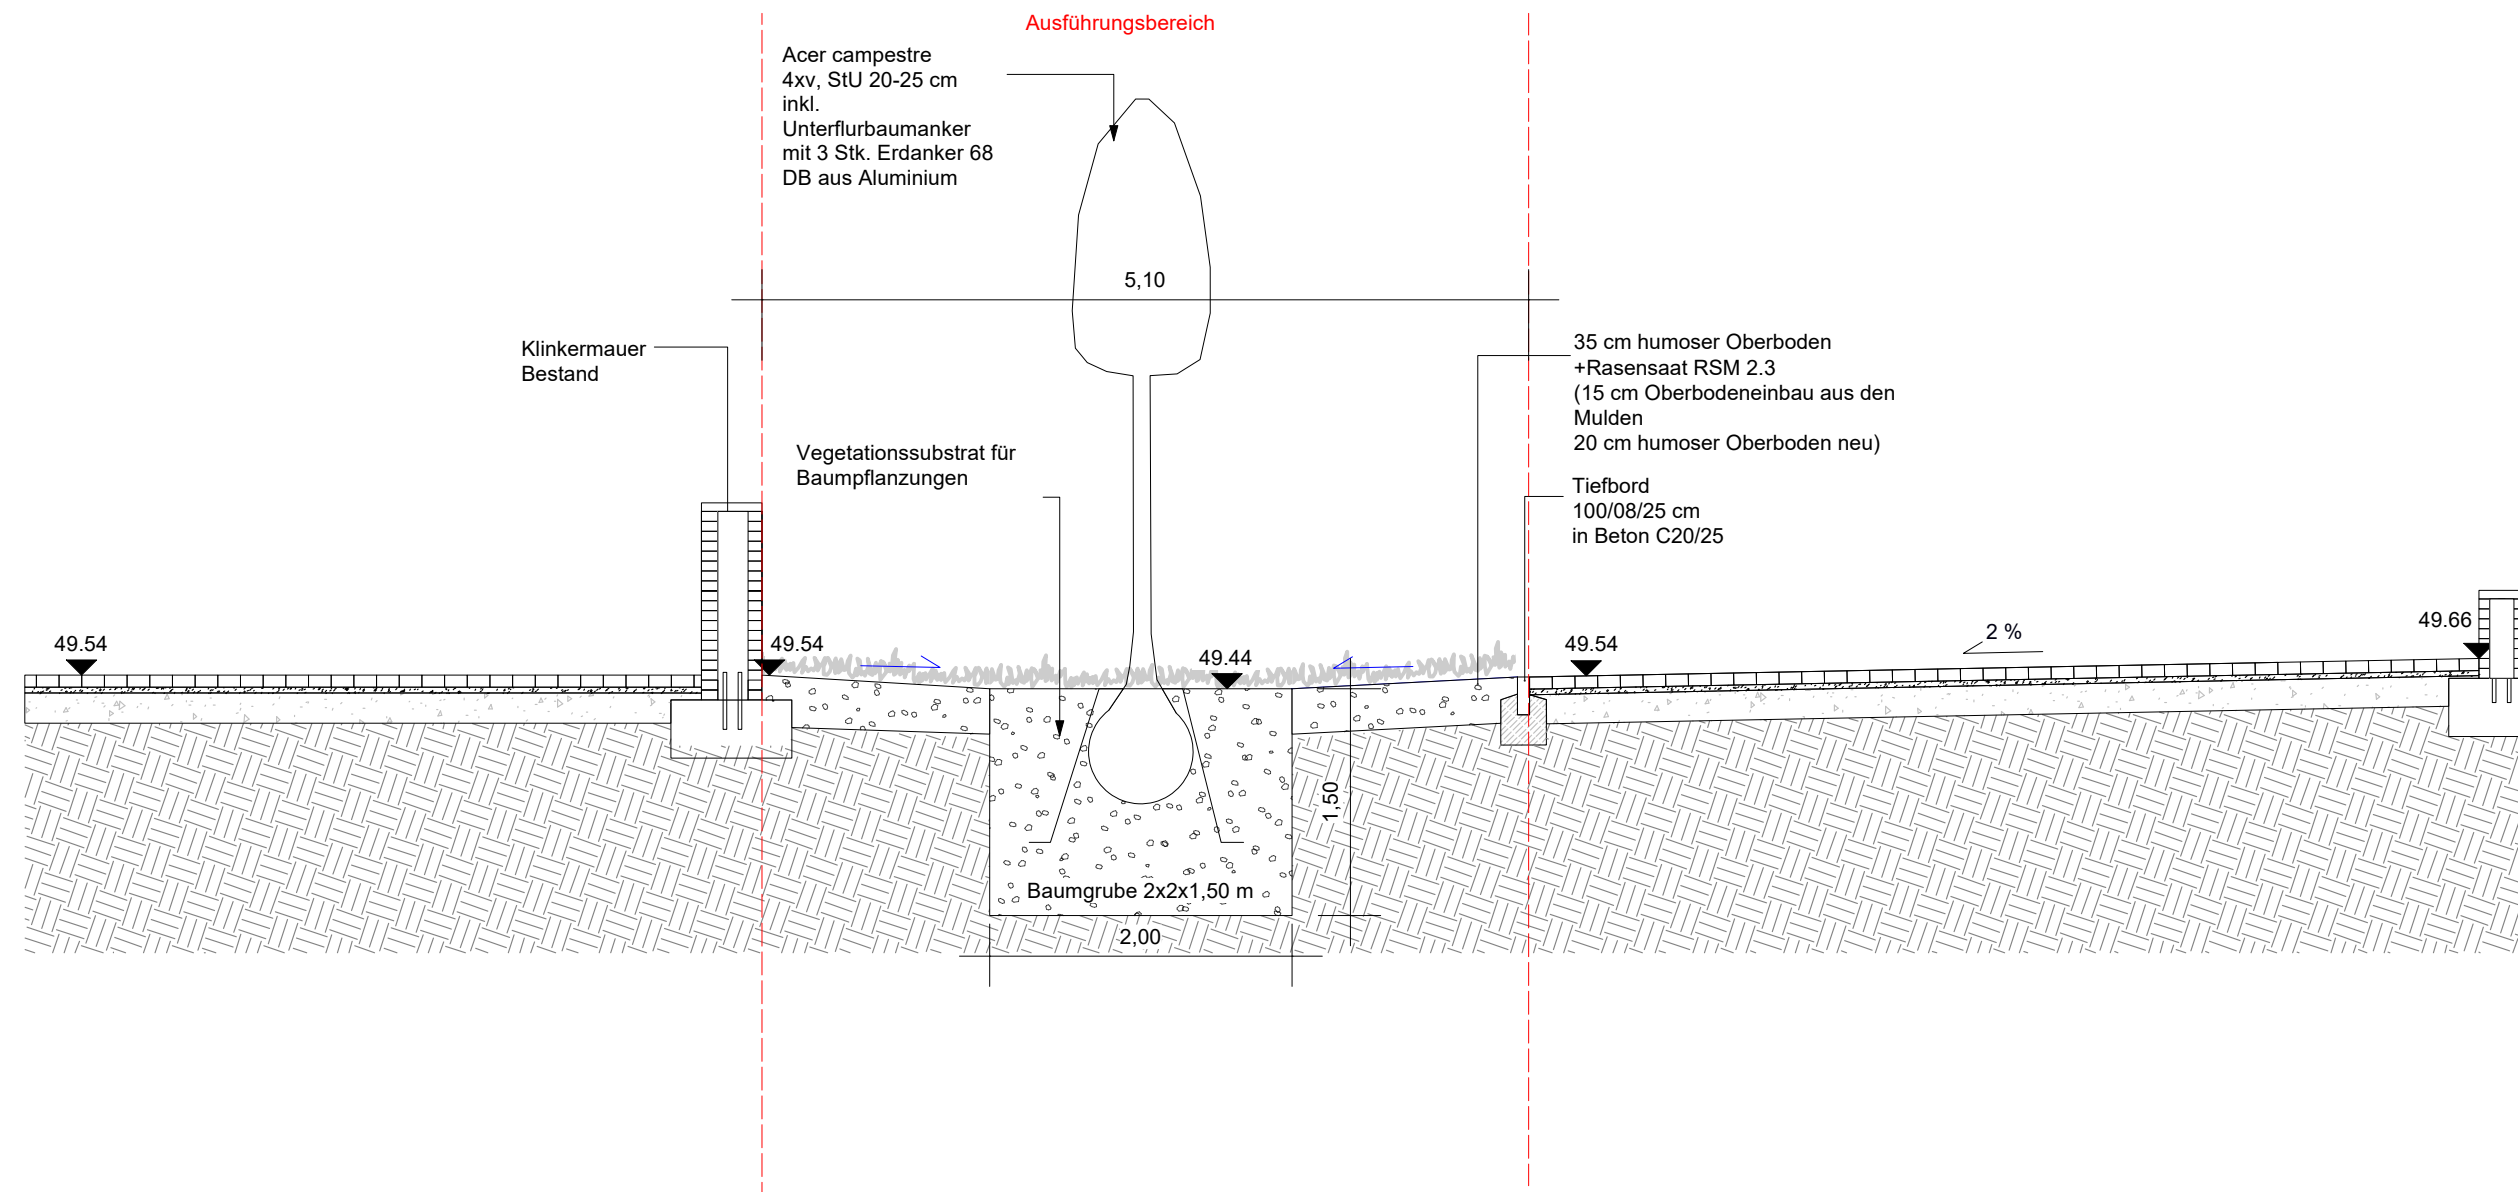


Schnitt B-B' M1:50

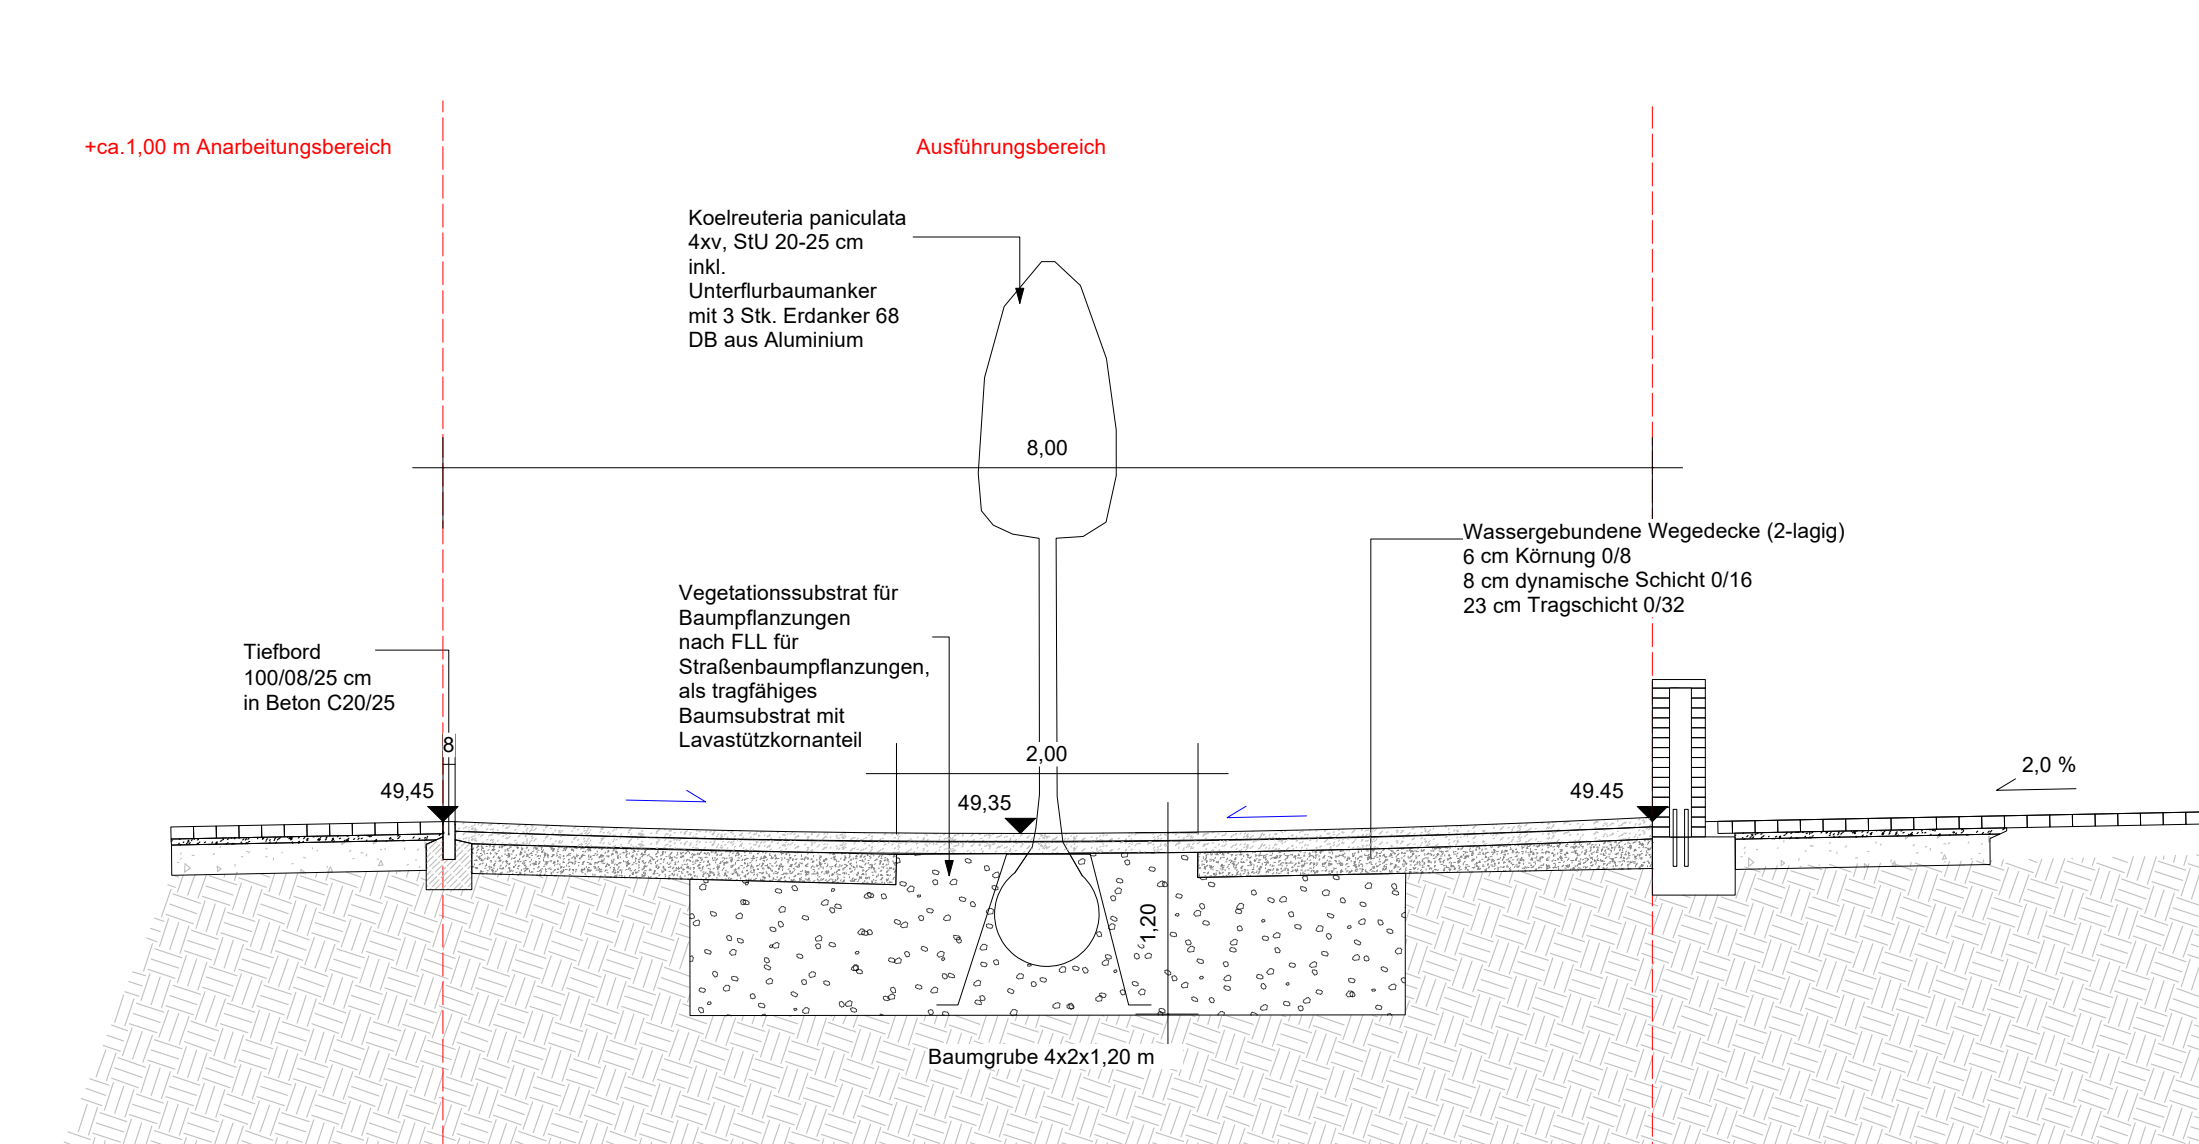


Schnitt A-A' M1:50

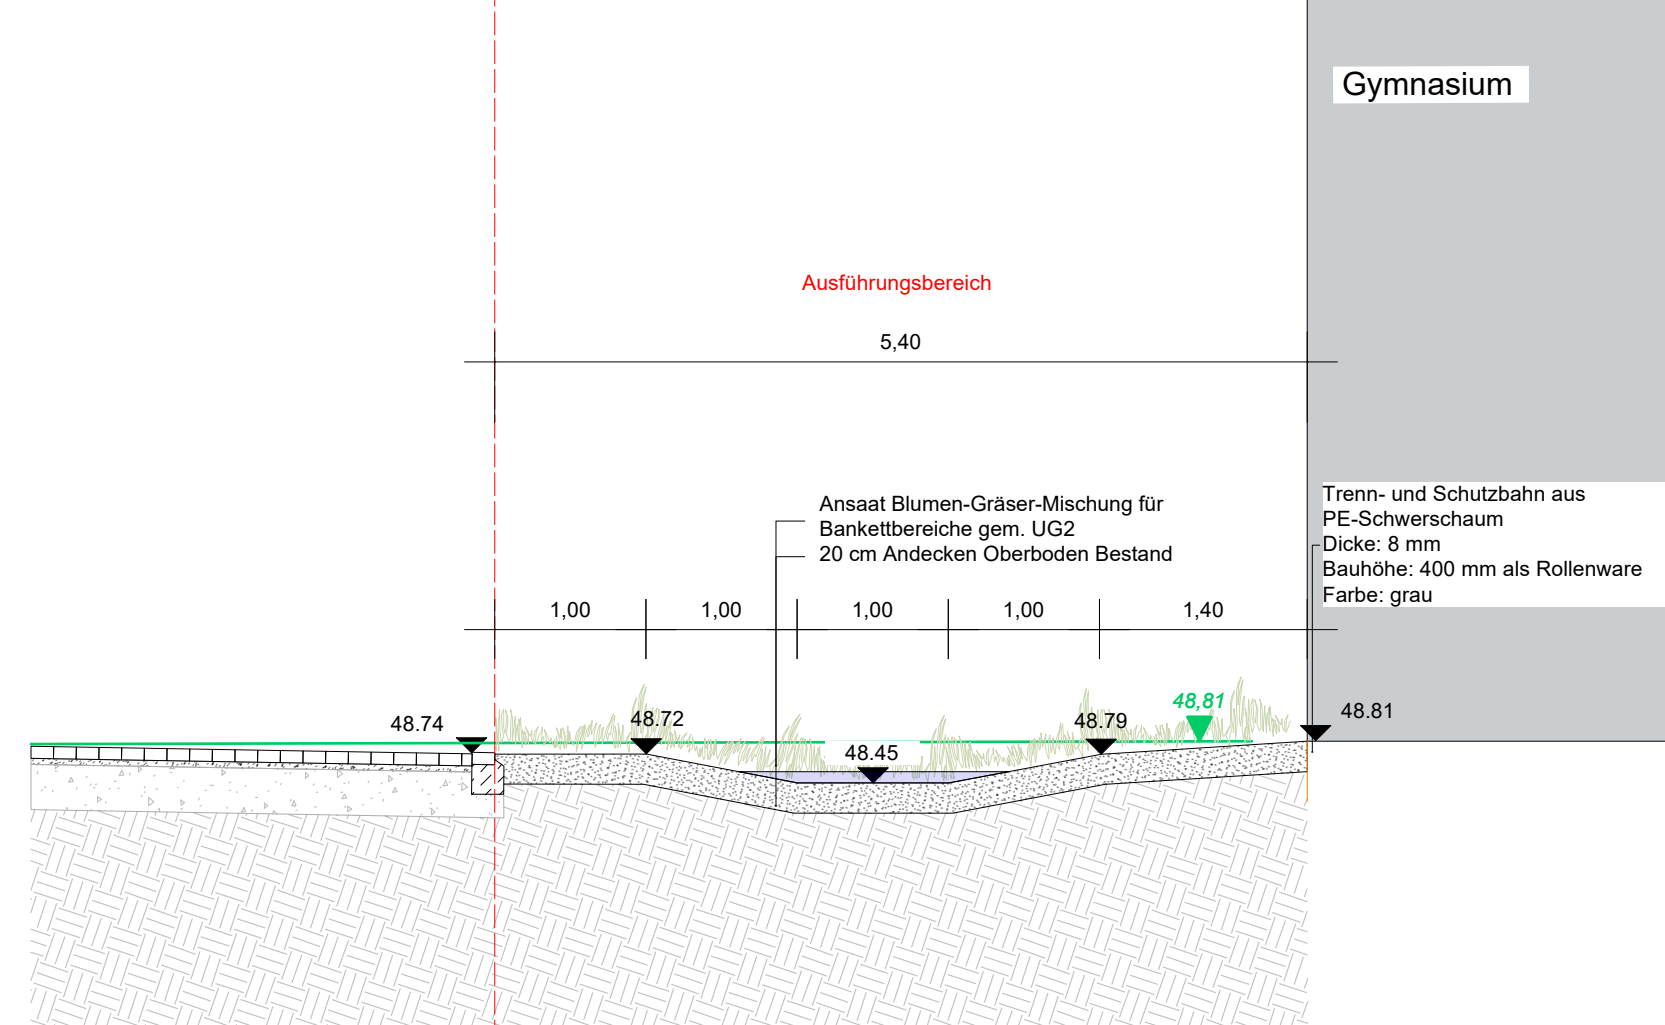

Lageplan Ausschnitt Mulden M:1:100

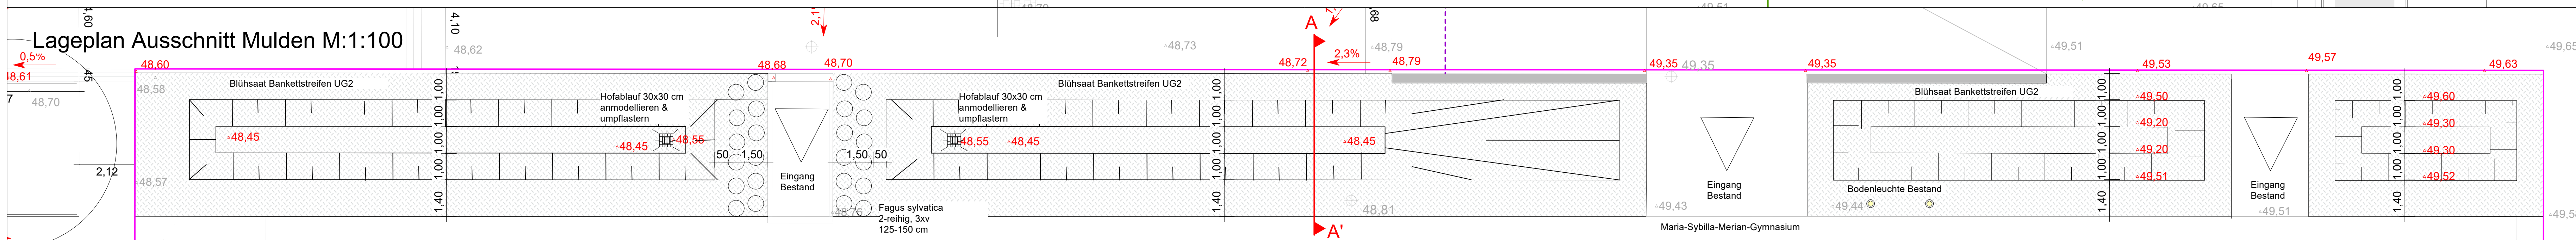

Verortung Bauabschnitt M1:750

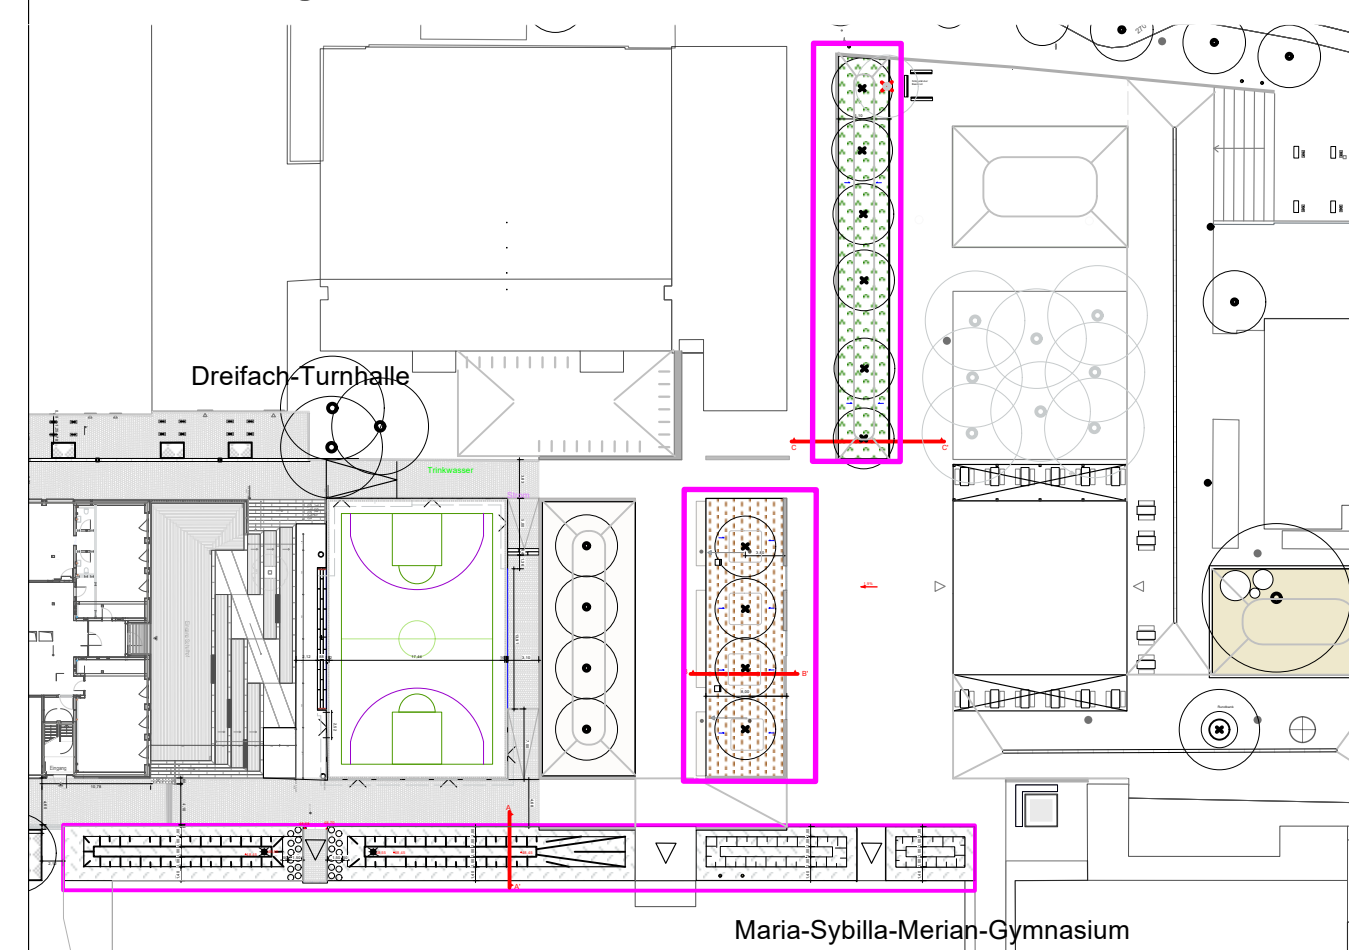[illegible]

Planverfasser:  LANDSCHAFTS ARCHITEKTUR	Freigabe: Datum:
SAL Landschaftsarchitektur GmbH Hansaring 25 · 48155 Münster Fon 02 51 1 6 86 48 - 0 Fax 02 51 1 6 86 48 - 29 info@sal-landschaftsarchitektur.de www.sal-landschaftsarchitektur.de	

Projekt:	Schulhofgestaltung SZT-Umgestaltung Kleinspielfeld-	Projekt-Nr.: L847
----------	---	--------------------------

Auftraggeber:	Stadt Telgte Bassfeld 4-6 48291 Telgte	Freigabe:
		Datum:

55	Planbezeichnung: EFRE - Baumpflanzungen und Mulde	
----	--	--

Planungsstand: Ausführungsplanung	

Gezeichnet: FH	Plan-Nr.: 5.50	Blattgröße: 1,17 / 0,92
Datum: 10.09.2026	Index: -	Maßstab: 1:50/1:100