


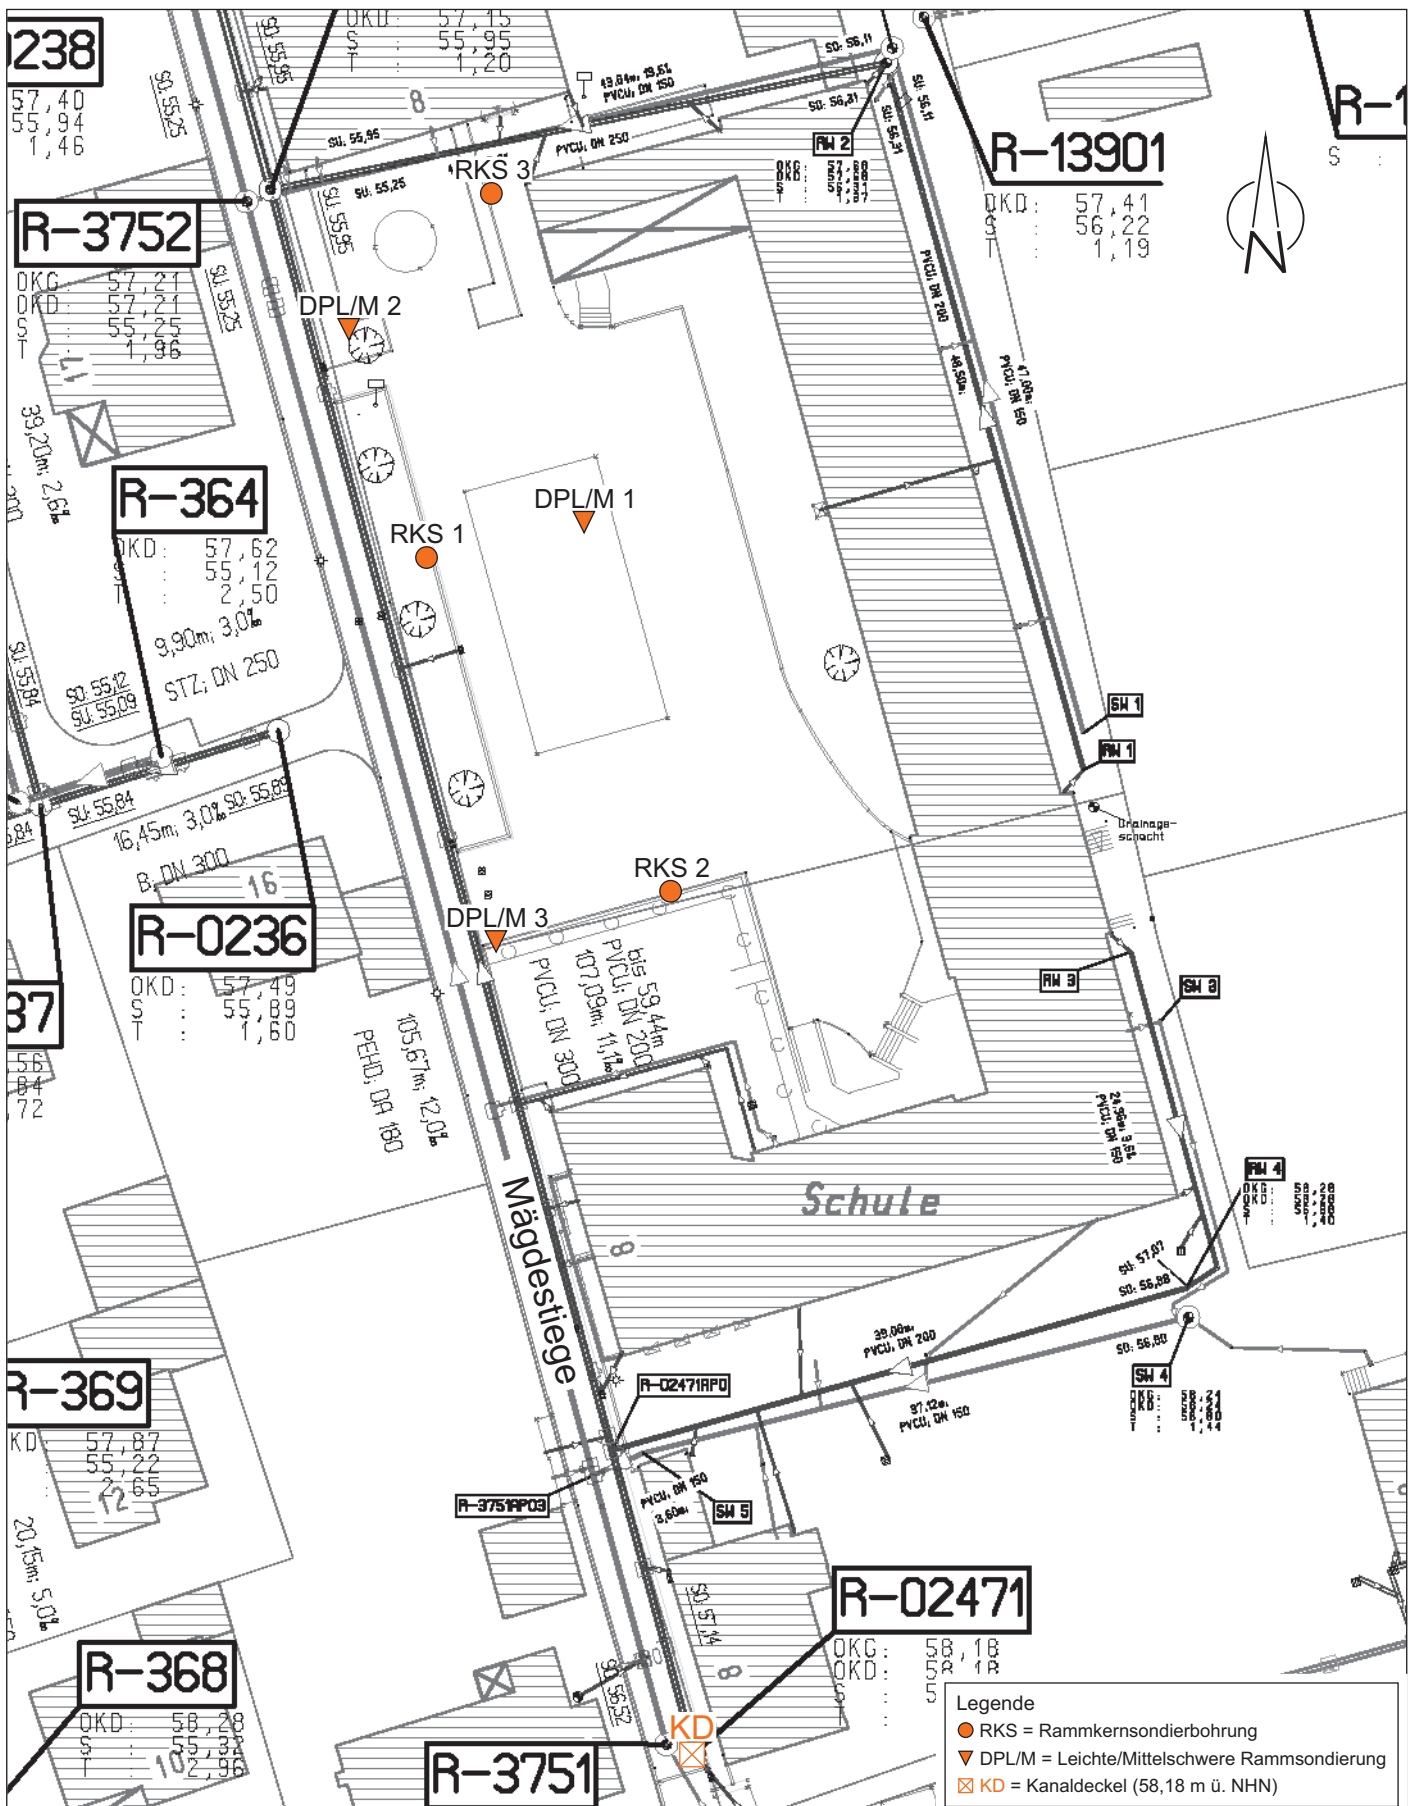

|         |                                                                                        |             |            |
|---------|----------------------------------------------------------------------------------------|-------------|------------|
| Maßstab | 1:500                                                                                  | Anlage      | 1          |
| Datum   | 03.04.2024                                                                             | Projekt-Nr. | 2024/15216 |
| Projekt | Umbau und Erweiterung der Grundschule Rinkerode<br>Mädestiege, Drensteinfurt-Rinkerode |             |            |
| Inhalt  | Lageplan<br>mit eingetragenen Bodenaufschlusspunkten                                   |             |            |