


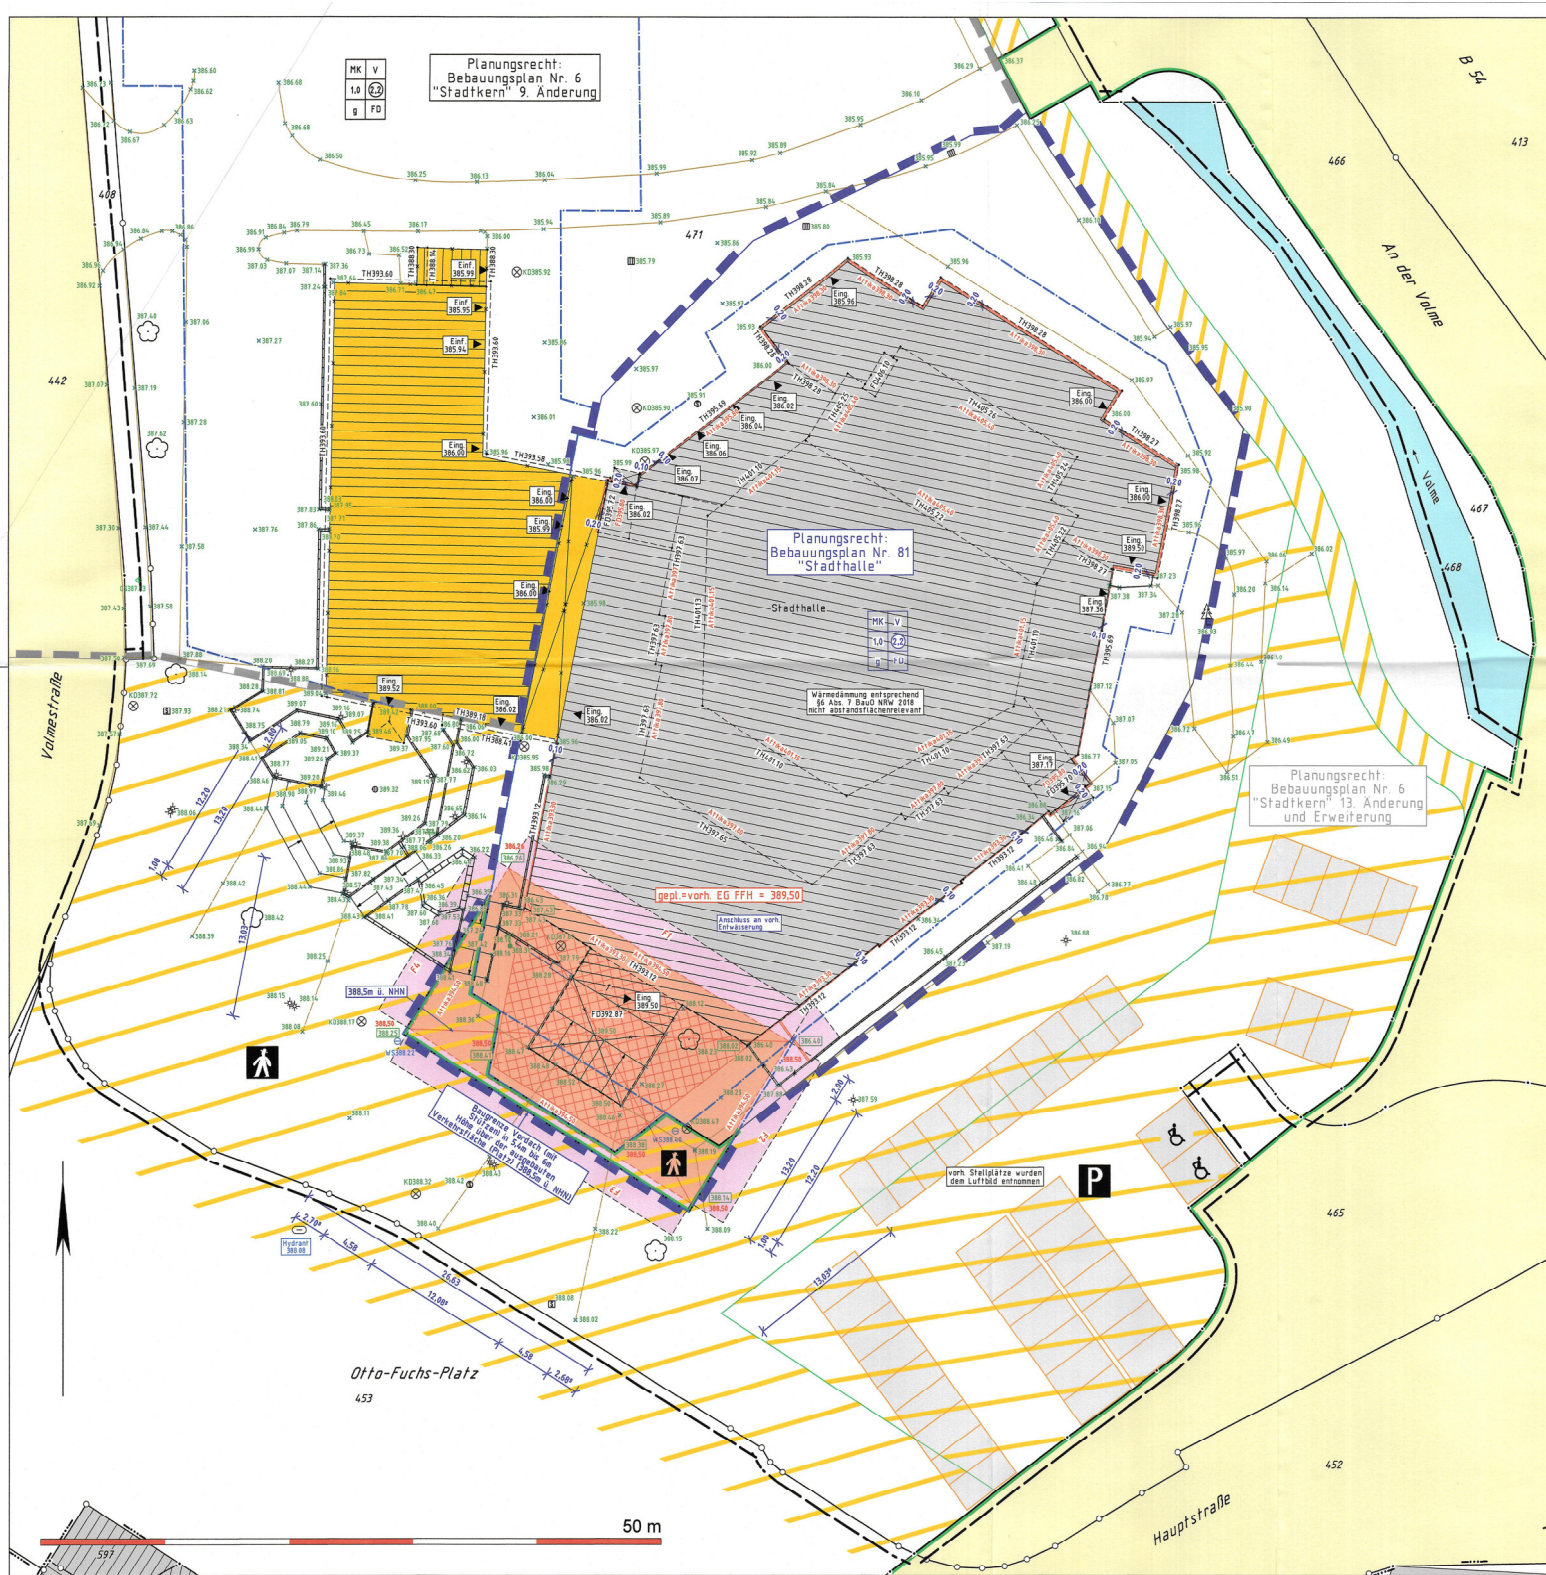

Legende

380.00 Gelände, vorhanden
380.00 Gelände, interpoliert
380.00 Gelände, geplant



AZ: 24143
Arnold Öffentlich bestellte
Vermessungsingenieure
Dipl.-Ing. Gerd Arnold • Dipl.-Ing. Karsten Arnold
51643 Gummersbach • Karlstraße 1
Tel.: 02261/919010 • Fax: 919012
e-mail: info@vermessung-arnold.de

LAGEPLAN ZUM BAUANTRAG

Gemarkung: Meinerzhagen
Flur: 36
Flurstück: 471
Fläche: 13974 m²
Grundbuchblatt: 05936
Eigentümer: Stadt Meinerzhagen

Bauherr: Stadt Meinerzhagen

Projekt: Umbau und Sanierung der Stadthalle
Meinerzhagen

Art und Maß der baulichen Nutzung:

Planungsrecht: siehe Lageplan

Festsetzungen: siehe Lageplan

Grundfläche Geschossfläche Baumasse	bauliche Nutzung		
	zul.	vorh.	gepl.

Darstellung: LAGEPLAN

Maßstab: 1:250

Höhenystem: DHNN2016_NH
Höhenanschluss mittels GNSS

Gefertigt aufgrund amtlicher Unterlagen und eigener optischer Aufnahmen.
Gummersbach, den 18. Dezember 2024, geändert am 29. Januar 2025

Bauherr:

Den Inhalt des Lageplans
habe ich zur Kenntnis
genommen.
Mit dem Bauvorhaben bin
ich einverstanden.

Architekt:

Für die Obereinstimmung
von Projekteintragung und
Bauzeichnung

PLANUNG
+ UMBH
BERATUNG

VERMESSUNG

VERMESSUNG

VERMESSUNG

VERMESSUNG

Planverfasser:

Unterzeichnet: Planverfasser

0513

0513

0513

0513

0513

0513

24143BA240125.mxd