


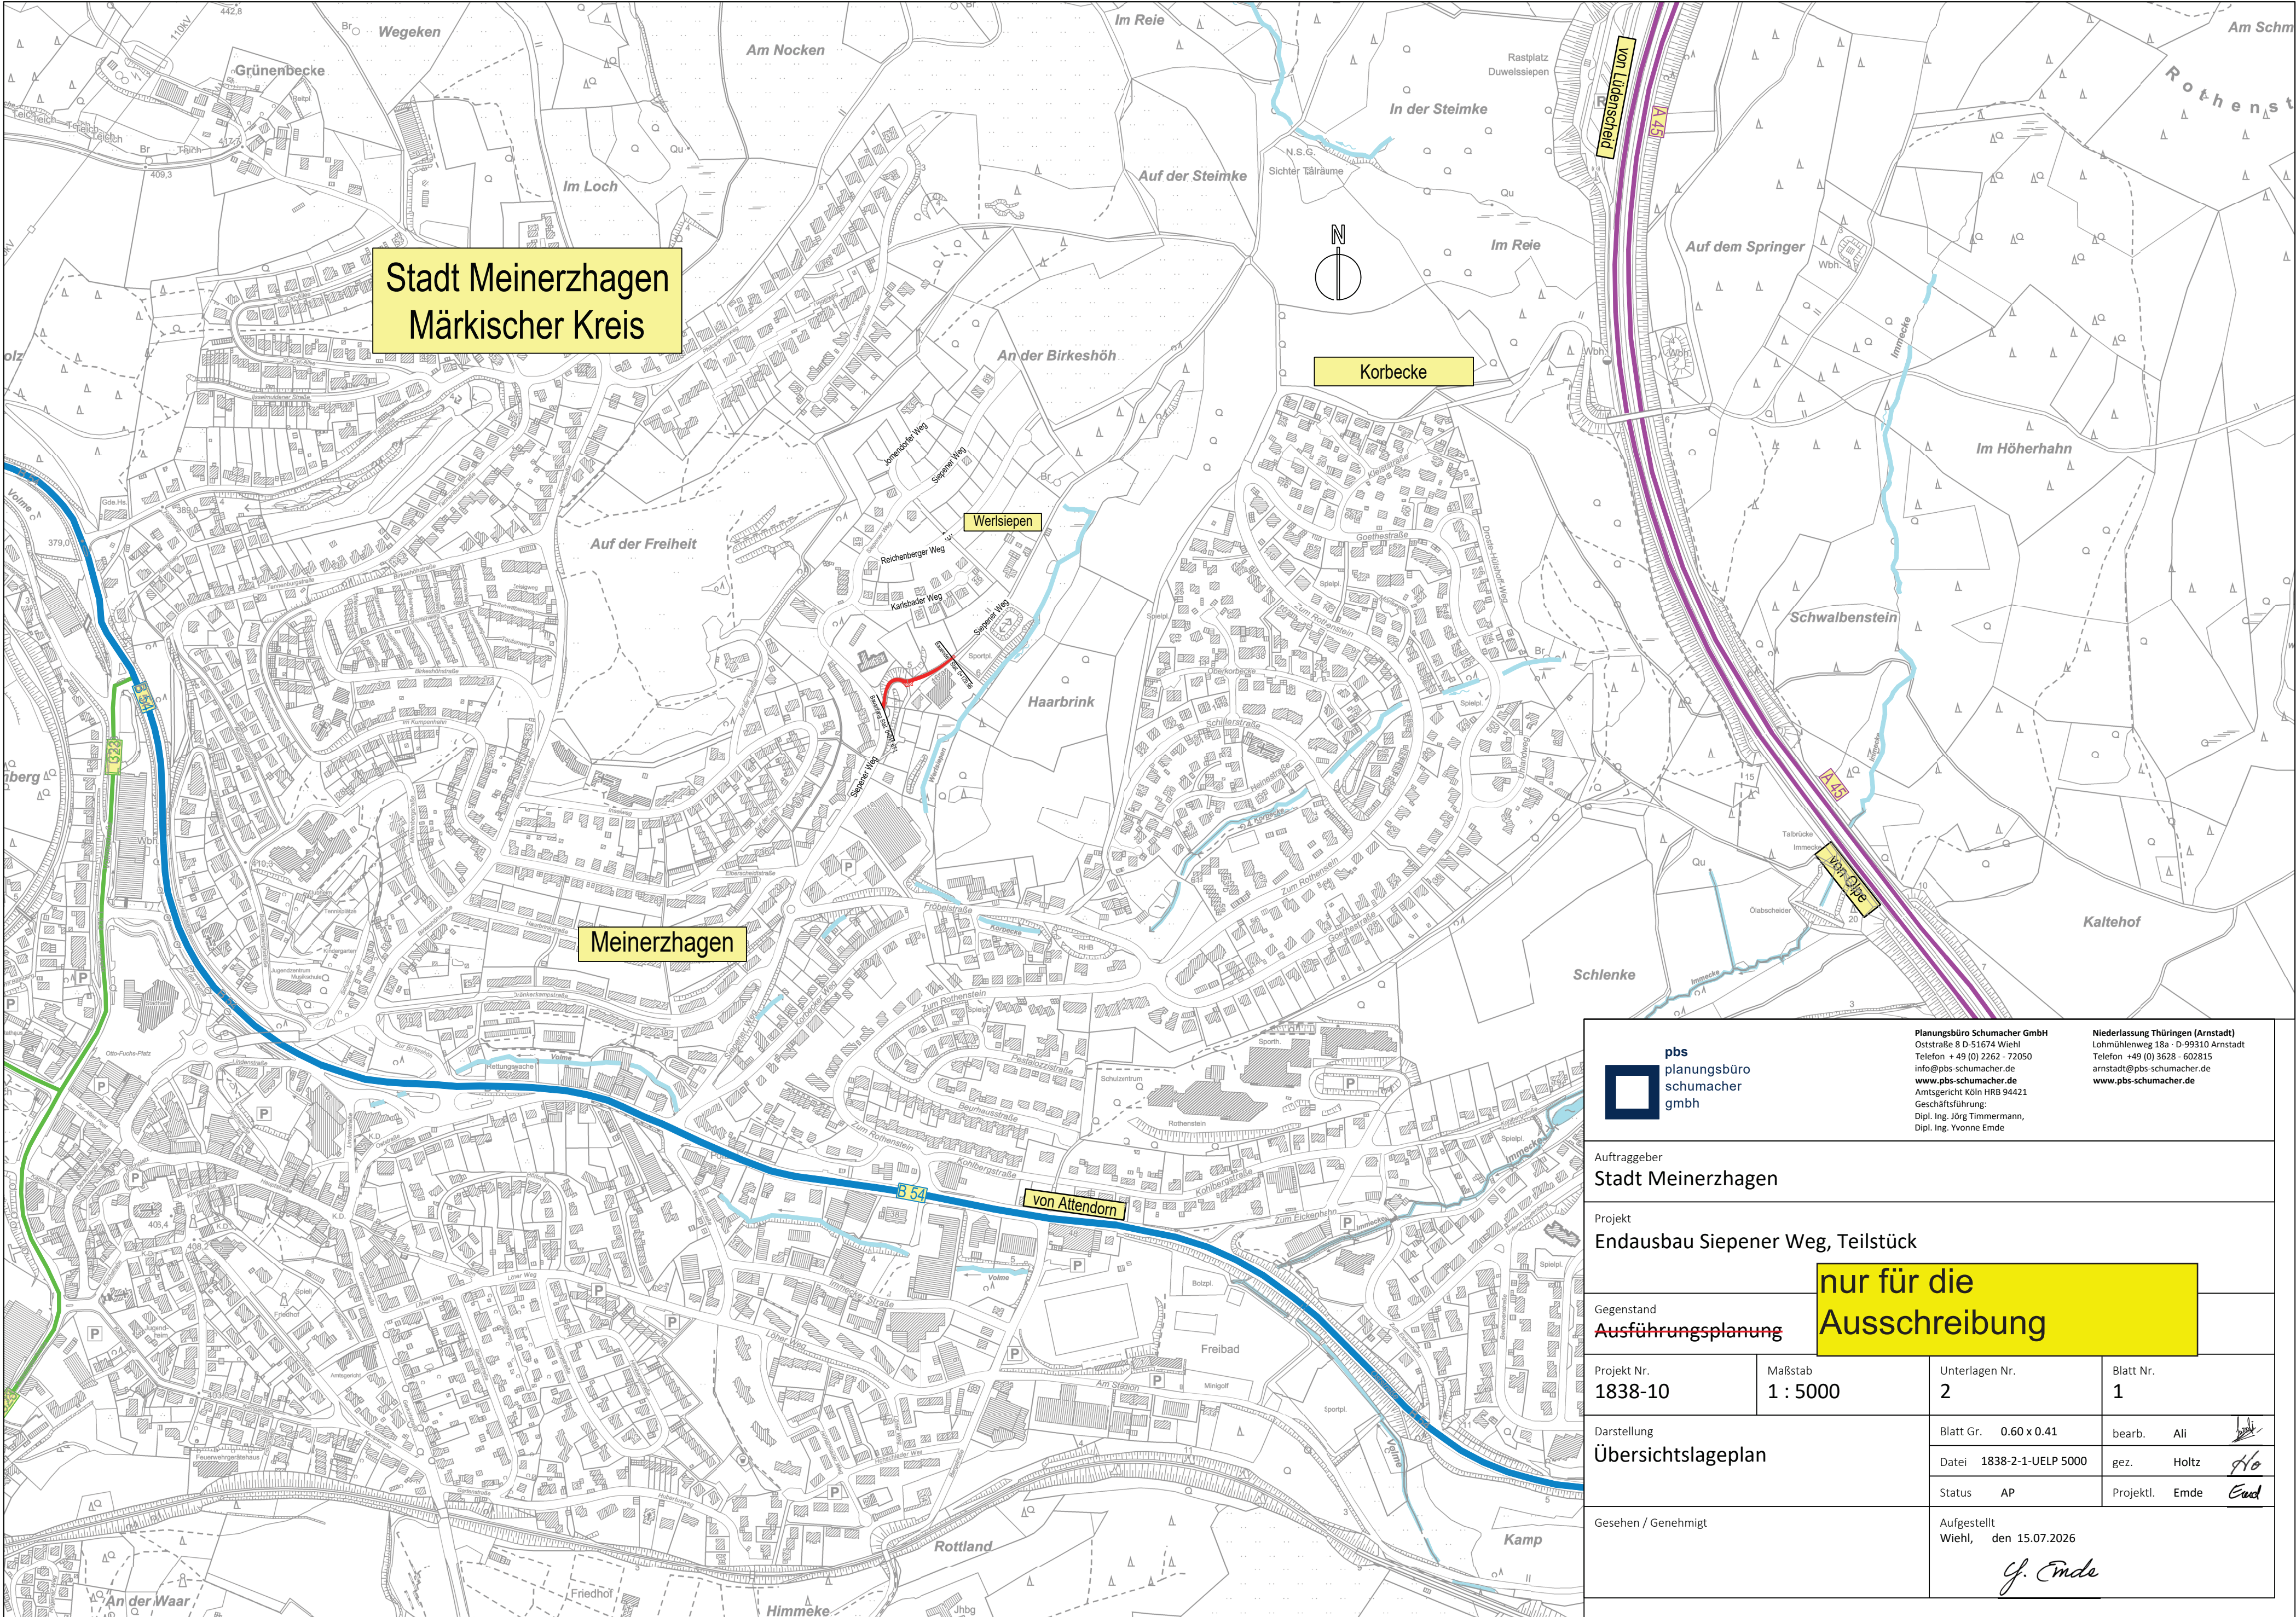

pbs planungsbüro schumacher gmbh		Planungsbüro Schumacher GmbH Oststraße 8 D-51674 Wiehl Telefon + 49 (0) 2262 - 72050 info@pbs-schumacher.de www.pbs-schumacher.de Amtsgericht Köln HRB 94421 Geschäftsführung: Dipl. Ing. Jörg Timmermann, Dipl. Ing. Yvonne Emde		Niederlassung Thüringen (Arnstadt) Lohmühlenweg 18a · D-99310 Arnstadt Telefon +49 (0) 3628 - 602815 arnstadt@pbs-schumacher.de www.pbs-schumacher.de	
Auftraggeber Stadt Meinerzhagen					
Projekt Endausbau Siepener Weg, Teilstück					
Gegenstand Ausführungsplanung		nur für die Ausschreibung			
Projekt Nr. 1838-10		Maßstab 1 : 5000		Unterlagen Nr. 2	
				Blatt Nr. 1	
Darstellung Übersichtslageplan			Blatt Gr. 0.60 x 0.41		
			bearb. Ali		
			Datei 1838-2-1-UELP 5000		
			gez. Holtz		
			Status AP		
			Projektl. Emde		
Gesehen / Genehmigt			Aufgestellt Wiehl, den 15.07.2026 J. Emde		