


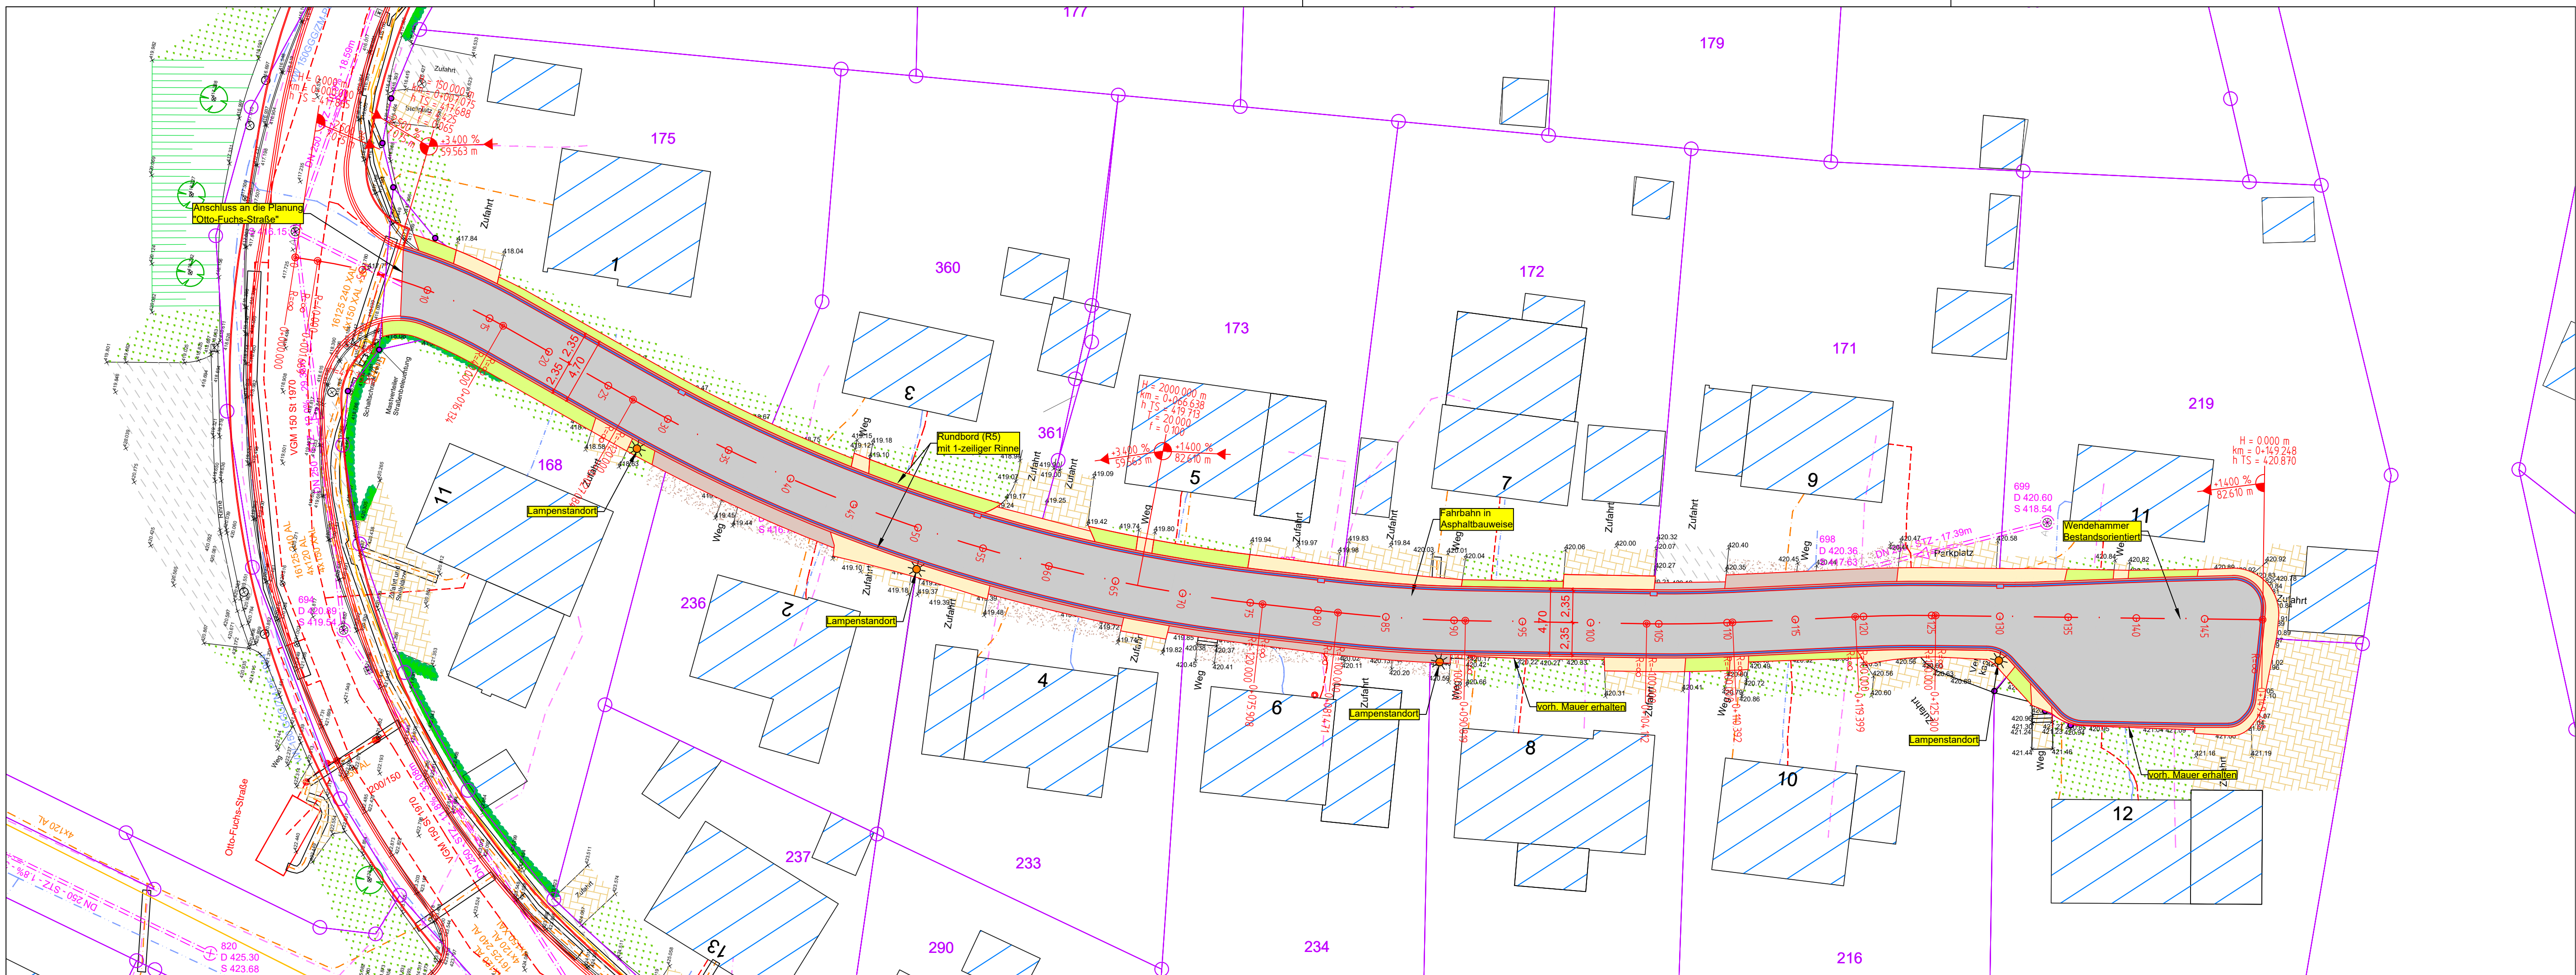

Legende Straßenbau (Planung)

Planung:

Abtragsböschung

Auftragsböschung

Fahrbahn

Bankett

Gehweg

Rinnenanlage

Bordanlage

Straßenablauf 50*50

Straßenablauf 30*50

Lampe

Flächen Angleichung:

Pflasterfläche

Asphaltfläche

Grünfläche

Schotterfläche

Achsbeschriftung:

2,5%

Querneigung

Hochpunkt

Tiefpunkt

Neigungsbruchpunkt

Alle Maße u. Angaben sind vor Ausführung örtlich zu prüfen! Abweichungen sind umgehend der örtlichen Bauleitung anzuzeigen!

....			
Index	Datum	Name	Geändert
Änderungen			

Planverfasser:

SCHMIDT

Wiesenkamp 1, 57368 Lennestadt
+49 2723 9670 0
info@bauing-schmidt.de
www.bauing-schmidt.de

Datum	Zeichen
bearbeitet	April 2026
gezeichnet	April 2026
geprüft	
Plangröße	

Stadt Meinerzhagen
Bahnhofstraße 9-13
58540 Meinerzhagen

Unterlage 5-3
Blatt Nr. 1
Reg. Nr. Lage_25-218-5-3

Datum	Zeichen

Ausbau der Tunnelstraße in Meinerzhagen

Ausführungsplanung

bearbeitet
gezeichnet
geprüft
Lageplan

Maßstab 1:250

Meinerzhagen

20