




### Legende

×300.00 Gelände, vorhanden  
300.00 Gelände, interpoliert  
300.00 Gelände, geplant

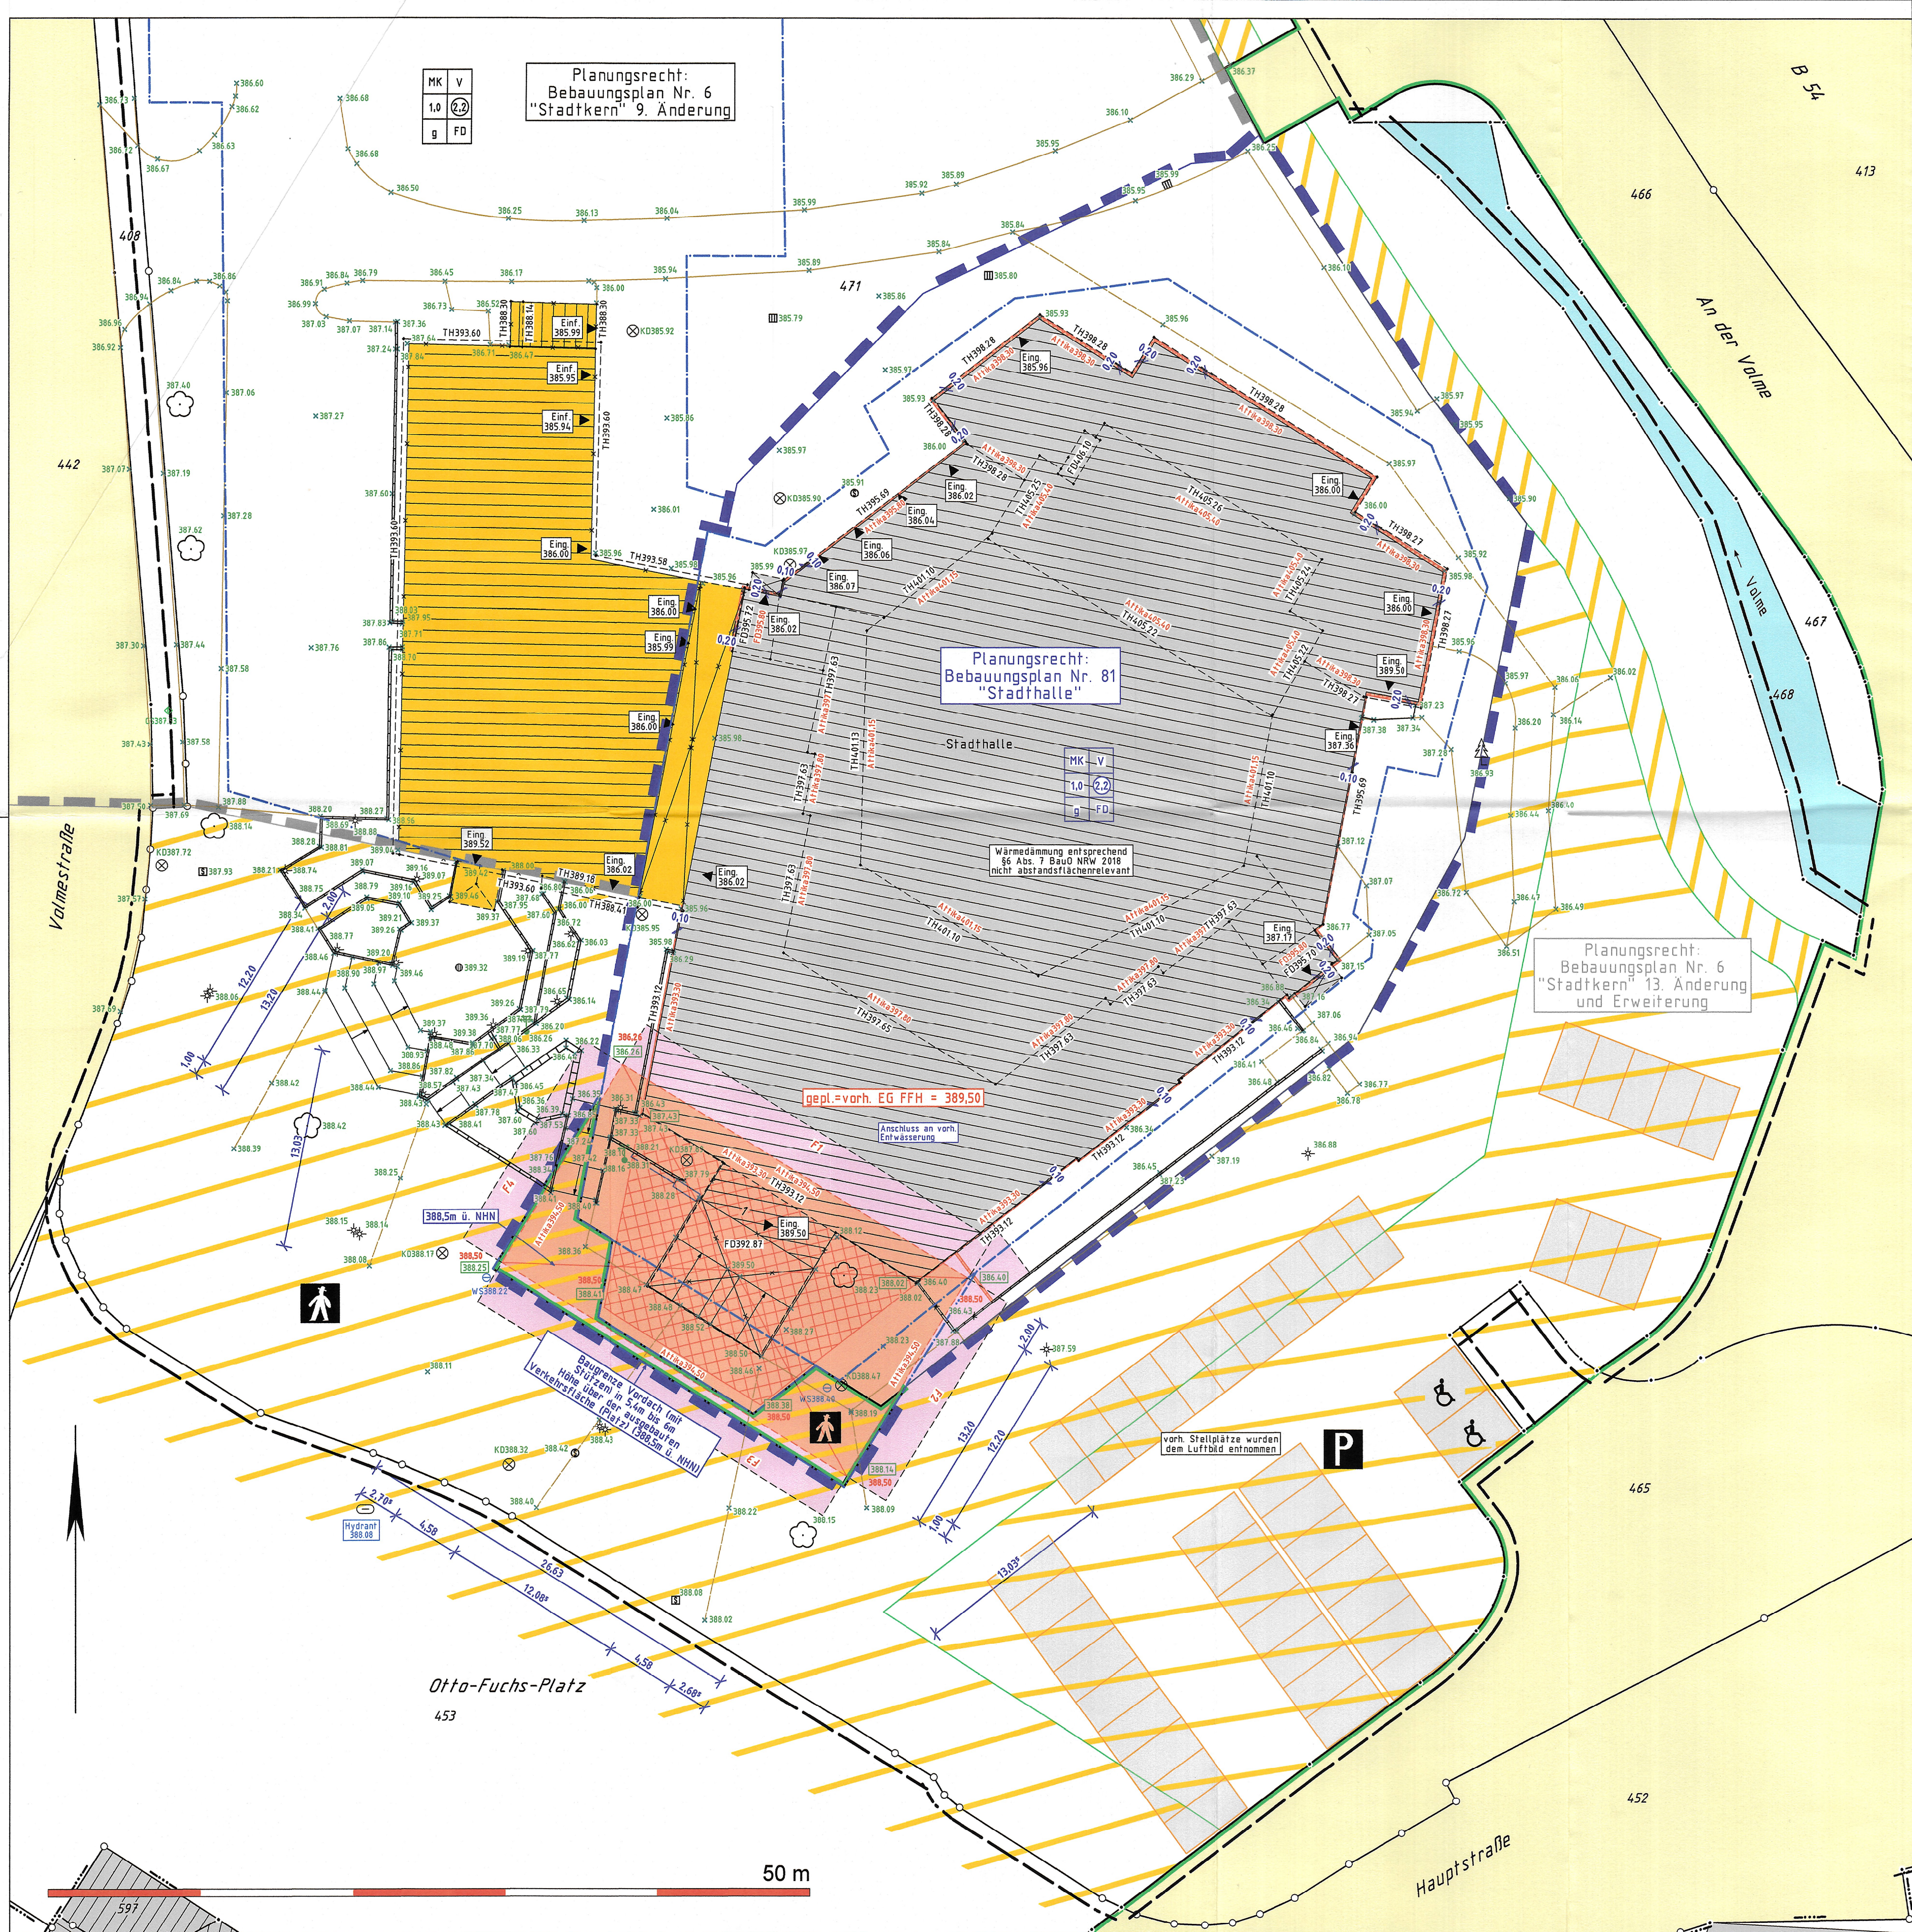

**Arnold** Öffentlich bestellte  
Vermessungsingenieure  
Dipl.-Ing. Gerd Arnold • Dipl.-Ing. Karsten Arnold  
51643 Gummersbach • Karlstraße 1  
Tel.: 02261/919010 • Fax: 919012  
e-mail: info@vermessung-arnold.de

AZ: 24143

### LAGEPLAN ZUM BAUANTRAG

Gemarkung: Meinerzhagen  
Flur: 36  
Flurstück: 471  
Fläche: 13974 m<sup>2</sup>  
Grundbuchblatt: 05936  
Eigentümer: Stadt Meinerzhagen

Bauherr: Stadt Meinerzhagen

Projekt: Umbau und Sanierung der Stadthalle  
Meinerzhagen

Art und Maß der baulichen Nutzung:

Planungsrecht siehe Lageplan

Festsetzungen siehe Lageplan

Grundfläche  
Geschossfläche  
Baumasse

bauliche Nutzung  
zul. vorh. gepl.

Darstellung: LAGEPLAN

Maßstab: 1:250

Höhensystem: DHHN2016\_NH  
Höhenanschluss mittels GNSS

Gefertigt aufgrund amtlicher Unterlagen und eigener örtlicher Aufnahmen.  
Gummersbach, den 18. Dezember 2024, geändert am 29. Januar 2025

Bauherr:  
Den Inhalt des Lageplans  
habe ich zur Kenntnis  
genommen.  
Mit dem Bauvorhaben bin  
ich einverstanden.

Architekt:  
Für die Übereinstimmung  
von Projekteintrag und  
Bauzeichnung

Planverfasser:  
Unterschrift Planverfasser

PLANUNG  
+ GMBH  
BERATUNG  
51742 ALTENA KÄMPFENSTR. 2 • 03326 60

Öffentlich bestellter Vermessungsingenieur  
Dipl.-Ing. Karsten Arnold



24143BA240125.mix