


Anlage 1/4: Abbildungen und Lagepläne

Anlage 1.1: Übersichtslageplan

Anlage 1.2: Lageplan mit Eintragung der Sondierpunkte

Anlage 1.3: Luftbild mit Eintragung der Sondierpunkte

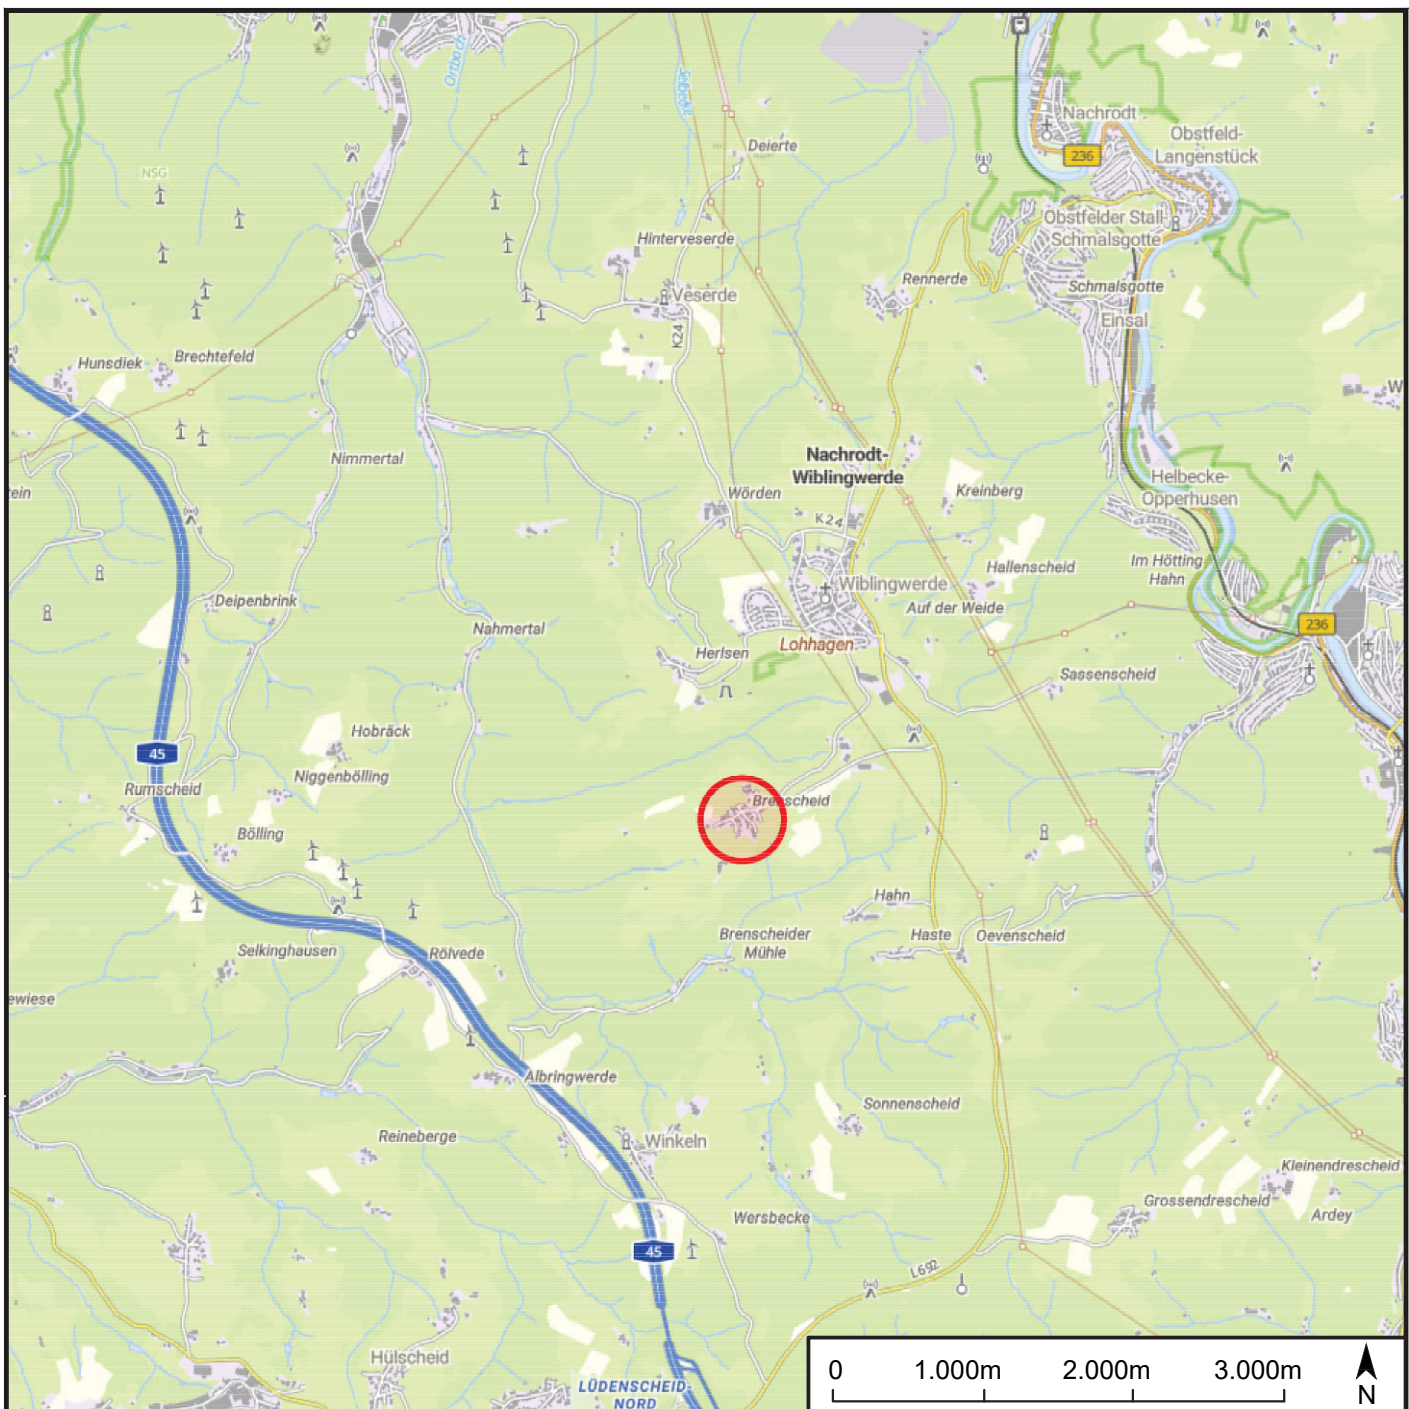

— Bearbeitungsbereich

Auftragnehmerin


KIB
UNNA GMBH
GEOTECHNIK RUCKBAU UMWELT

Viktoriastraße 25a
59425 Unna
Tel.: +49 (0) 2303-87149-20
e-mail: info@kib-unna.de

Landkreis: Märkischer Kreis
Gemarkung: Nachrodt-Wiblingwerde
Gemeinde: Nachrodt-Wiblingwerde

Höhenbezug: m ü. NN
Flur: 008 // 009
Flurstück: 275 // 149, 220, 282, 355, 363, 366-369

	Datum	Name	Unterschrift	Übersichtslageplan: zur Durchführung einer Baugrunduntersuchung vor Kanal- und Straßensanierungen im Ortsteil Brenscheid in 58769 Nachrodt-Wiblingwerde		
Gezei	11.06.2026	D. Sorges				
Gepr.	11.06.2026	D. Klusenwirth				
Auftragsnr.: 6651				Plan-Nr.: 1.1	Maßstab: 1:50.000	Plan 1/3
				Ers. f.:		

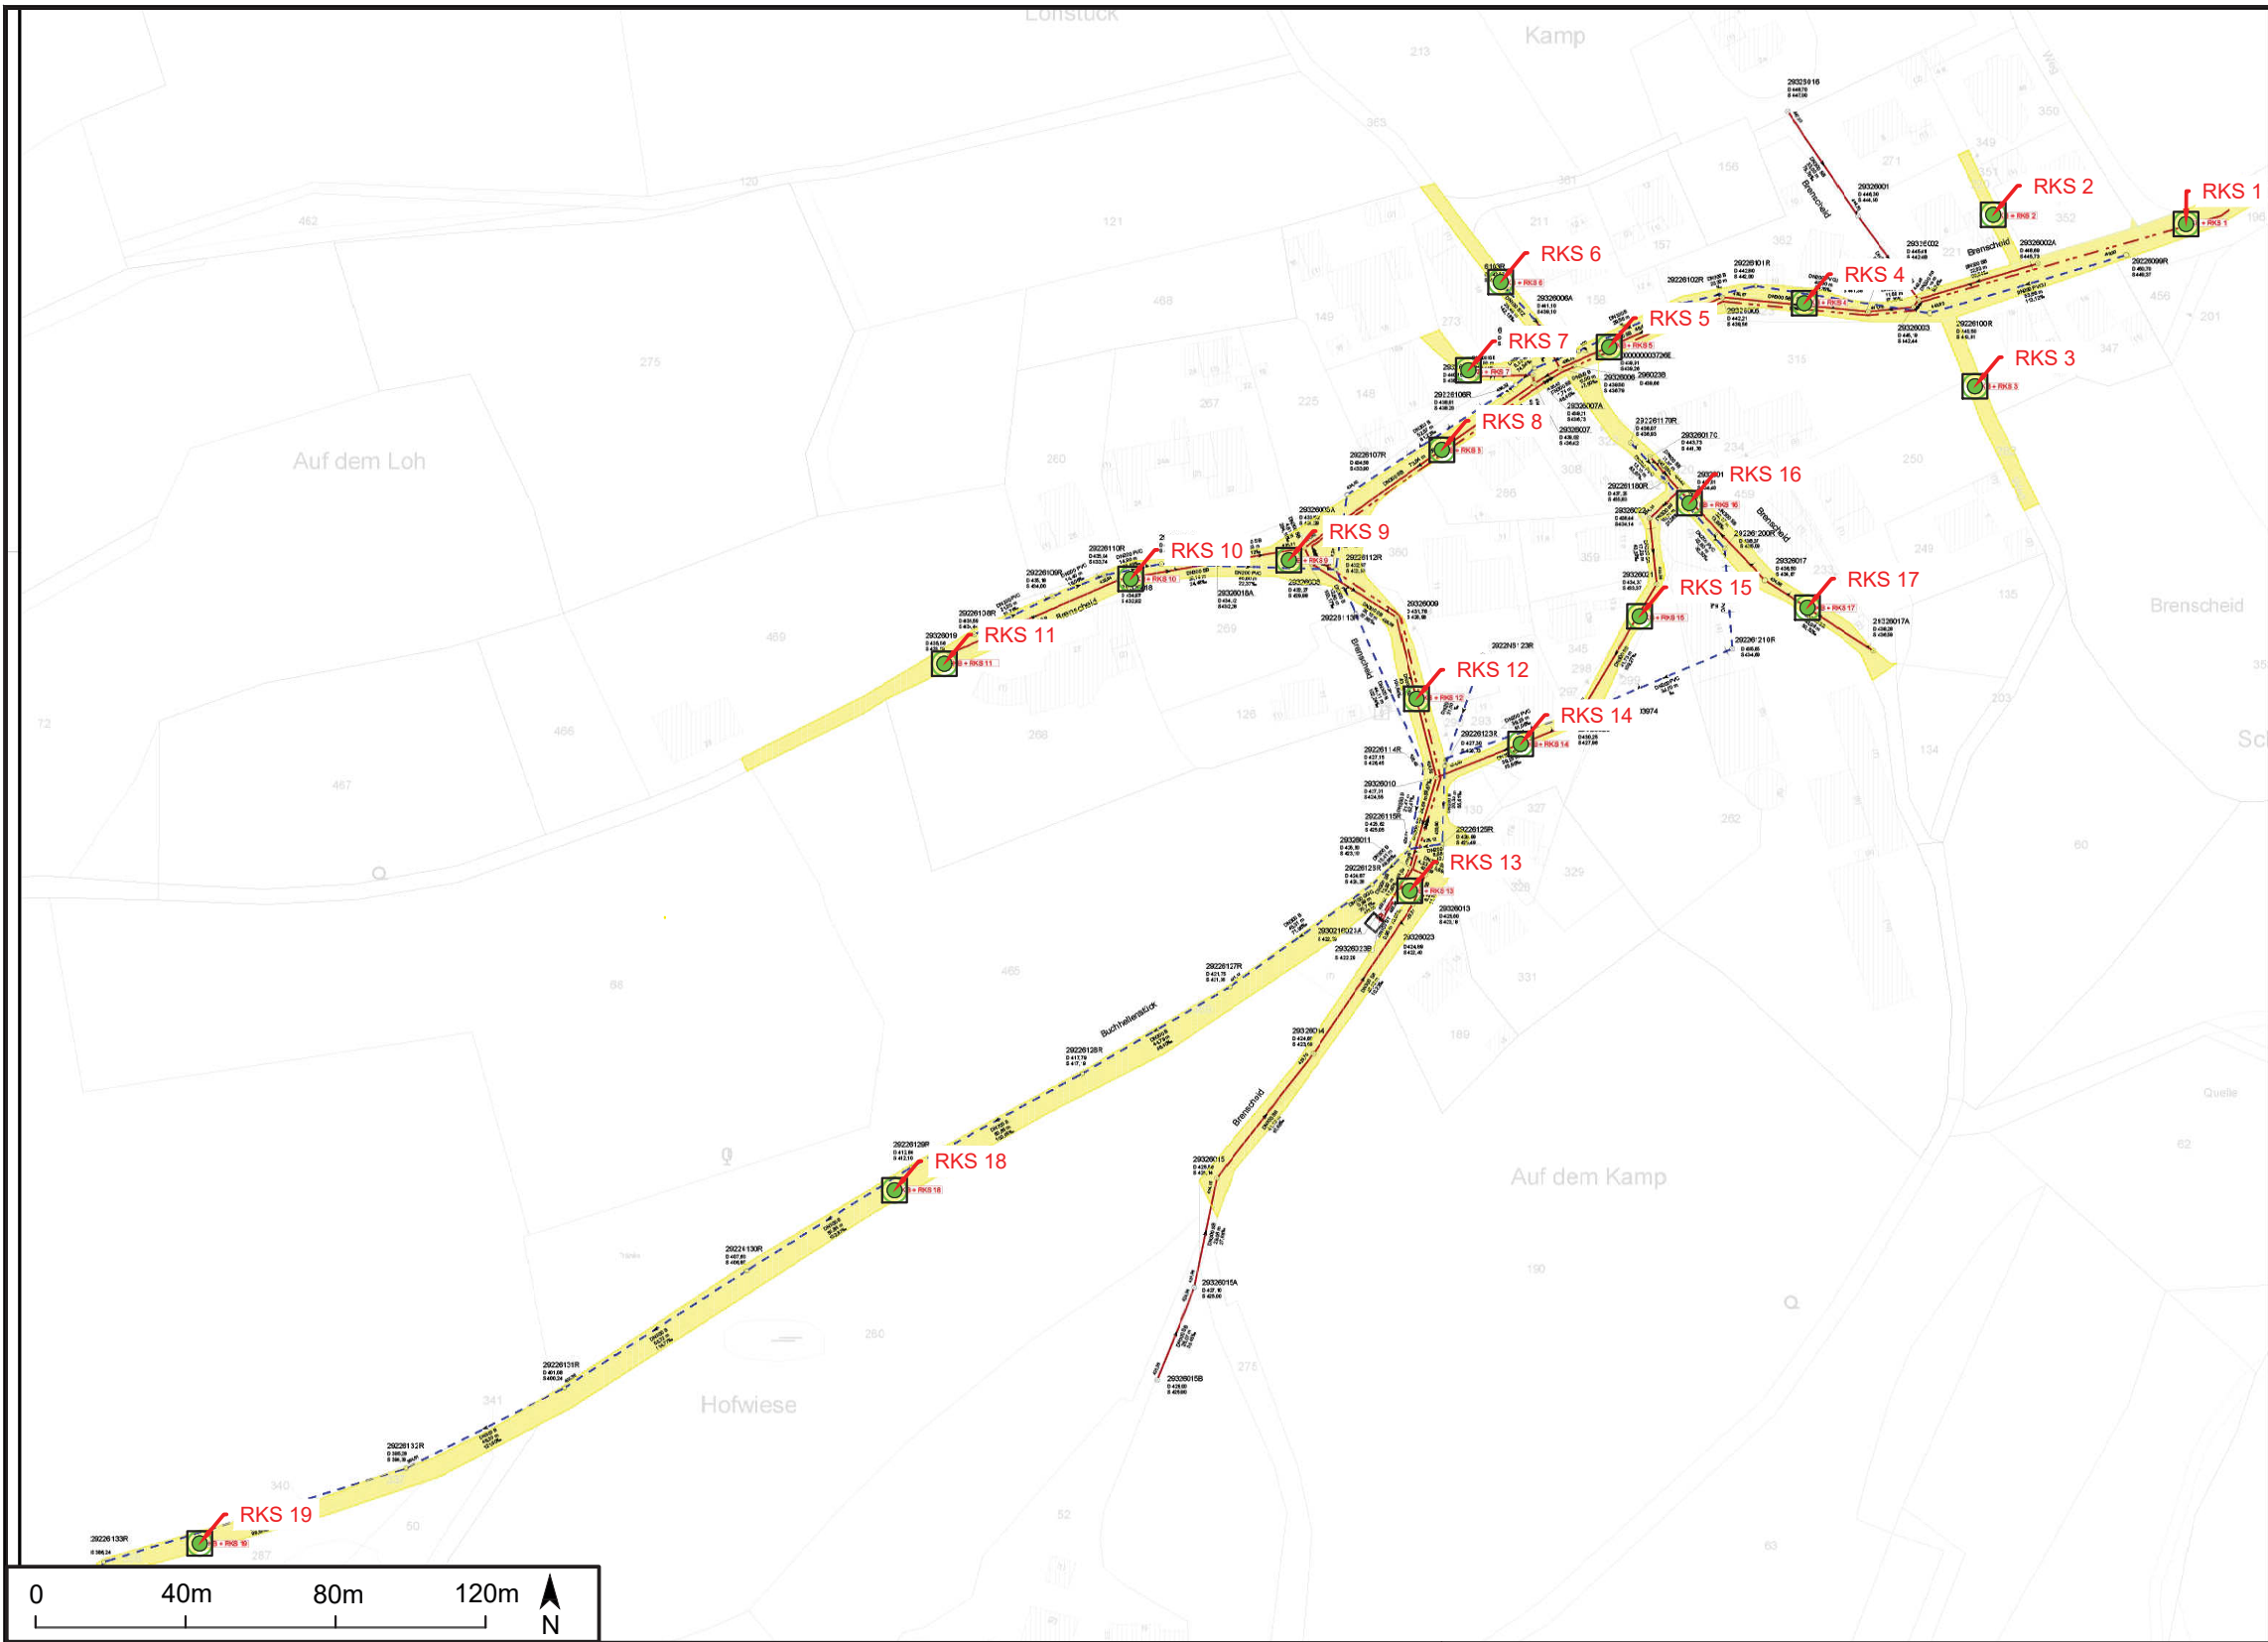

Legende:

3375
D 136,77
S 132,79

- Schachtnummer
- Deckelhöhe in m ü. NN
- Sohlhöhe in m ü. NN
- Normalschacht (Kreisprofil)
- Rechteckschacht
- Fließrichtungsfeil

DN 200 Stz ; 45,00m ; 10,00‰

- Sohlfälle in ‰
- Haltinglänge in m
- Material
- Nennweite in mm
- Profil

Entwässerungsverfahren:

- vorh. Regenwasserkanal
- vorh. Schmutzwasserkanal
- vorh. Druckrohrleitung
- Planungsbereich
- Untersuchungspunkt Kernbohrung + RKS

NR.				ÄNDERUNG	DATUM	NAME
AUFTRAGGEBER				GEMEINDE NACHRODT - WIBLINGWERDE Hagener Straße 76, 58769 Nachrodt		
ANTRAGNEHMER				 DW-Ingenieure GmbH Westicker Straße 30, 59174 Kamen Tel.: 02307/9937-3 Mail: info@dw-ing.de		
PROJEKT				Kanal- und Straßensanierung 2025 Ortsteil Brenscheld		
TITEL				Kanalbestandsplan		
DATUM Kamen, März 2026				DATUM		
NAME				BAUHERR		
DATUM				MAßSTAB		
GEZ IB				ANLAGE		
BEARB. JM				BLATT		
GEPR. JM				1: 500		
DATUM 03.03.2026				1		
				2		

- Bearbeitungsbereich
- Position Rammkernsondierung

Auftragnehmerin




Viktoriastraße 25a
59425 Unna
Tel.: +49 (0) 2303-87149-20
e-mail: info@kib-unna.de

Landkreis: Märkischer Kreis
Gemarkung: Nachrodt-Wiblingwerde
Gemeinde: Nachrodt-Wiblingwerde

Höhenbezug: m ü. NN
Flur: 008 // 009
Flurstück: 275 // 149, 220, 282, 355, 363, 366-369

Lageplan:			
zur Durchführung einer Baugrunduntersuchung vor Kanal- und Straßensanierungen im Ortsteil Brenscheld in 58769 Nachrodt-Wiblingwerde			
Datum	Name	Unterschrift	
Gezei. 11.06.2026	D. Sorges		
Gepr. 11.06.2026	D. Klusenwirth		
Auftragsnr.: 6651		Plan-Nr.: 1.2	Maßstab: 1:2.000
			Blatt 1/1

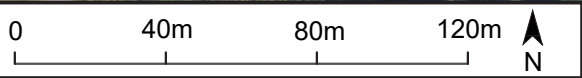

-  Bearbeitungsbereich
-  Position Rammkernsondierung

Auftragnehmerin



Viktoriastraße 25a
59425 Unna
Tel.: +49 (0) 2303-87149-20
e-mail: info@kib-unna.de

Landkreis: Märkischer Kreis
Gemarkung: Nachrodt-Wiblingwerde
Gemeinde: Nachrodt-Wiblingwerde

Höhenbezug: m ü. NN
Flur: 008 // 009
Flurstück: 275 // 149, 220, 282, 355, 363, 366-369

	Datum	Name	Unterschrift
Gezei.	18.05.2026	D. Sorges	
Gepr.	18.05.2026	D. Klusenwirth	

Luftbild:
zur Durchführung einer Baugrunduntersuchung vor Kanal- und
Straßensanierungen im Ortsteil Brenscheid in 58769 Nachrodt-Wiblingwerde

Auftragsnr.: 6651

Plan-Nr.: 1.2

Maßstab: 1:2.000

Blatt 1/1