


Die Tür N112 T01 ist eine einflügelige Aluminiumrahmentür mit Brandschutzverglasung, festem Seitenteil links und Oberlicht im Treppenraum des 1. Obergeschosses. Sie dient als Flucht- und Notausgangstür, öffnet nach rechts in Fluchtrichtung und bietet einen leichtes Durchgang von mindestens 1,20 m Breite und 2,05 m Höhe. Die Tür erfüllt die Feuerwiderstandsklasse RST90 und ist mit umlaufender Rauchschuttdichtung ausgestattet. Ein Gleitschienen-Obentürschließer mit elektromechanischer Feststellung und Freilauffunktion sorgt für selbstständiges Schließen. Die Bedienung erfolgt manuell über Edelstahl-Türdrücker auf beiden Seiten, der Zugang ist jederzeit frei. Die Tür ist an die Brandmeldeanlage angeschlossen, verfügt über Vollaufpankfunktion nach EN 179 Typ B und einen Öffnungsbegrenzer.

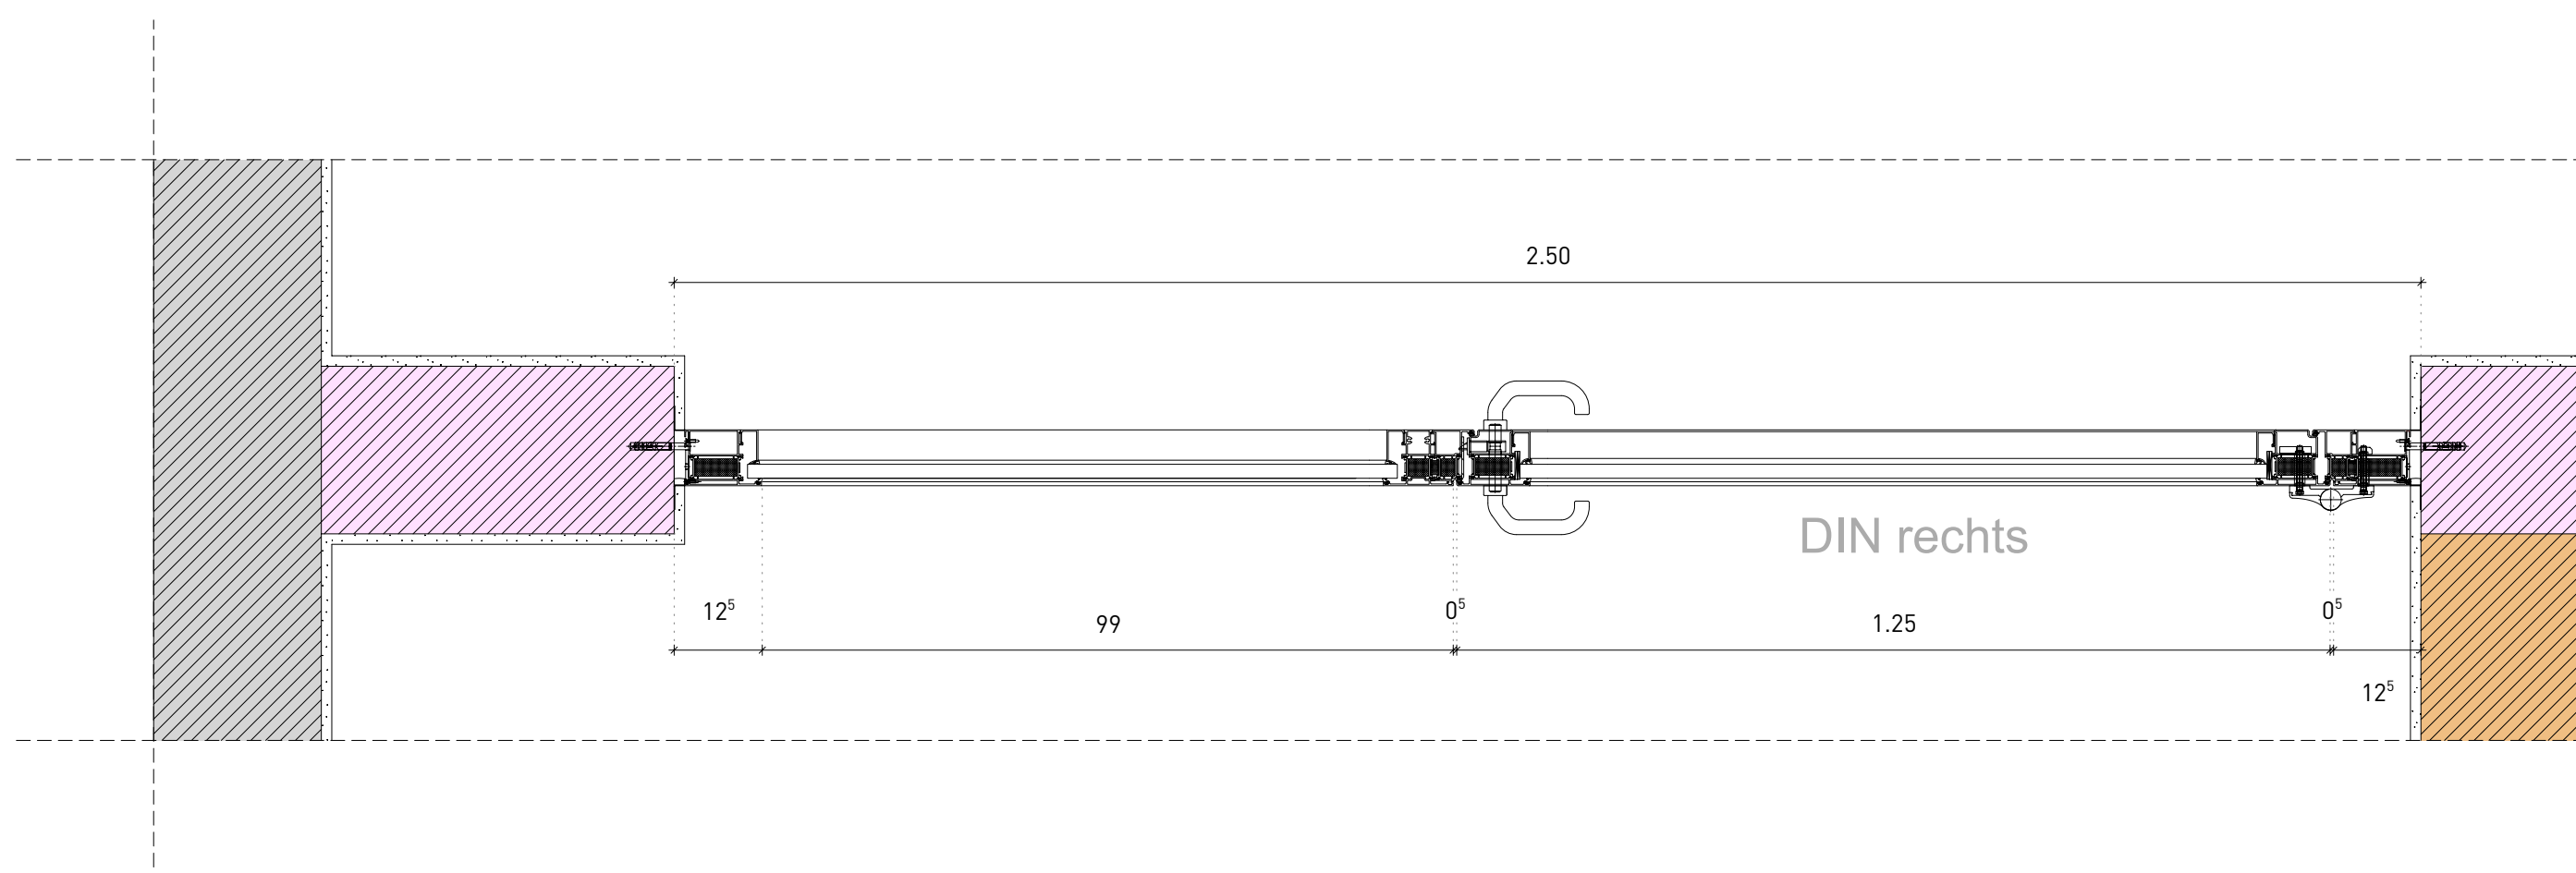

10G
N 112 T01 (DIN rechts) (ohne BE)

Planinhalt:			
Detail Innentür Typ 1			
Datum: 04.02.2026	Maßstab: 1:10	Plannummer: 5839	a
Gezeichnet: LG	Blattgröße: HB 701/1189	Planschlüssel:	