


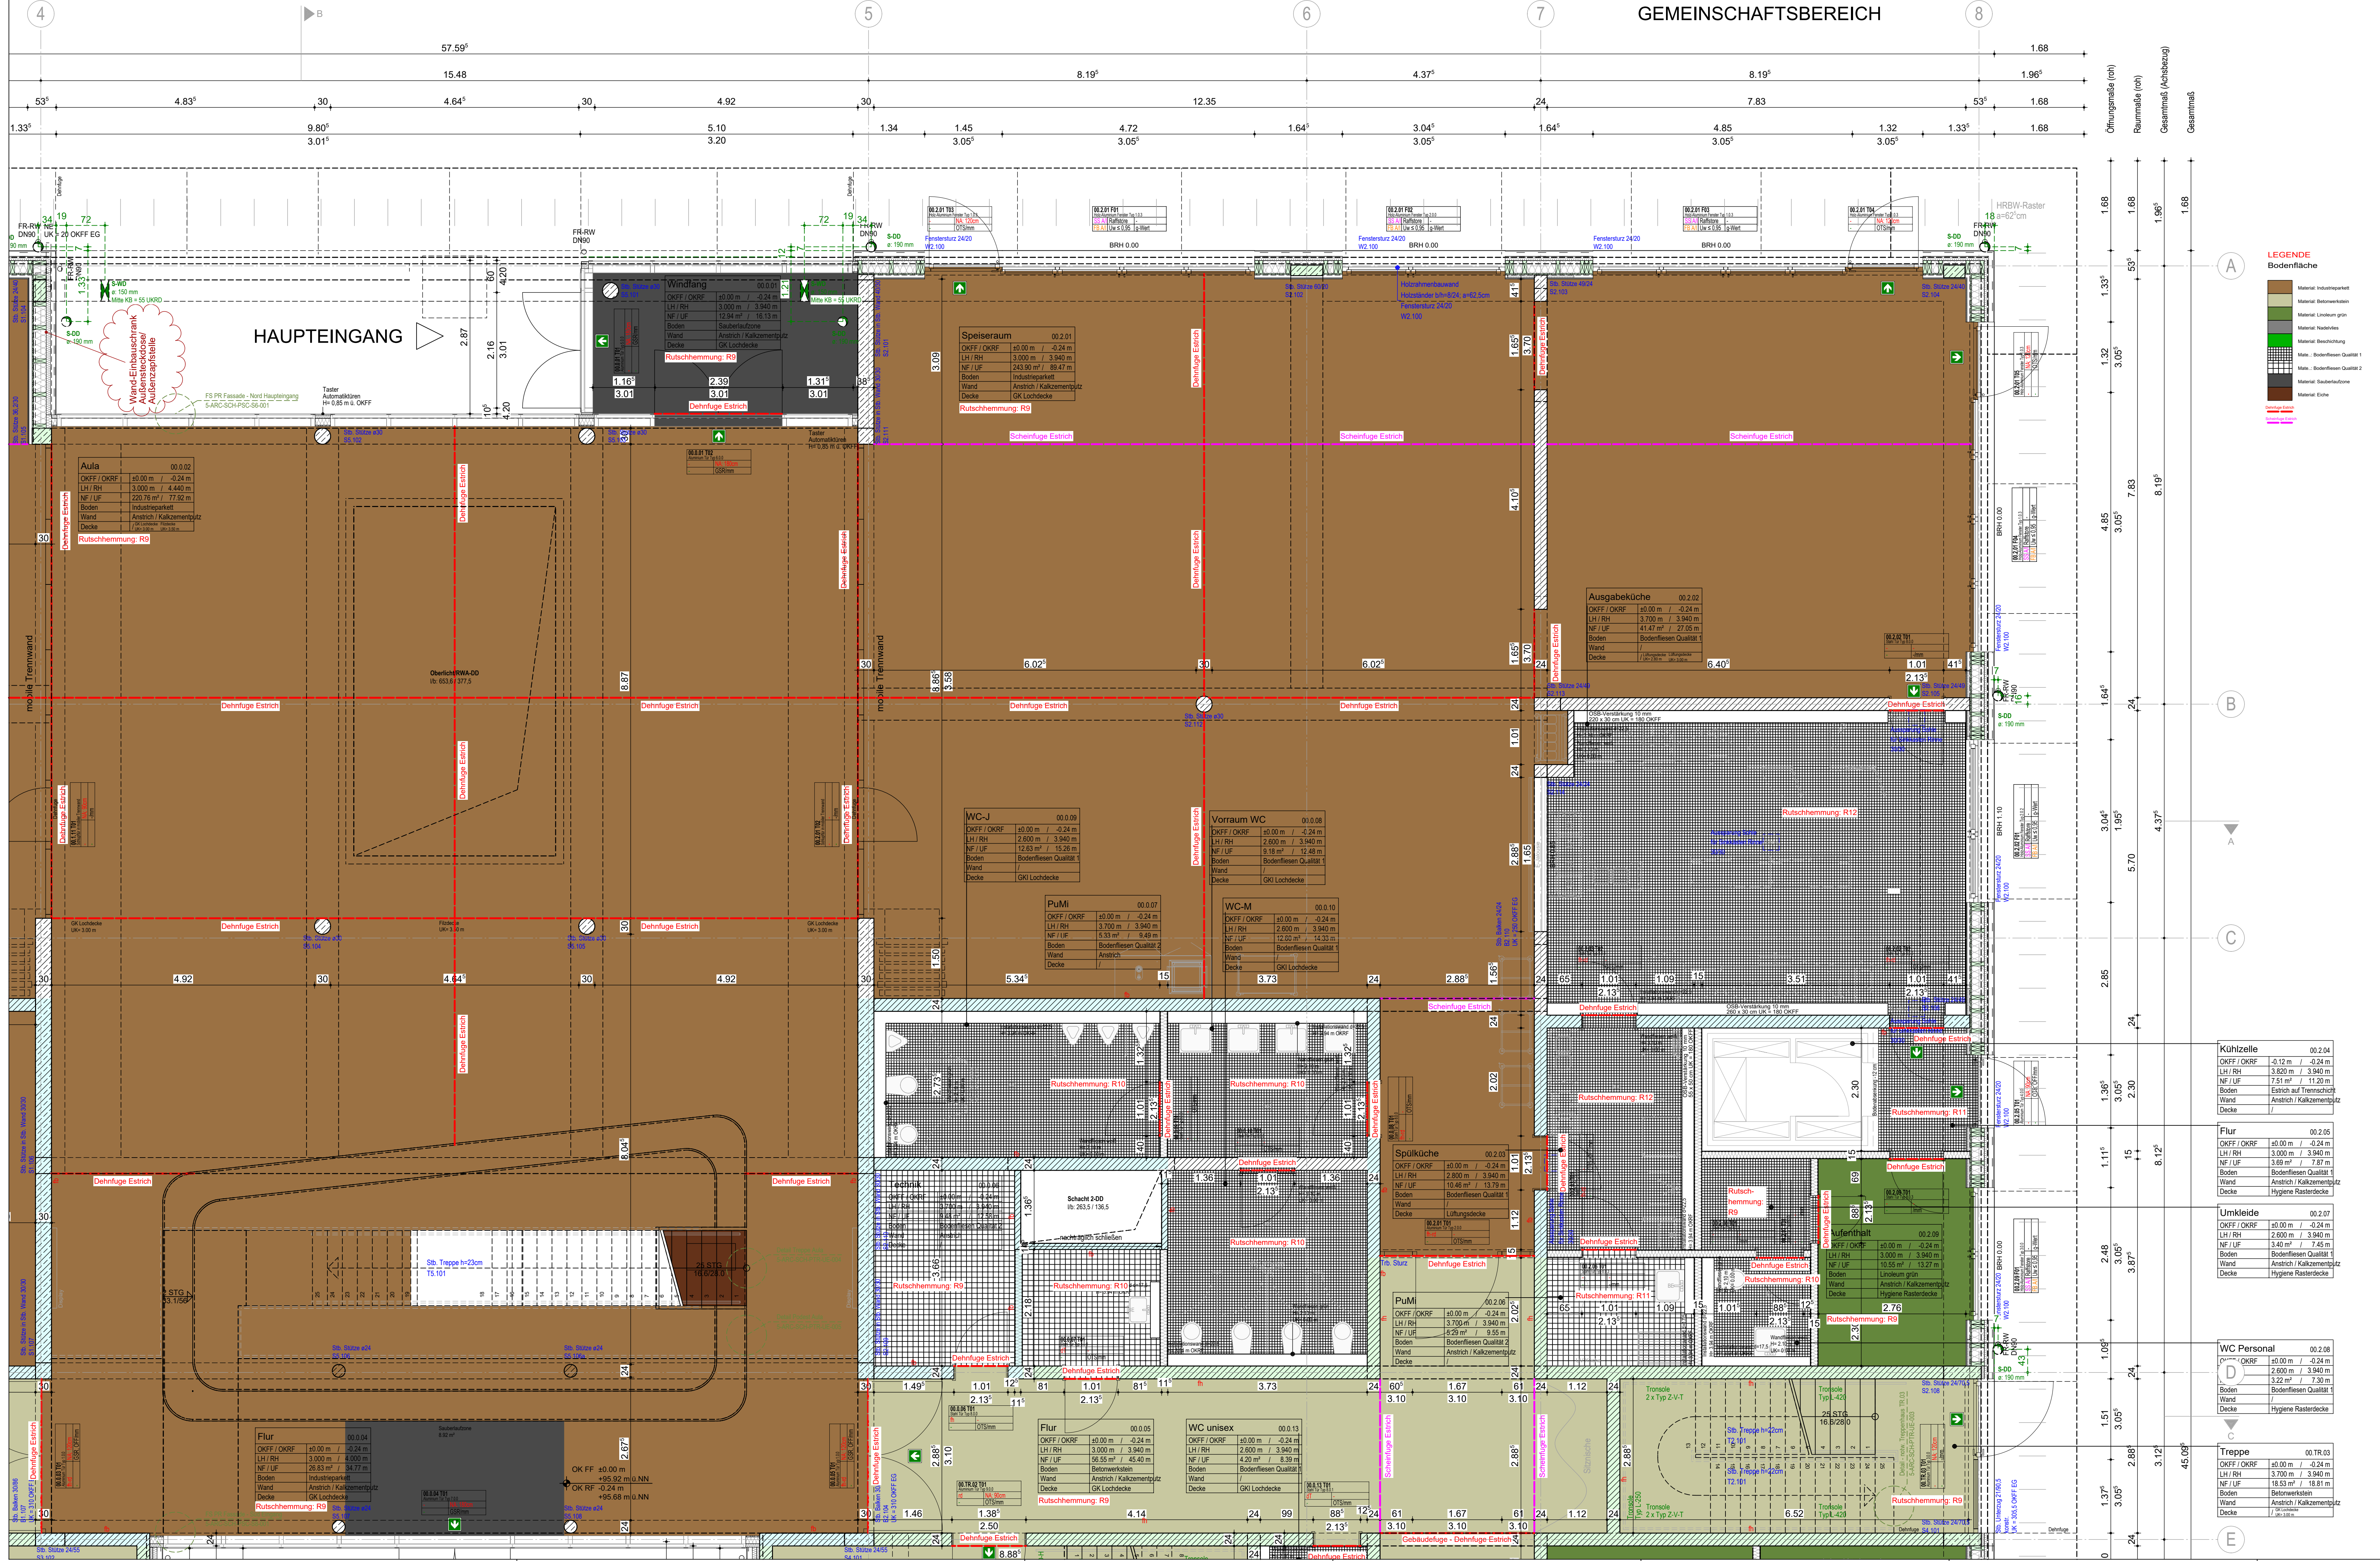

BEMERKUNGEN

Alle Maße sind vor der Ausführung zu prüfen, soweit erforderlich örtlich zu messen.
Differenzen sind vor der Ausführung mit der Bauüberwachung zu klären.

Bei Widersprüchen zwischen Plänen und sonstigen Ausführungsurteilen haben Unterlagen im größeren Maßstab Vorrang; bei gleichmaßstäblichen Plänen der jüngeren.

Diese Pläne gilt nur in Verbindung mit der geprüften Stahl-, sowie den Schal- und Bewehrungsplänen.

Die DIN - Vorschriften und das Brandschutzkonzept sind einzuhalten!

Ergänzt sind die Ausführungsplanungen der am Bau beteiligten Fachingenieure und der ausführenden Firmen hinzu zu ziehen.

Alle angegebenen Höhen beziehen sich auf + 0,00 EG

Öffnungsmaße sind Rohmaße!

Alle Höhenmaße beziehen sich auf OKKFF!

LEGENDE

ABKÜRZUNGEN

BA	Bodenanspannung	KH	Kembohrung	SD	Sohlenbruchbruch	US	Umfang
BD	Bodendurchbruch	LB	Leichte Raumböhr	US	Umfang	US	Umfang
BE	Bodenfallat	OK	OK - UK	AD	Unterhaltung	US	Unterhaltung
BK	Bodenkante	NA	Nachbearbeitung	US	Unterhaltung	US	Unterhaltung
BR	Brüstungsböhr	NE	Notwendigkeit	ÜZ	Überzug	ÜZ	Überzug
br	an OKFF	NF	Nutzfläche	UKFD	Unterfante	UKFD	Unterfante
DA	Deckenanspannung	OKFF	Obenante		Fertiglecke		Fertiglecke
DF	Defluhle		Fertiglecken	UKFD	Unterfante	UKFD	Unterfante
DE	Deckenverengung	OKRF	Obenante Reifflößen	VK	Vordante	VK	Vordante
FF	Flußfänger	BR	Ringbänke	VKR	Vordante Rohr	VKR	Vordante Rohr
FR-FW	Fallrohr Schmutzwasser	RD	Rohdecke	VKF	Vordante Fertig	VKF	Vordante Fertig
FR-FW	Fallrohr Regenwasser	REV	REV - Öffnung	WA	Wandanspannung	WA	Wandanspannung
FR	Fertigrohr	RH	Rohdecke	WF	Wanddurchbruch	WF	Wanddurchbruch
HK	Heizkörper	RR	Rohdecke	WF	Wandfläche	WF	Wandfläche
HKV	Heizkörperverklebung	RG	Regenrinne	WS	Wandschicht	WS	Wandschicht

 Stabilizzato

	Magerbeton		Deckendurchbruch		Putz
	Fertigteil		Wanddurchbruch		Fliesen
	Mauerwerk		Wandschlitze		Sichtbeton
	Leichtwand				Verblend-MW
	WDVS		OKFF		Wandbekleidung
	Stahlträger		OKRD		Metallfassade
	Gipskarton-Wand		OKRD		
	Bestand		OKFF		
	Abbruch				

HINWEISE

[illegible]

BRANDSCHUTZ - BEZEICHNUNGEN

fh	feuerhemmend		feuerhemmende Wand
hf	hochfeuerhemmend		hochfeuerhemmende Wand
fb	feuerbeständig		feuerbeständige Wand
D	dichtschließend		
S	selbstschließend		BW - Brandwand / Brandwandbauart
RD	rauchdicht		

[illegible]

Projekt:
1828 Neubau GS Michaelisschule und Michaelistreff
Graf-Stauffenberg-Str. 19, 49124 Georgsmarienhütte

Sauherr:
Stadt Georgsmarienhütte
Oeseder Straße 85
49124 Georgsmarienhütte

Ausführungsplanung

Planinhalt:

Grundriss
Schule Bodenspiegel Erdgeschoss 02



Datum: 25.11.2025	Maßstab: 1:50	Plannummer: 5223
Gezeichnet:	Blattgröße:	Planschlüssel: