


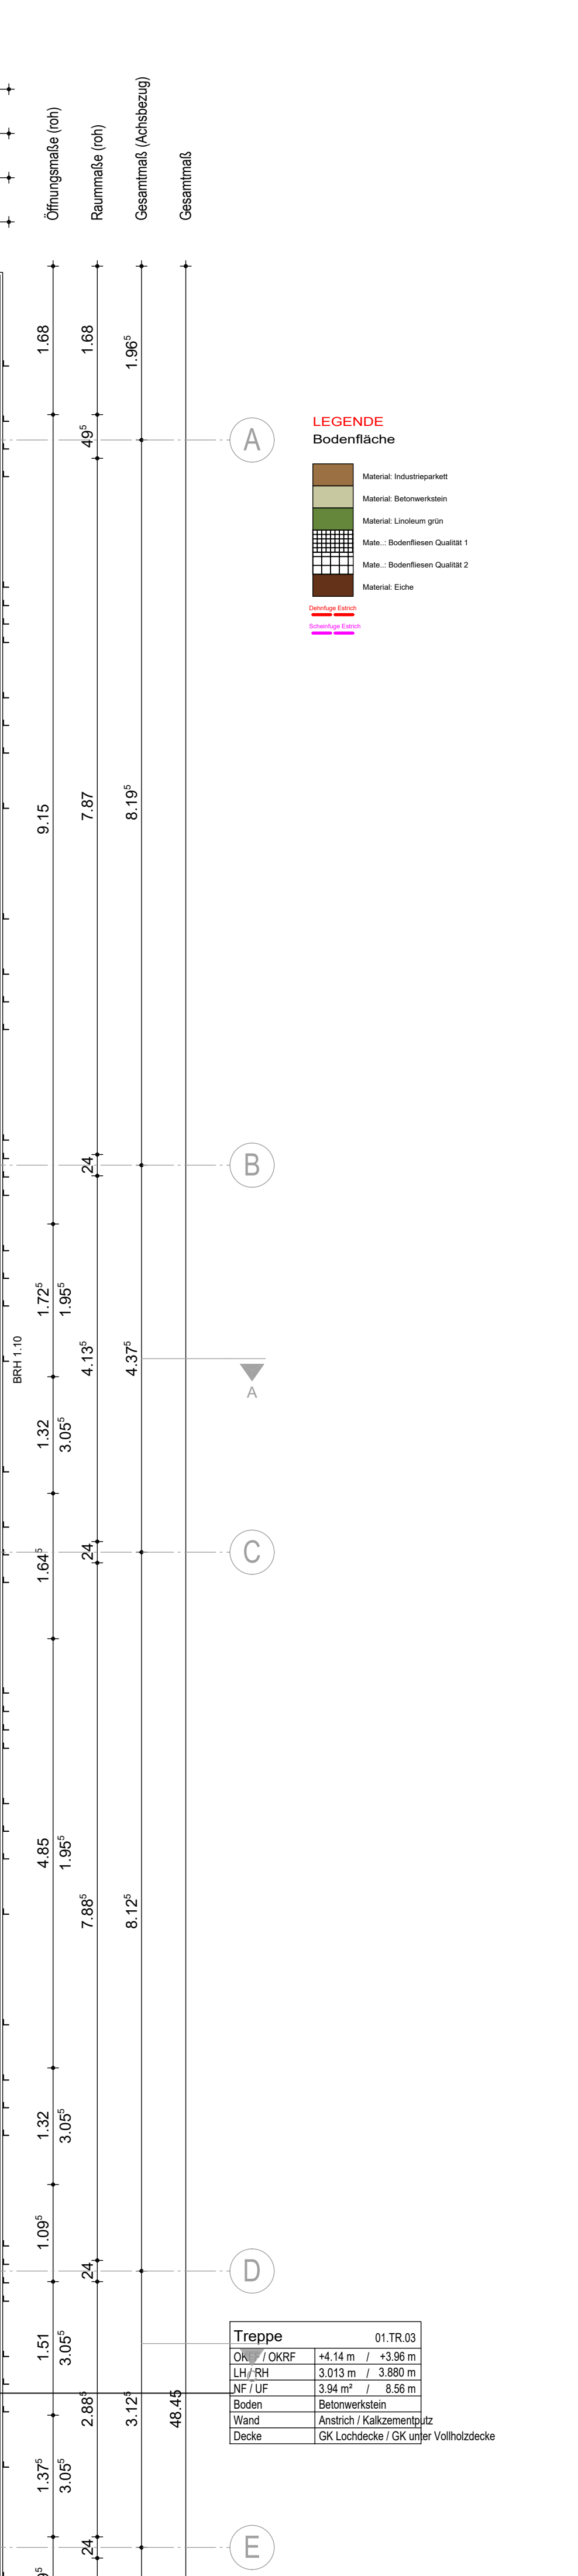

Alle Maße sind vor der Ausführung zu prüfen, soweit erforderlich örtlich zu messen. Differenzen sind vor der Ausführung mit der Bauüberwachung zu klären.

Bei Widersprüchen zwischen diesen Plänen und sonstigen Ausführungsunterlagen haben Unterlagen im größeren Maßstab Vorrang, bei gleichmäßigem Maßstab die Pläne der jüngere.

Dieser Plan gilt nur in Verbindung mit der geprüften Statik, sowie den Schall- und Bewehrungsplänen.

Die DIN - Vorschriften und das Brandschutzkonzept sind einzuhalten!

Ergänzend sind die Ausführungsanforderungen der am Bau beteiligten Fachingenieure und der ausführenden Firmen hinzu zu ziehen.

Alle angegebenen Höhen beziehen sich auf $\pm 0,0$ EG

Öffnungsmaße sind Rottbaummaß

Alle Höhenmaße beziehen sich auf OKKF!

[illegible]

	Magerbeton		Deckendurchbruch		Putz
	Fertigteil		Wandsdurchbruch		Fliesen
	Mauerwerk		Wandschlitz		Sichtbeton
	Leichwand				Verblend-MW
	WDVS		OKFF		Wandbekleidung
	Stahlträger		OKRD		Metallfassade
	Gipskarton-Wand		OKRD		
	Bestand		OKFF		
	Abbruch				

DE-EG-003

00_01 TB1

h	Nh: 90 cm
K	OT: 20 mm

Raum-Nr. / Tür-Nr.
Brandschutz / lichter Durchgangsbreite
Schallschutz / Beschläge / Unterschnitt

fh	feuerhemmend		feuerhemmende Wand
hf	hochfeuerhemmend		hochfeuerhemmende Wand
fb	feuerbeständig		feuerbeständige Wand
D	dichtschießend		
S	selbstschießend		
RD	rauchdicht		BW - Brandwand / Brandwandbauart

[illegible]

Projekt:
1828 Neubau GS Michaelisschule und Michaelistreff
Graf-Stauffenberg-Str. 19, 49124 Georgsmarienhütte

Bauherr:

Stadt Georgsmarienhütte
Oeseder Straße 85
49124 Georgsmarienhütte

GEORGSMARIENHÜTTE

Planungsstand:

The diagram shows a central horizontal bus line. Five nodes are connected to this bus: JUG 01, SCH 01, SCH 02, SCH 03, and SCH 04. A dashed green box encloses the nodes JUG 01, SCH 01, and SCH 02. A solid green box encloses the nodes SCH 02, SCH 03, and SCH 04.

Planinhalt:

Grundriss	
-----------	---

Schule Bodenspiegel 1. Obergeschoss 02

Datum: 25.11.2025	Maßstab: 1:50	Plannummer: 5224
----------------------	------------------	---------------------

25.11.2023	1:50	5234
Gezeichnet:	Blattgröße:	Planschlüssel:

DIS	H/B 594/1051	5-ARC-SCH-PBS-O1-002-F-00
-----	--------------	---------------------------

Allplan 2