


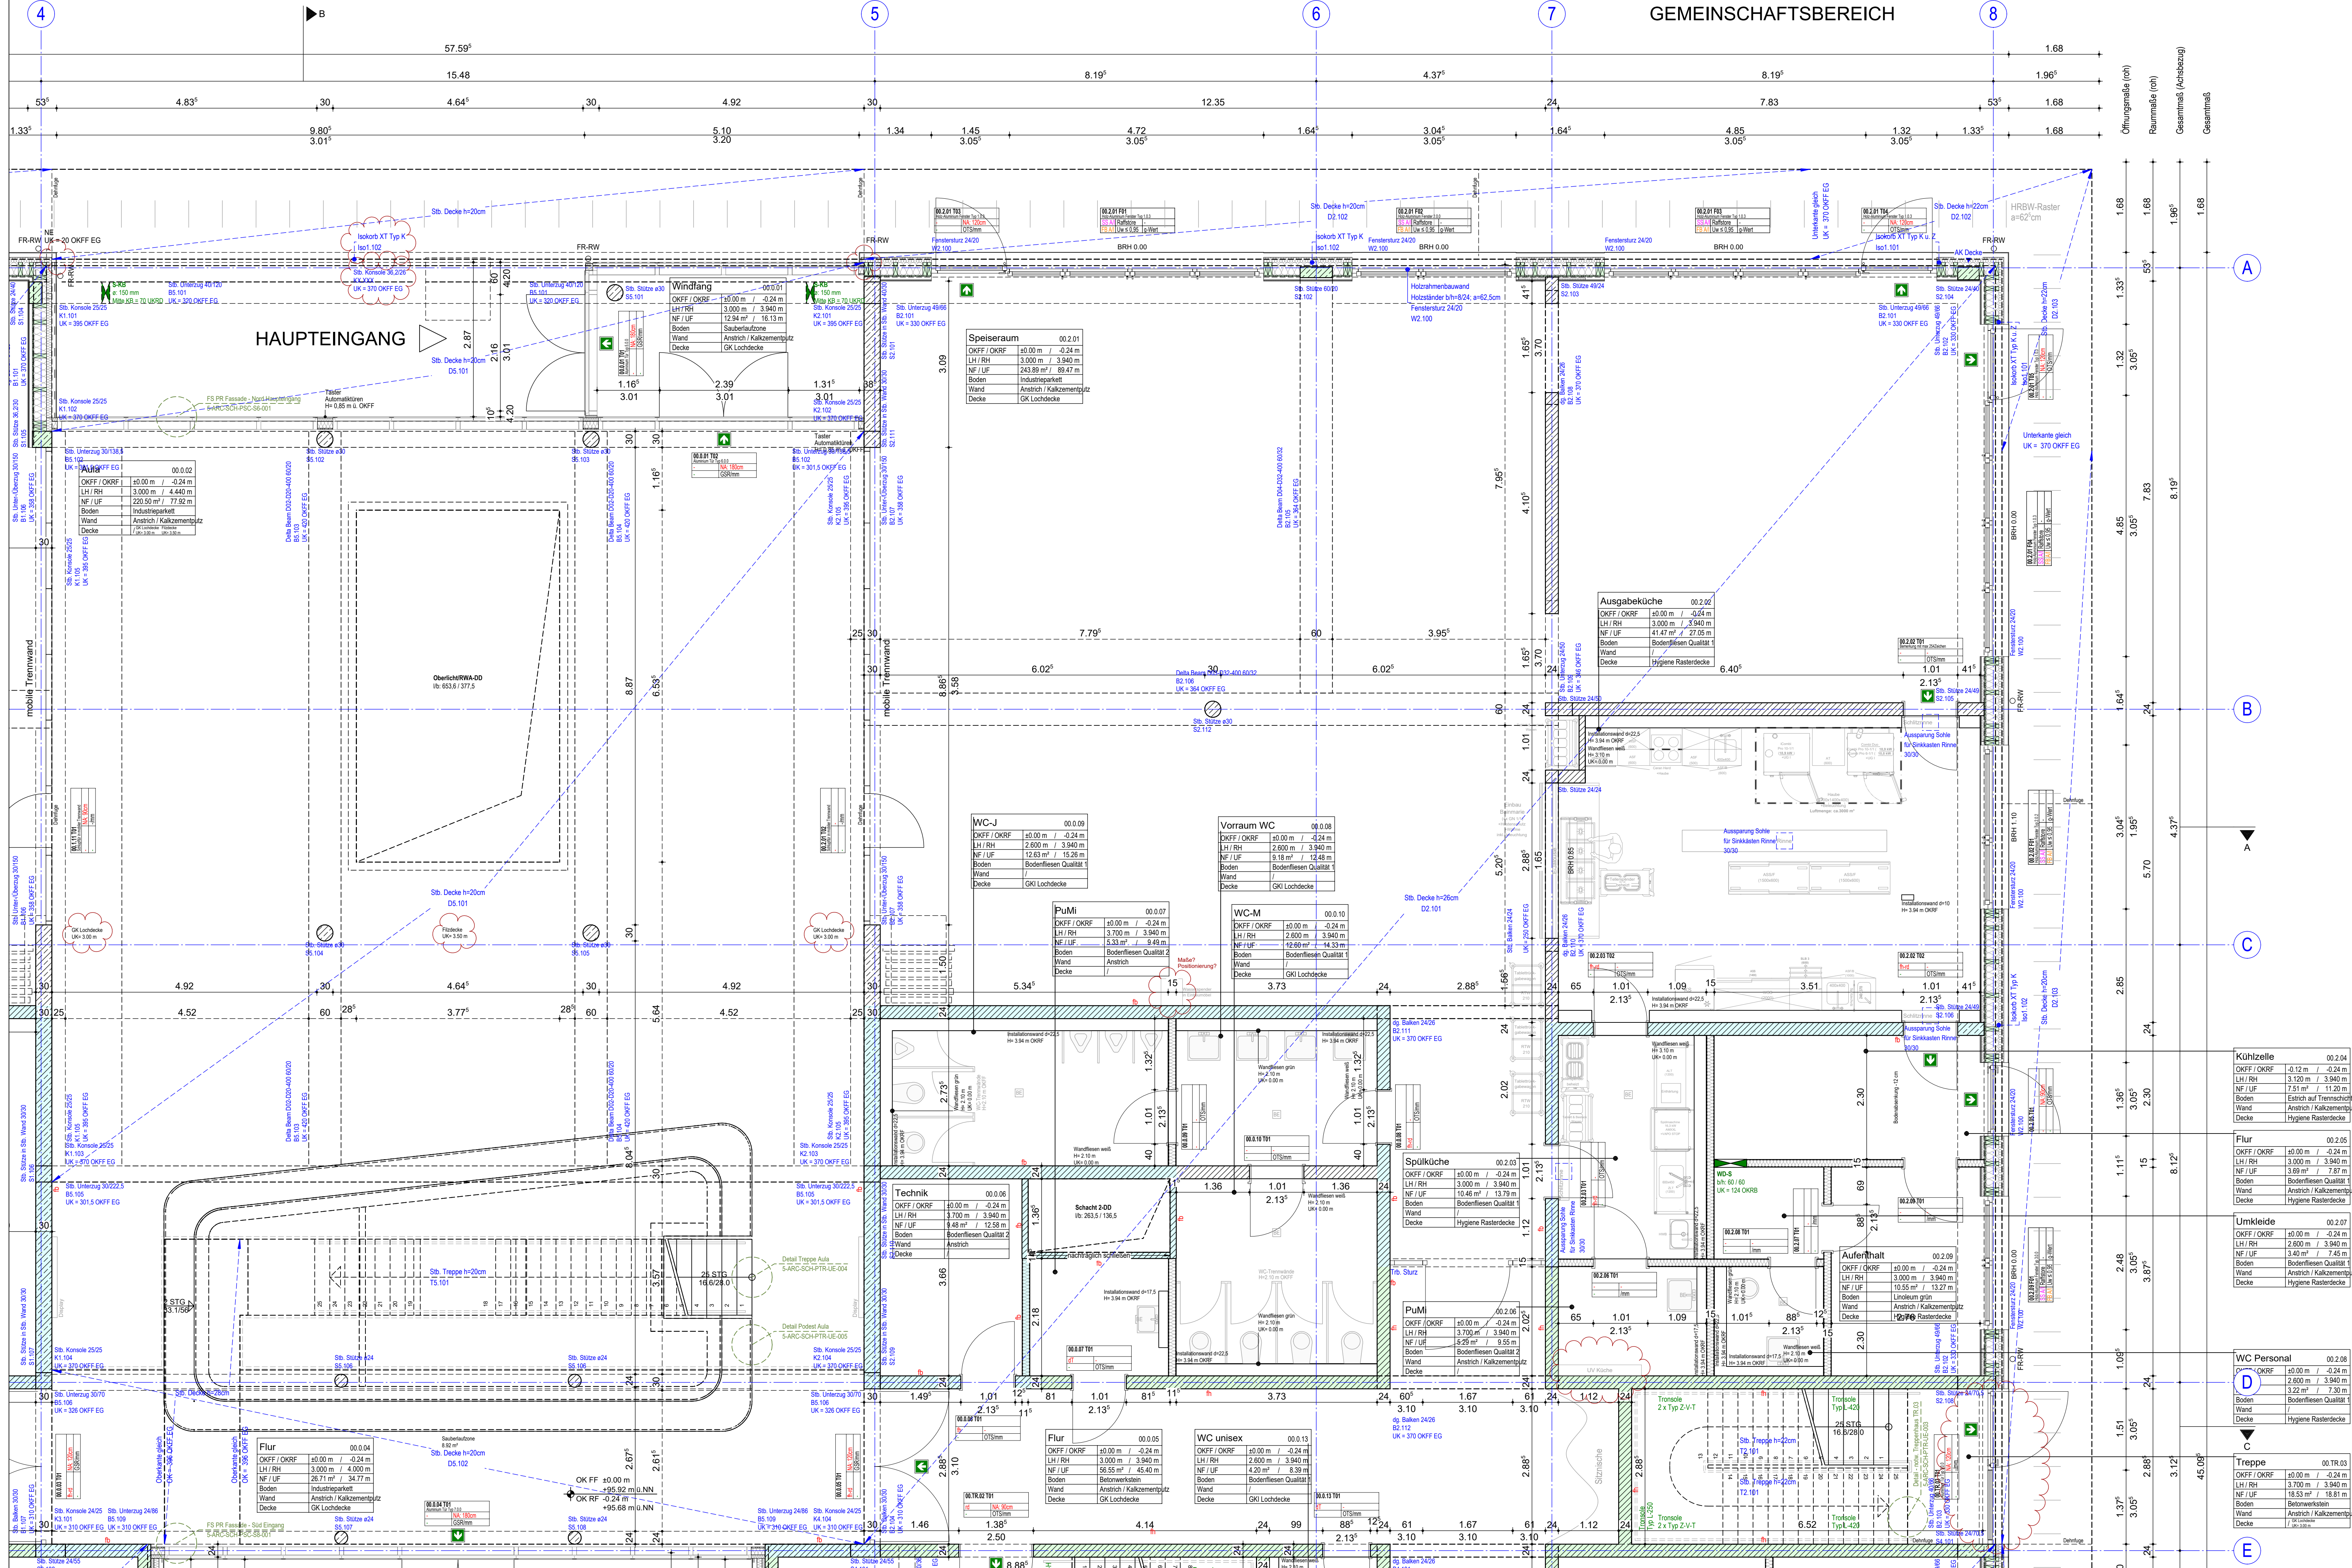

BEMERKUNGEN

Alle Maße sind vor der Ausführung zu prüfen, soweit erforderlich örtlich zu messen.
Differenzen sind vor der Ausführung mit der Bauüberwachung zu klären.

Bei Widersprüchen zwischen Plänen und sonstigen Ausführungsunterlagen haben Unterlagen im Widerspruch Vorrang, bei gleichmächtigen Plänen der Jüngere.

Dieser Plan gilt nur in Verbindung mit der geprüften Stahl-, sowie den Schal- und Bewehrungsplänen.

Die DIN - Vorschriften und das Brandschutzkonzept sind einzuhalten!

Ergänzend sind die Ausführungszeichnungen über den Bau beteiligten Fachingenieure und der ausführenden Firmen hinzu zu ziehen.

Alle angegebenen Höhen beziehen sich auf $\pm 0,00$ EG

Öffnungsmasse sind Rohmaßmaße!

Alle Höhenmaße beziehen sich auf OKKFF!

LEGENDE

ABKÜRZUNGEN

BA	Bodenansprung	KH	Kernbohrung	SD	Sohlendurchbruch
BD	Boden durchbruch	LB	leichte Raumhöhe	UF	Umfang
BE	Bodenfall	UKF	UKF - UKAD	UN	Unternehmung
BR	Bodenkral	NA	Nachschub	UZ	Unterzirkel
BRH	Brüstungshöhe	NE	Notenwasserleitung	OZ	Überzug
ck	an OFFK	NF	Nutzfläche	UKFD	Unterkannte
DA	Deckenansprung	OFFK	Oberkannte		Fertigdecke
DF	Definizione		Fertigflüßboden	UKR	Unterkannte Redzdecke
FF	Feld	OKRF	OKernte Roßfußboden	UKR	Unterkannte Redzdecke
FF	Fluchstufen	RB	Ringkanten	VR	Vorderkannte Roß
FR-FW	Falldir Schmelzwasser	RD	Redzdecke	VKF	Vorderkannte Fertig
FR-RW	Falldir Regenwasser	REV	REV - Öffnung	WA	Wandausparung
FZ	Festigkeit	RH	Rohr	WD	Wanddurchbruch
H	Hals	RR	Rollkreuzfläche	WF	Wandfläche
HKV	Halsverleitetor	RR	Regenrinne	WS	Wandschicht

SCHRAFFEUREN

	Bodendurchbruch	Anstrich
Magerbeton	Deckendurchbruch	Putz
Fertigteil	Wanddurchbruch	Fliesen
Mauernwerk	Wandschlitz	Sichtbeton
Leinwand		Verblend-MW
WDVS	OKKF	Wandbeileidung
Blatzträger	OKRD	
Gipskarton-Wand	OKRD	Metallfassade
Bestand	OKKF	
Abbruch		

HINWEISE

TÜREN

Detailed description: This diagram illustrates the components and labeling of doors. It includes three symbols at the top: a green circle labeled 'Detail Brand-DE-EG-003' representing a brand mark, a green star-like shape labeled 'Rauchplanierschiff abgeschnittenes Detail' representing a smokeproof door detail, and a red flower-like shape labeled 'Rauchplanierschiff abgeschnittenes Detail' representing another smokeproof door detail. Below these, a cross-section of a door is shown. The door has a hatched upper section and a solid lower section. A label box is attached to the side of the door. To the right of the door, there are labels for 'Raum-Nr.' (Room No.) and 'Tür-Nr.' (Door No.), followed by a note about fire resistance: 'Brandschutz / lichter Durchgangsbreite Schallschutz / Beschläge / Unterschnitt'.

Detail Brand-DE-EG-003

Rauchplanierschiff abgeschnittenes Detail

Rauchplanierschiff abgeschnittenes Detail

TÜREN

Raum-Nr. / Tür-Nr.

Brandschutz / lichter Durchgangsbreite
Schallschutz / Beschläge / Unterschnitt

R0_T1 T1	
E	NL 90 s
K c=1,23	M160 mm

BRANDSCHUTZ - BEZEICHNUNGEN

fh	feuerhemmend		feuerhemmende Wand
hf	hochfeuerhemmend		hochfeuerhemmende Wand
fb	feuerbeständig		feuerbeständige Wand
D	dichtschließend		
S	selbstschließend		
RD	rauchdicht		BW - Brandwand / Brandwandbauart

[illegible]

Projekt:
1828 Neubau GS Michaelisschule und Michaelistreff
Graf-Stauffenberg-Str. 19, 49124 Georgsmarienhütte

Bauherr:
Stadt Georgsmarienhütte
Oeseder Straße 85
49124 Georgsmarienhütte

GEORGS
MARIEN
HUETTE

Planungsstand:

Ausführungsplanung

```

graph LR
    Root[ ] --- JUG01[JUG 01]
    Root --- SCH01[SCH 01]
    Root --- SCH02[SCH 02]
    Root --- SCH03[SCH 03]
    Root --- SCH04[SCH 04]
  
```

Planinhalt:

Grundriss
Schule Erdgeschoss 02

Datum: 31.07.2025	Maßstab: 1:50	Plannummer: 5124
Gezeichnet: PH	Blattgröße: H18 504/1051	Planschlüssel: 5 ABC SCHULBERG EG 000 5 00