


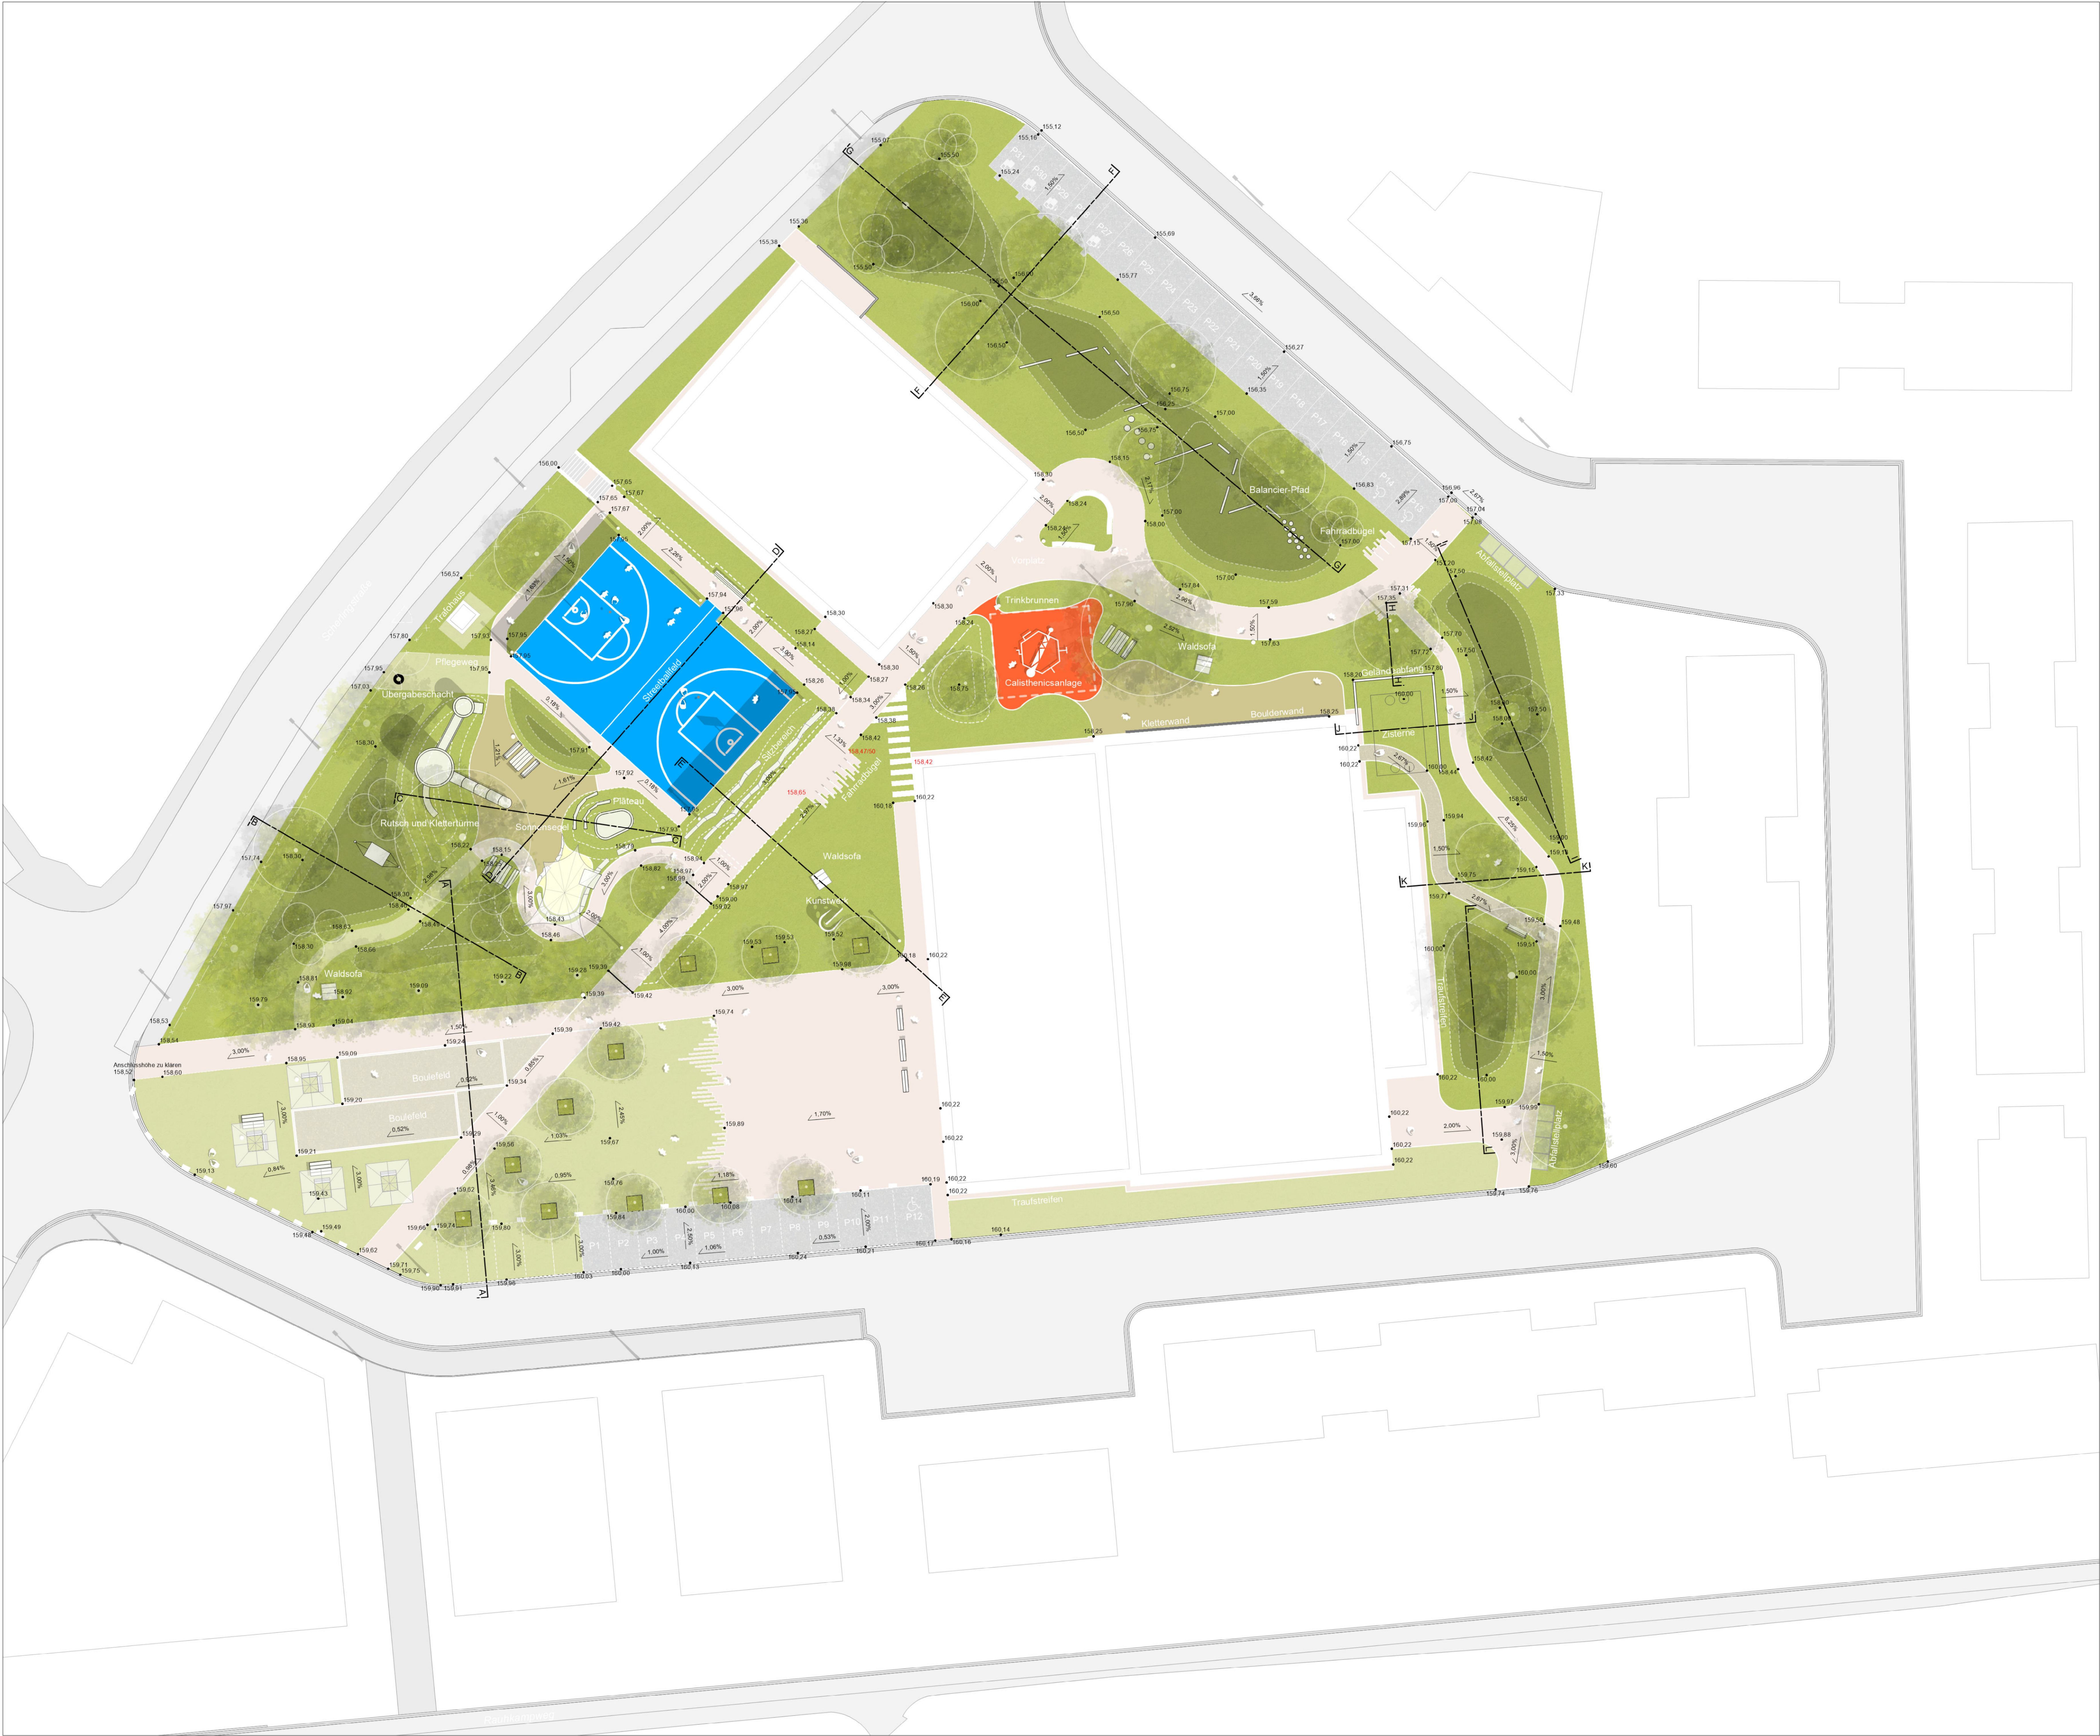

Betonsteinpflaster

Wassergebundene Wegedecke

Gepflasterter Traufstreifen

Schotterrasen

Rasenflächen (Gebrauchsrasen und Regioaatgut in den Böschungsbereichen und Mulden)

EPDM Spielfeldbelag

Holzhackschnittzel

Betonsteinpflaster Parkplatz

Planungsbaum

Bestandsbaum

Wegbegleitende Entwässerungsmulde

Rückhaltermulde

Mastleuchten

Planungshöhe

Entwässerungsgefälle

Bank

Waldsofa

Abfallbehälter

Fahrradbügel

Plangrundlagen:
Vermessergundlage, von der Stadt Iserlohn, vom 19.01.2022
Dateiname: "220119_HS-Hennen_GEO_Bestand_vor_Abbruch.dwg"
Öffentliche Straße, von der Stadt Iserlohn, vom 29.09.2023
Dateiname: "230929_HS-Hennen_66_Straßenplanung.dwg"
Sporthalle, von Quittmann Architekten, vom 18.10.2023
Dateiname: "2023_10_18GrundrEGHENNEN.dwg"
Schwimmhalle, von der Stadt Iserlohn, vom 13.02.2024
Dateiname: "XX_LP1_2023014_Lage_Gebäude_Option 3m.dwg"

Nr.	Art der Änderung	Datum	Name

Planbezeichnung:
Entwurfslageplan
Freianlagen
Sportpark Iserlohn Hennen

Bauvorhaben :
Sportpark Iserlohn Hennen
Iserlohn Hennen

Auftraggeber :
Stadt Iserlohn - Abteilung
Grünflächen und Friedhöfe
Börnbergstr. 37
58636 Iserlohn
Tel.: +49 2371 / 217-2814
Mail: lars.winterhoff@iserlohn.de

ISERLOHN.

wald | stadt | heimat

Planer :
Landschaft planen + bauen NRW GmbH
Friedhof 4
44135 Dortmund
Tel.: 0231/ 477 34 94 - 0
Fax: 0231/ 477 34 94 - 9
info@lpb-nrw.de

freigegeben:

Landschaft
planen + bauen

Maßstab: 1:200
Blattgröße: A0 841x1189
Datum: 09.07.2026

Plannr:
SHI_4_Lp+b_A01