





Legende

- Katastergrenze
- Fahrbahn, Asphaltdecke
- Gehweg, Betonrechtckpflaster 20/10/8 cm, grau (gelast)
- Gehweg, Schotter
- 2-üg Entlastungsrinne, 24/16/14 cm
- Böschung - Einschnitt
- Böschung - Damm
- Bankett
- Straßenablauf 300/500 - Achse 1, Verbindungsweg und Gehweg
- Straßenablauf 500/500 - Raufkampweg
- Beleuchtung neu, Lichtmast je 6 m
- Abbau vorh. Beleuchtung
- DN 150
- Entlastungsleitung DN 150/200/250

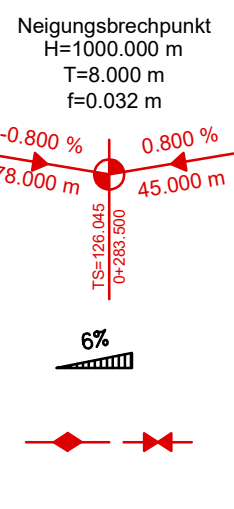

- Neigungsbrechpunkt
H=160.000 m
T=8.000 m
H=0.002 m
- Ausrundungshalbmesser
Tangentenlänge
Bogenschnitt
Längswinkel
Länge der Strecke
Tangentenschnittpunkt
Stationierung
- Querneigung Bestand / Planung
- Hochpunkt / Tiefpunkt
- Höhe Straßenablauf gepl.
Höhen gepl.

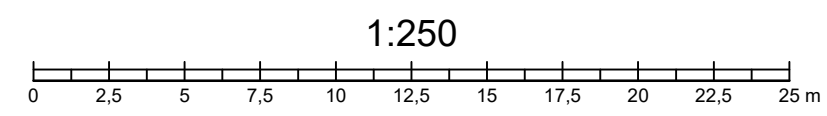

Alle Koordinaten werden bezogen auf das Universale Transversale
Mercator-Koordinatensystem (UTM - ETRS 89) Zone 32 angegeben

ISERLOHN.
wald | stadt | heimat

Bereich 66 - Tiefbau
66/1 - Abt. Straßen und Brücken
Stadthaus Börmberg
Börmberg 37, 58636 Iserlohn

Projekt : Erschließung Hauptschule Hennen
Straßenausbaubereich Erschließungsstraße und Raufkampweg
Ausführung

Darstellung : Lageplan			Maßstab : 1:250	Plan Nr. : LP 02
Name	Datum			
Zeichner Tran	29.09.2023			
Sachbearbeiter Stadt Hellermann	29.09.2023			
Abteilungsleitung Hellermann	29.09.2023			
Blattgröße: 1189 x 841	Blatt Nr.:		J. Micic (Bereichsleiter)	