


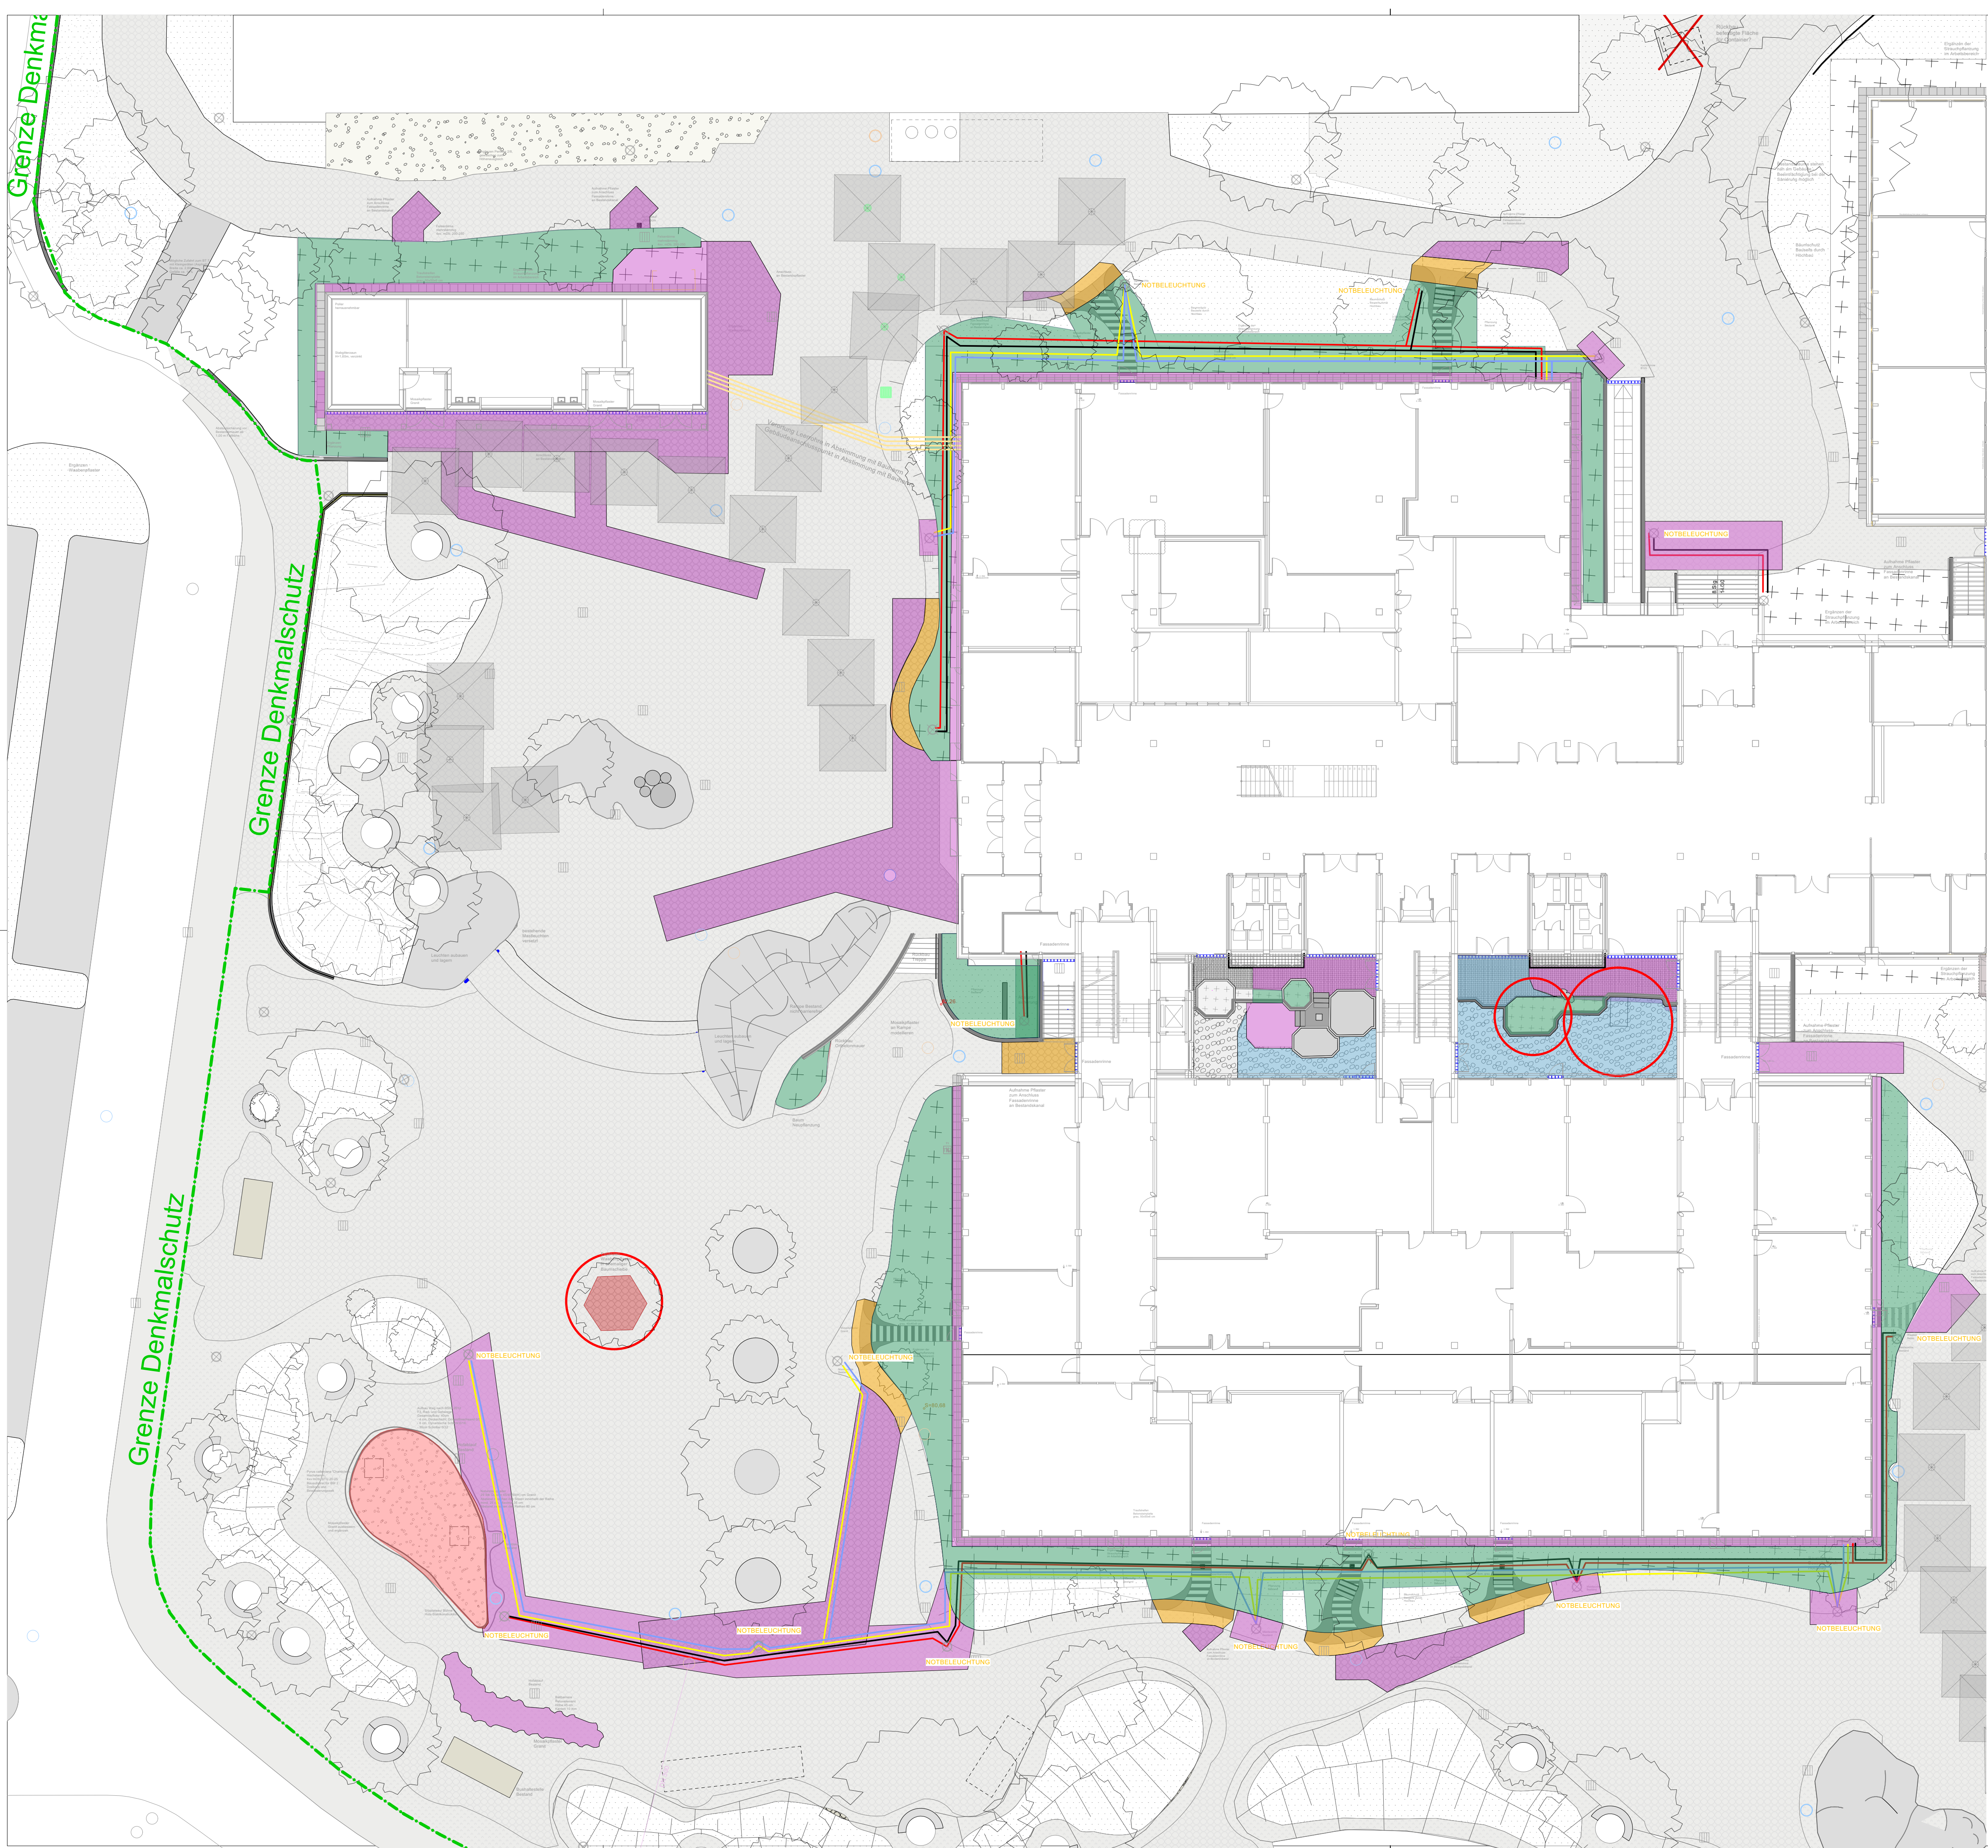

LEGENDE ABRISS/ RÜCKBAU

- Abbruch Betonstein
- Abbruch Mosaikpflaster
- Abbruch WG-Decke
- Abbruch Kies
- Rückbau Asphaltprovisorium
- Rückbau Treppen, Mauern
- Roden Strauchflächen, 1,00 m
- Rückbau Rasen, Grasnarbe
- Rückbau Einfassung (HB, TB)
- Rückbau Einbauten
- Roden Hecke
- Baumfällung
- Rückbau Poller
- Rückbau Mülleimer
- Rückbau Schild

Die Bestandsaufnahme basiert auf dem Lageplan 18-L-806, Aufmaß März/April 2018, Pölling Homoet, Öffentlich bestellte Vermessungsingenieure, Coesfeld

BAUVORHABEN SZ COE ANTRAGSTELLER STADT COESFELD	ZEICHNUNGSBEZEICHNUNG LAGEPLAN FREIANLAGEN	ZEICHNUNGS-NR. 5 LP_01 PROJEKT-NR. 18395
UNTERSCHRIFT ENTWURFSVERFASSER BRANDENFELS LANDSCAPE + ENVIRONMENT NEUSTRASSE 18 48167 MÜNSTER		
DIPL. ING. GORDON BRANDENFELS	HÖHENBEZUG: EG = ±0.00 OKFF = - ü. NHN	
BAUHERR STADT COESFELD MARKT 8 48653 COESFELD		
INGENIEUR	INGENIEUR	
PLANUNGSPHASE 05 - Ausführungsplanung		
BAUVORHABEN MODERNISIERUNG SCHULZENTRUM COESFELD		
BAUTEIL 1-2, 7		
ZEICHNUNG Abrissplan BA 3		MAßSTAB 1:200
DATUM 11.09.2026	PLANSTAND 14.03.2023	BLATT-GR. 841 x 594
NAME lp/ us		
DATEI 5_Ü_733_LA_--_000_00.vwx	ZEICHNUNGS-NR. 5_Ü_733_AB_--_000_00_P	
GRUND-LAGE Bestandsplan Vermessung 18-L-806 Pölling & Homoet 20.12.2018	PROJEKT-NR. 18395	INDEX 00
"COPYRIGHT RESERVED" NACH DIN 34 10 1977		
ALLE MADE SIND VERANTWORTLICH ZU PRÜFEN, UNSTIMMIGKEITEN DER PLANUNG SIND DER BAULEITUNG BEKANNTZUGEBEN		
GORDON BRANDENFELS NEUSTRASSE 18 49167 MÜNSTER		
T+49 (0)2506 - 3617 F+49 (0)2506 - 7964 info@brandenfels.com		