
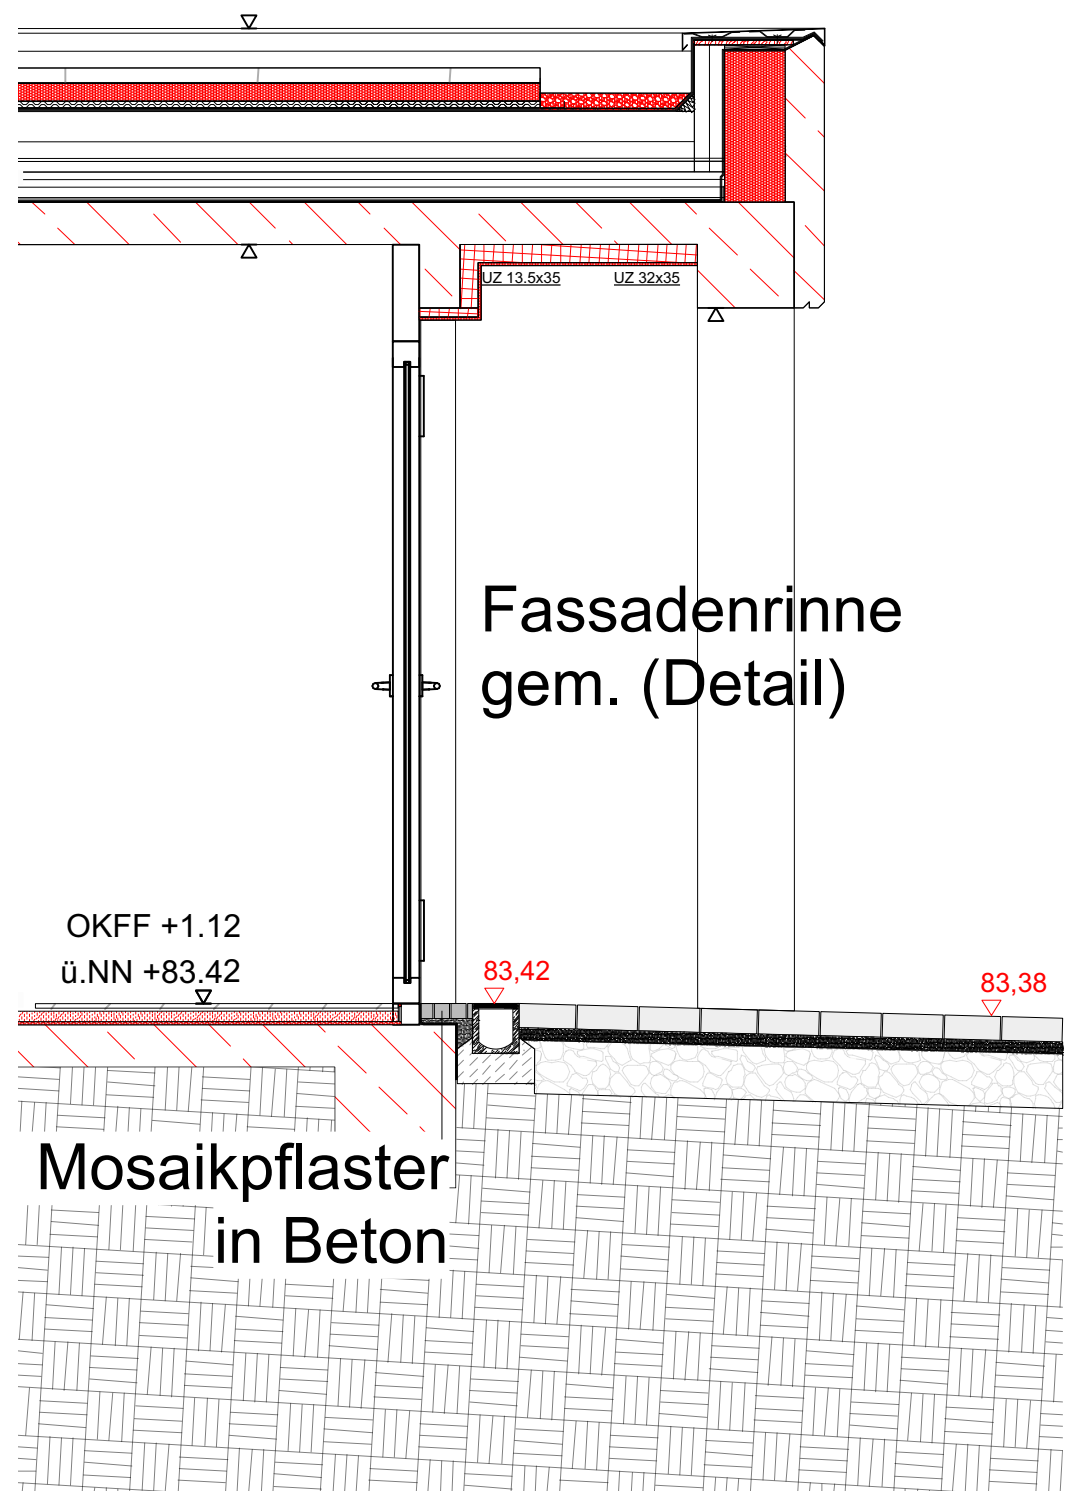


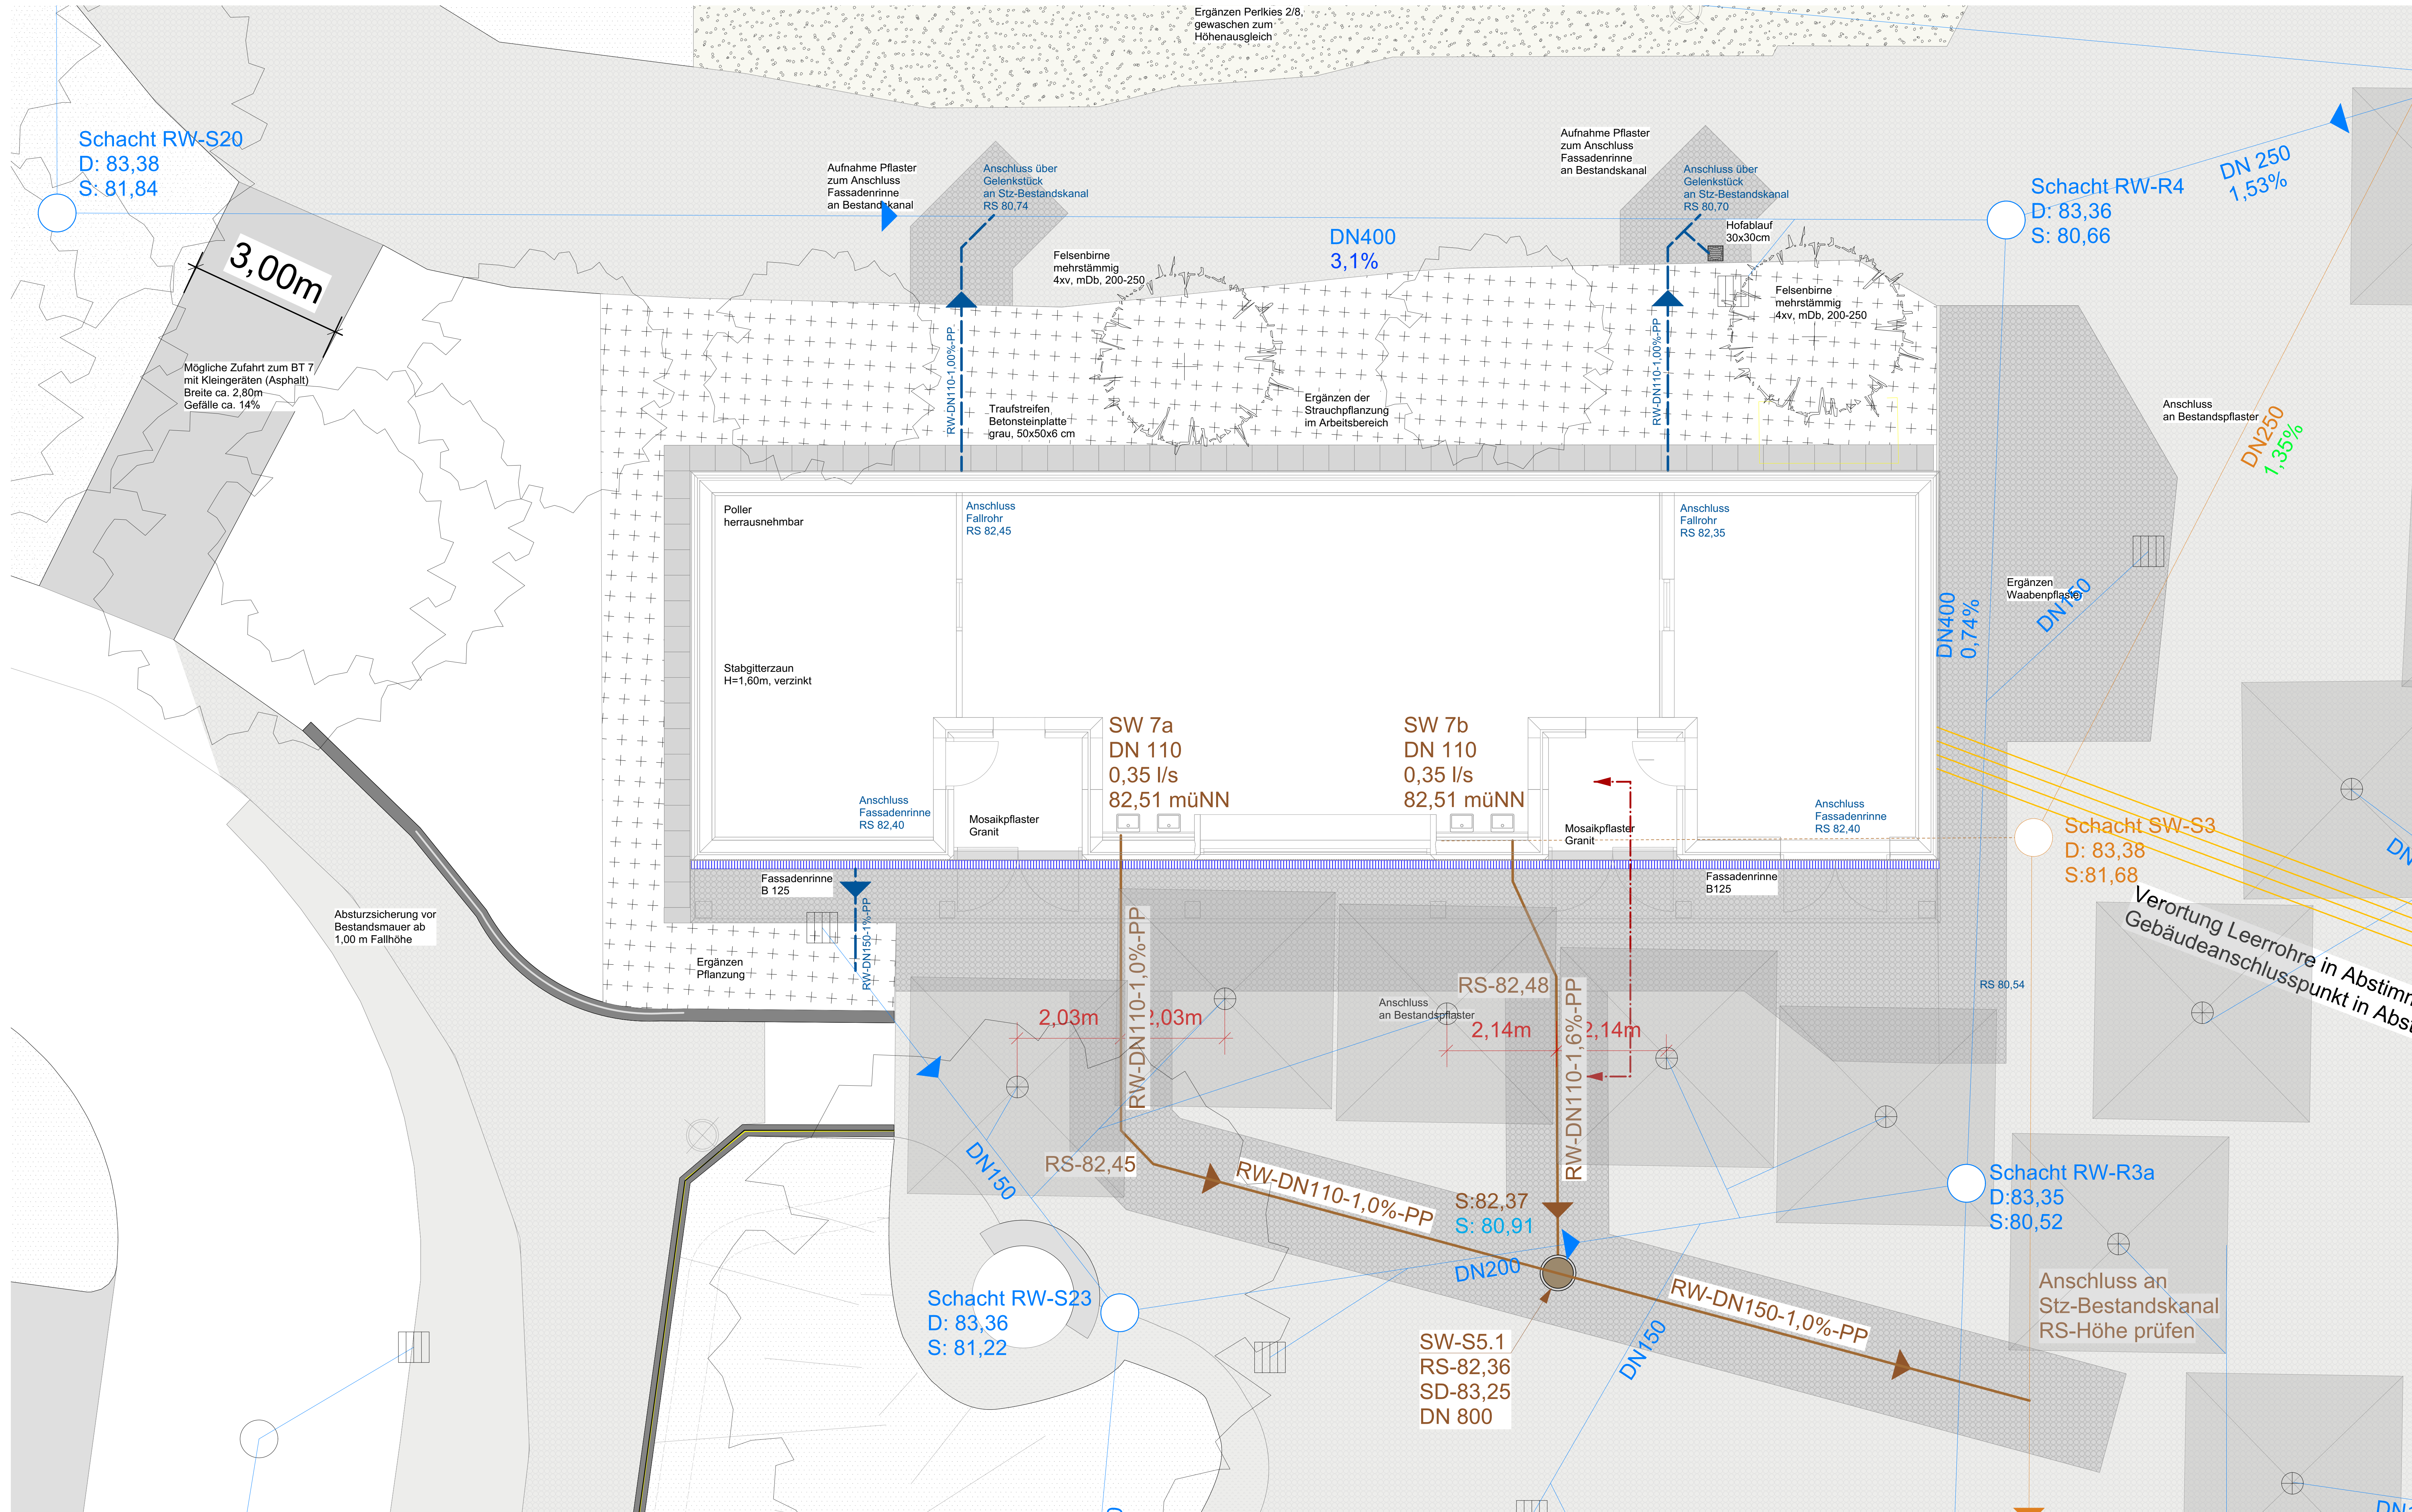

LEGENDE

- Betonstein (22,5/15/8)
- Betonsteinpflaster Sechseck Waabe
- Natursteinmosaikpflaster Granit
- Einfassung (HB, TB)
- Bestandspflaster
- Rasen
- Pflanzfläche
- Buchenhecke, 1,00m
- Baumneupflanzung
- Bestandsbaum
- Sitzplateau
- Fahrradanlehnbügel
- Schachtabdeckung
- Hofablauf
- Gitterrost
- Mastleuchte
- Mauerwinkel
- Zaun
- Traufplatte 40x40x6cm
- Planungshöhen
- Leerrohr DN 110
- Kabelzugschacht 30x30 i.L.
- geplante Regenwasserleitung
- geplante Schmutzwasserleitung
- geplante Regenwasserschacht
- geplanter Schmutzwasserschacht

Die Bestandsaufnahme basiert auf dem Lageplan 18-L-806, Aufmaß März/April 2018, Pöding Homoet, Öffentlich bestellte Vermessungsingenieure, Coesfeld

BAUVORHABEN	ZEICHNUNGSBEZEICHNUNG	ZEICHNUNGS-NR.
SZ COE	LAGEPLAN FREIANLAGEN	-
ANTRAGSTELLER	STADT COESFELD	PROJEKT-NR. 18395
UNTERSCHRIFT	ÜBERSICHT	
ENTWURFSVERFASSER BRANDENFELS LANDSCAPE + ENVIRONMENT NEUSTRASSE 18 48167 MÜNSTER		
DIPL.-ING. GORDON BRANDENFELS	HÖHENBEZUG: EG = ±0.00 OKFF = - ü. NHN	
BAUHERR STADT COESFELD MARKT 8 48653 COESFELD		
INGENIEUR	INGENIEUR	
PLANUNGSPHASE	05 - Ausführungsplanung	
BAUVORHABEN	MODERNISIERUNG SCHULZENTRUM COESFELD	
BAUTEIL	1-2, 7	
ZEICHNUNG	Umfeld BT7, BA 3	MAßSTAB 1:50 1:25
ERSTELLT	PLANSTAND	BLATT-GR.
DATUM	22.02.2022	14.03.2023
NAME	us	841 x 594
DATUM	5_U_733_LA_--_000_00_0.vwx	
GRUND-	Bestandsplan Vermessung 18-L-806	
LAGE	Pöding & Homoet 20.02.2018	
"COPYRIGHT RESERVIER" NACH DIN 34.10.1977		
ALLE MARE SIND VERANTWÖRTLICH ZU PRÜFEN, UNTERSCHREIBEN DER PLANUNG SIND DER BAULEITUNG BEWÄHRIGEND		
		ZEICHNUNGS-NR. 5_U_733_LA_--_001_00_P
GORDON BRANDENFELS NEUSTRASSE 18 49167 MÜNSTER		PROJEKT-NR. 18395
T-49 10/2506 - 3817 F-49 10/2506 - 7964 info@brandenfels.com		INDEX 00