


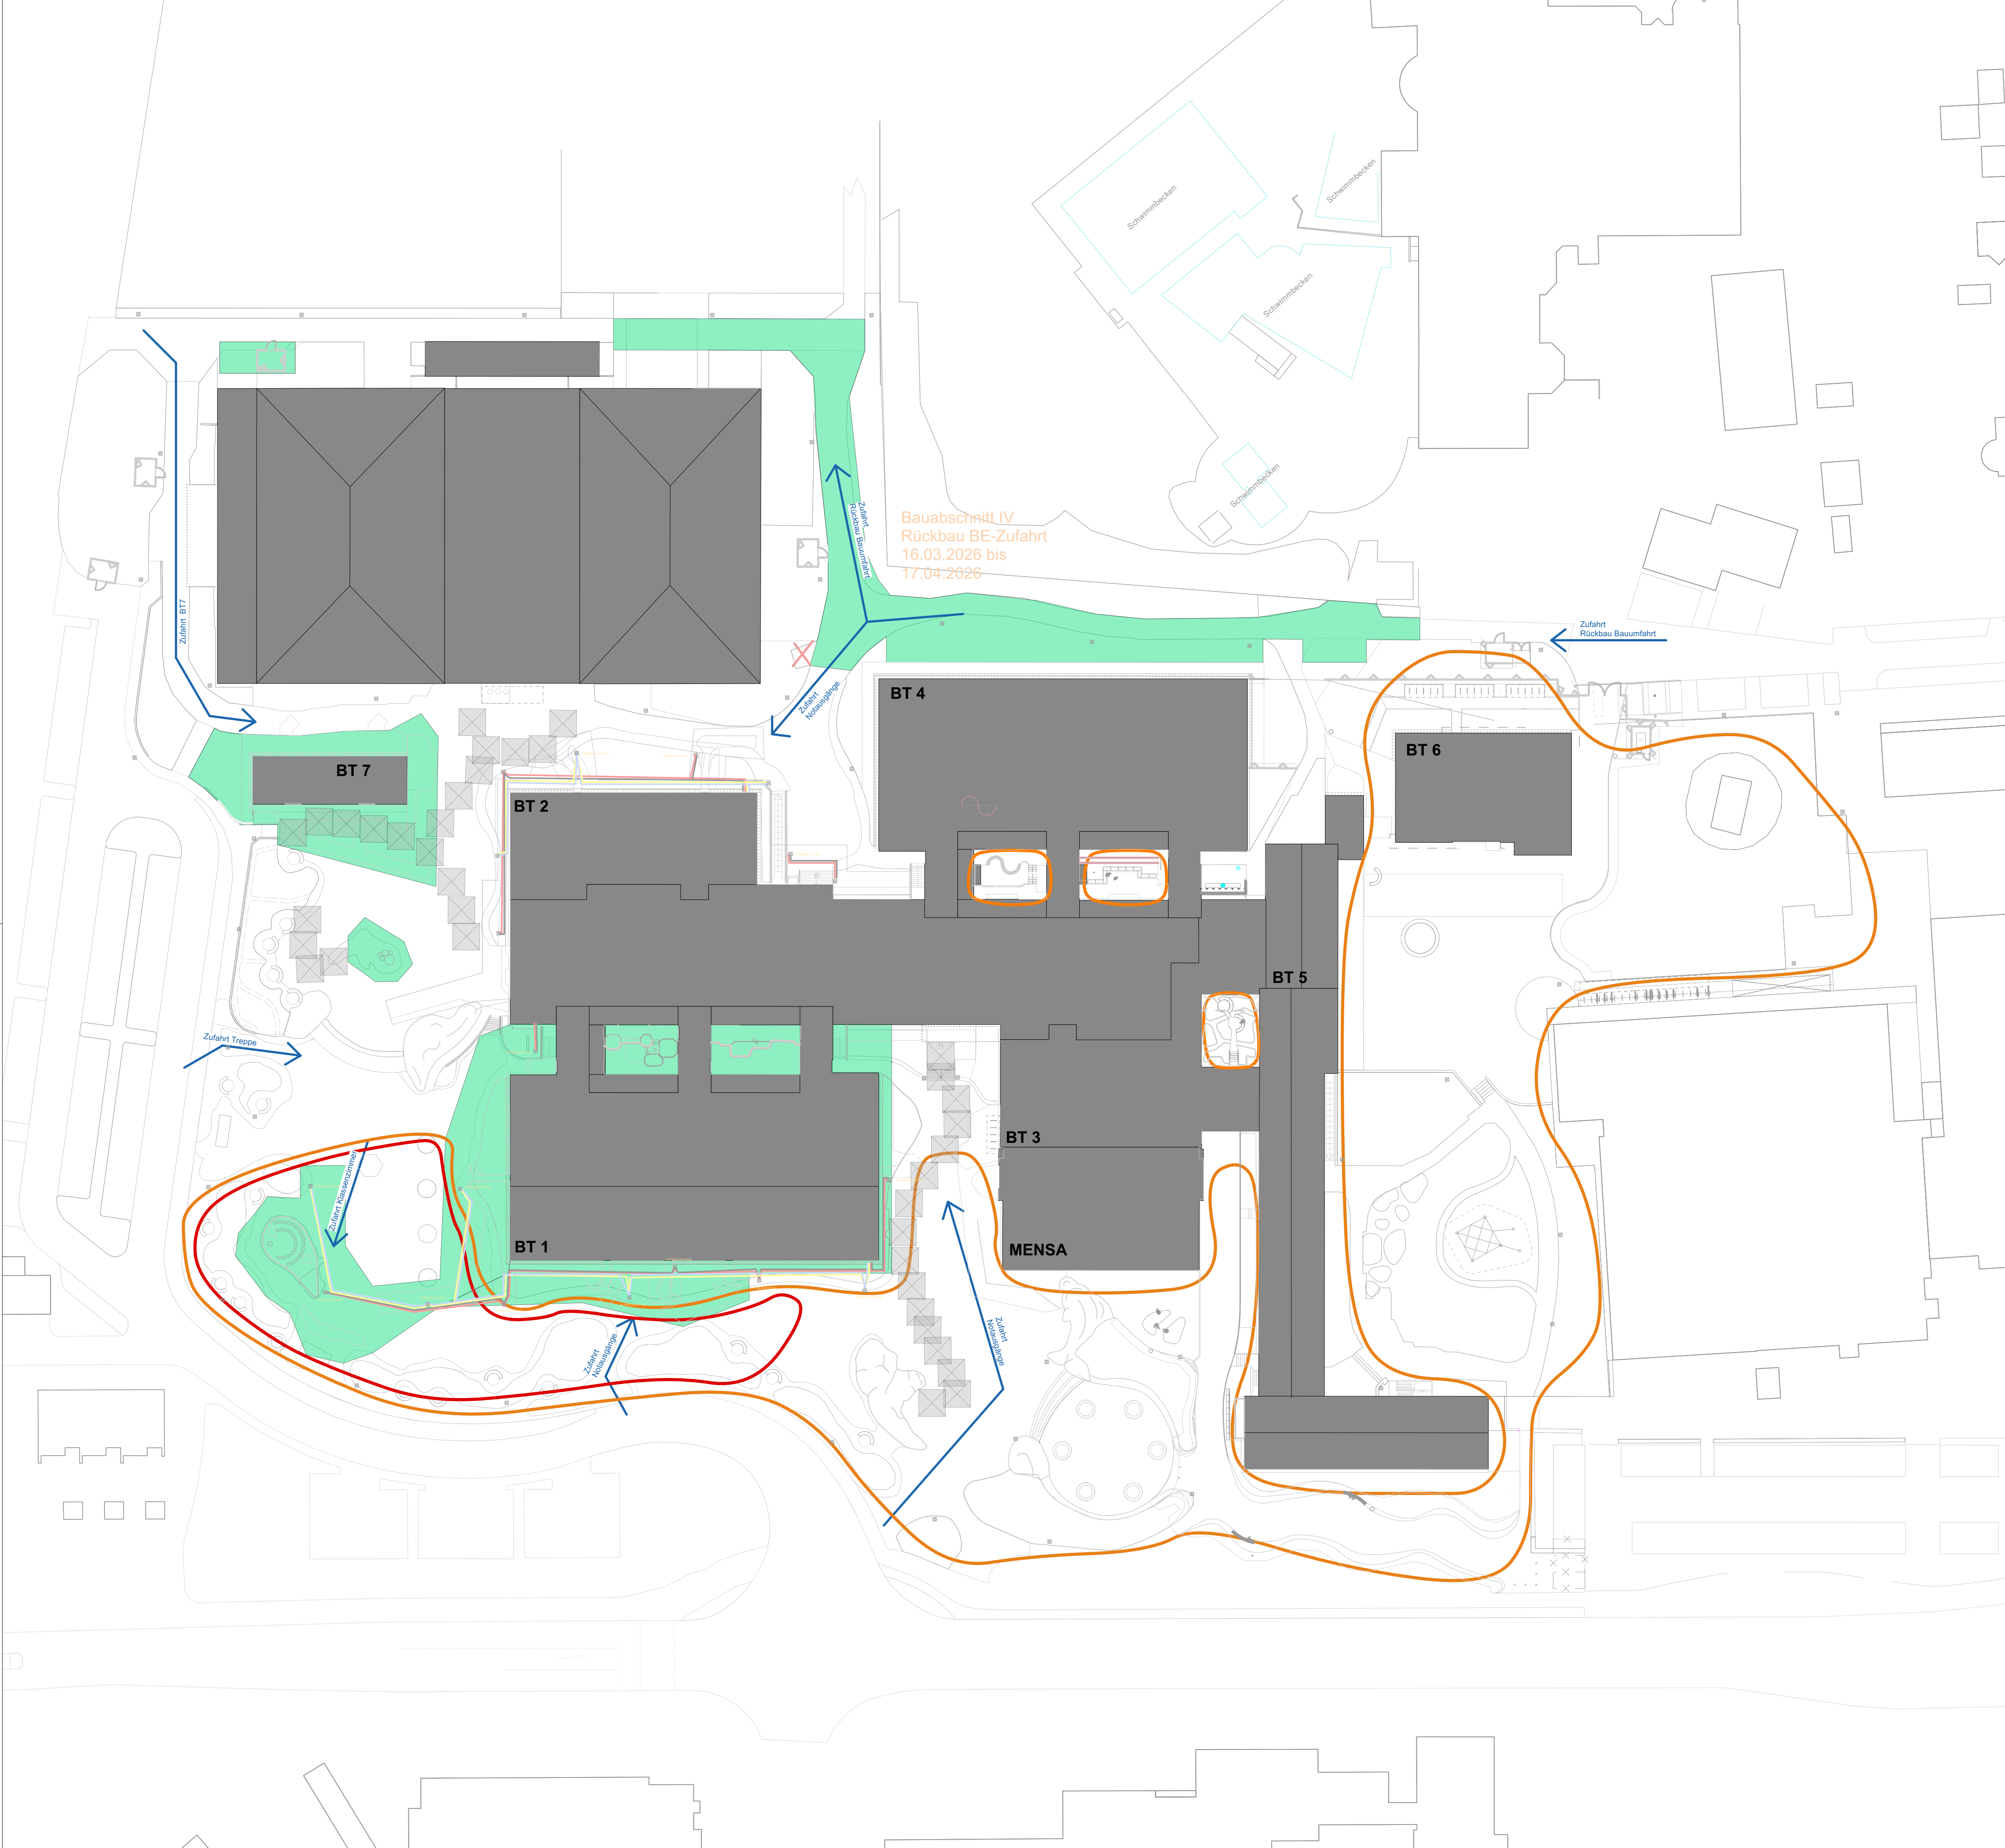

LEGENDE

- Neubau/ Sanierung Bestandsbauten
- Wiederherstellung Außenanlagen
Gestaltung Außenanlagen
- Zufahrt
Umfeld BT4
Zufahrt zu Maßnahmen
Freianlagen
- Nutzung Schulhofflächen während der Bauphase
- Interims-Fahrradstellplatz

BAUVORHABEN SZ COE ANTRAGSTELLER STADT COESFELD		ZEICHNUNGSBEZEICHNUNG LAGEPLAN FREIANLAGEN		ZEICHNUNGS-NR. 3 LP_02 PROJEKT-NR. 18395							
UNTERSCHRIFT ENTWURFSVERFASSER BRANDENFELS LANDSCAPE + ENVIRONMENT NEUSTRASSE 18 48167 MÜNSTER											
DIPL. ING. GORDON BRANDENFELS		HÖHENBEZUG: EG = ±0.00 OKFF = - ü. NHN									
BAUHERR STADT COESFELD MARKT 8 48653 COESFELD											
INGENIEUR		INGENIEUR									
PLANUNGSPHASE 05 - Ausführungsplanung											
BAUVORHABEN MODERNISIERUNG SCHULZENTRUM COESFELD											
BAUTEIL BT 1-4, 7											
ZEICHNUNG Nutzbare Schulhofflächen, BA 3, Freianlagen BA 3				MAßSTAB 1:500							
<table><tr><td>ERSTELLT</td><td>PLANSTAND</td><td>BLATT-GR.</td></tr><tr><td>10.09.2026</td><td>21.03.2023</td><td>841 x 594</td></tr></table>				ERSTELLT	PLANSTAND	BLATT-GR.	10.09.2026	21.03.2023	841 x 594		
ERSTELLT	PLANSTAND	BLATT-GR.									
10.09.2026	21.03.2023	841 x 594									
DATUM NAME lp				ZEICHNUNGS-NR. 5_Ü_733_ÜB_--_000_00_P							
DATEI 1822_3_lp_02 Lageplan SZCOE.vwx				PROJEKT-NR. 18395							
GRUND- LAGE Bestandsplan Vermessung 18-L-806 Poetting & Homoet 20.12.2018				INDEX B							
"COPYRIGHT RESERVED" NACH DIN 34.10.1977 ALLE MARE SIND VERANTWÖRTLICH ZU PRÜFEN, UNSTIMMIGKEITEN DER PLANUNG SIND DER BAULEITUNG BEKANNTZUGEBEN				GORDON BRANDENFELS NEUSTRASSE 18 49167 MÜNSTER T+49 (0)2506 - 3617 F+49 (0)2506 - 7964 info@brandenfels.com							

VORABZUG!

1822_3_lp_02_vwx