


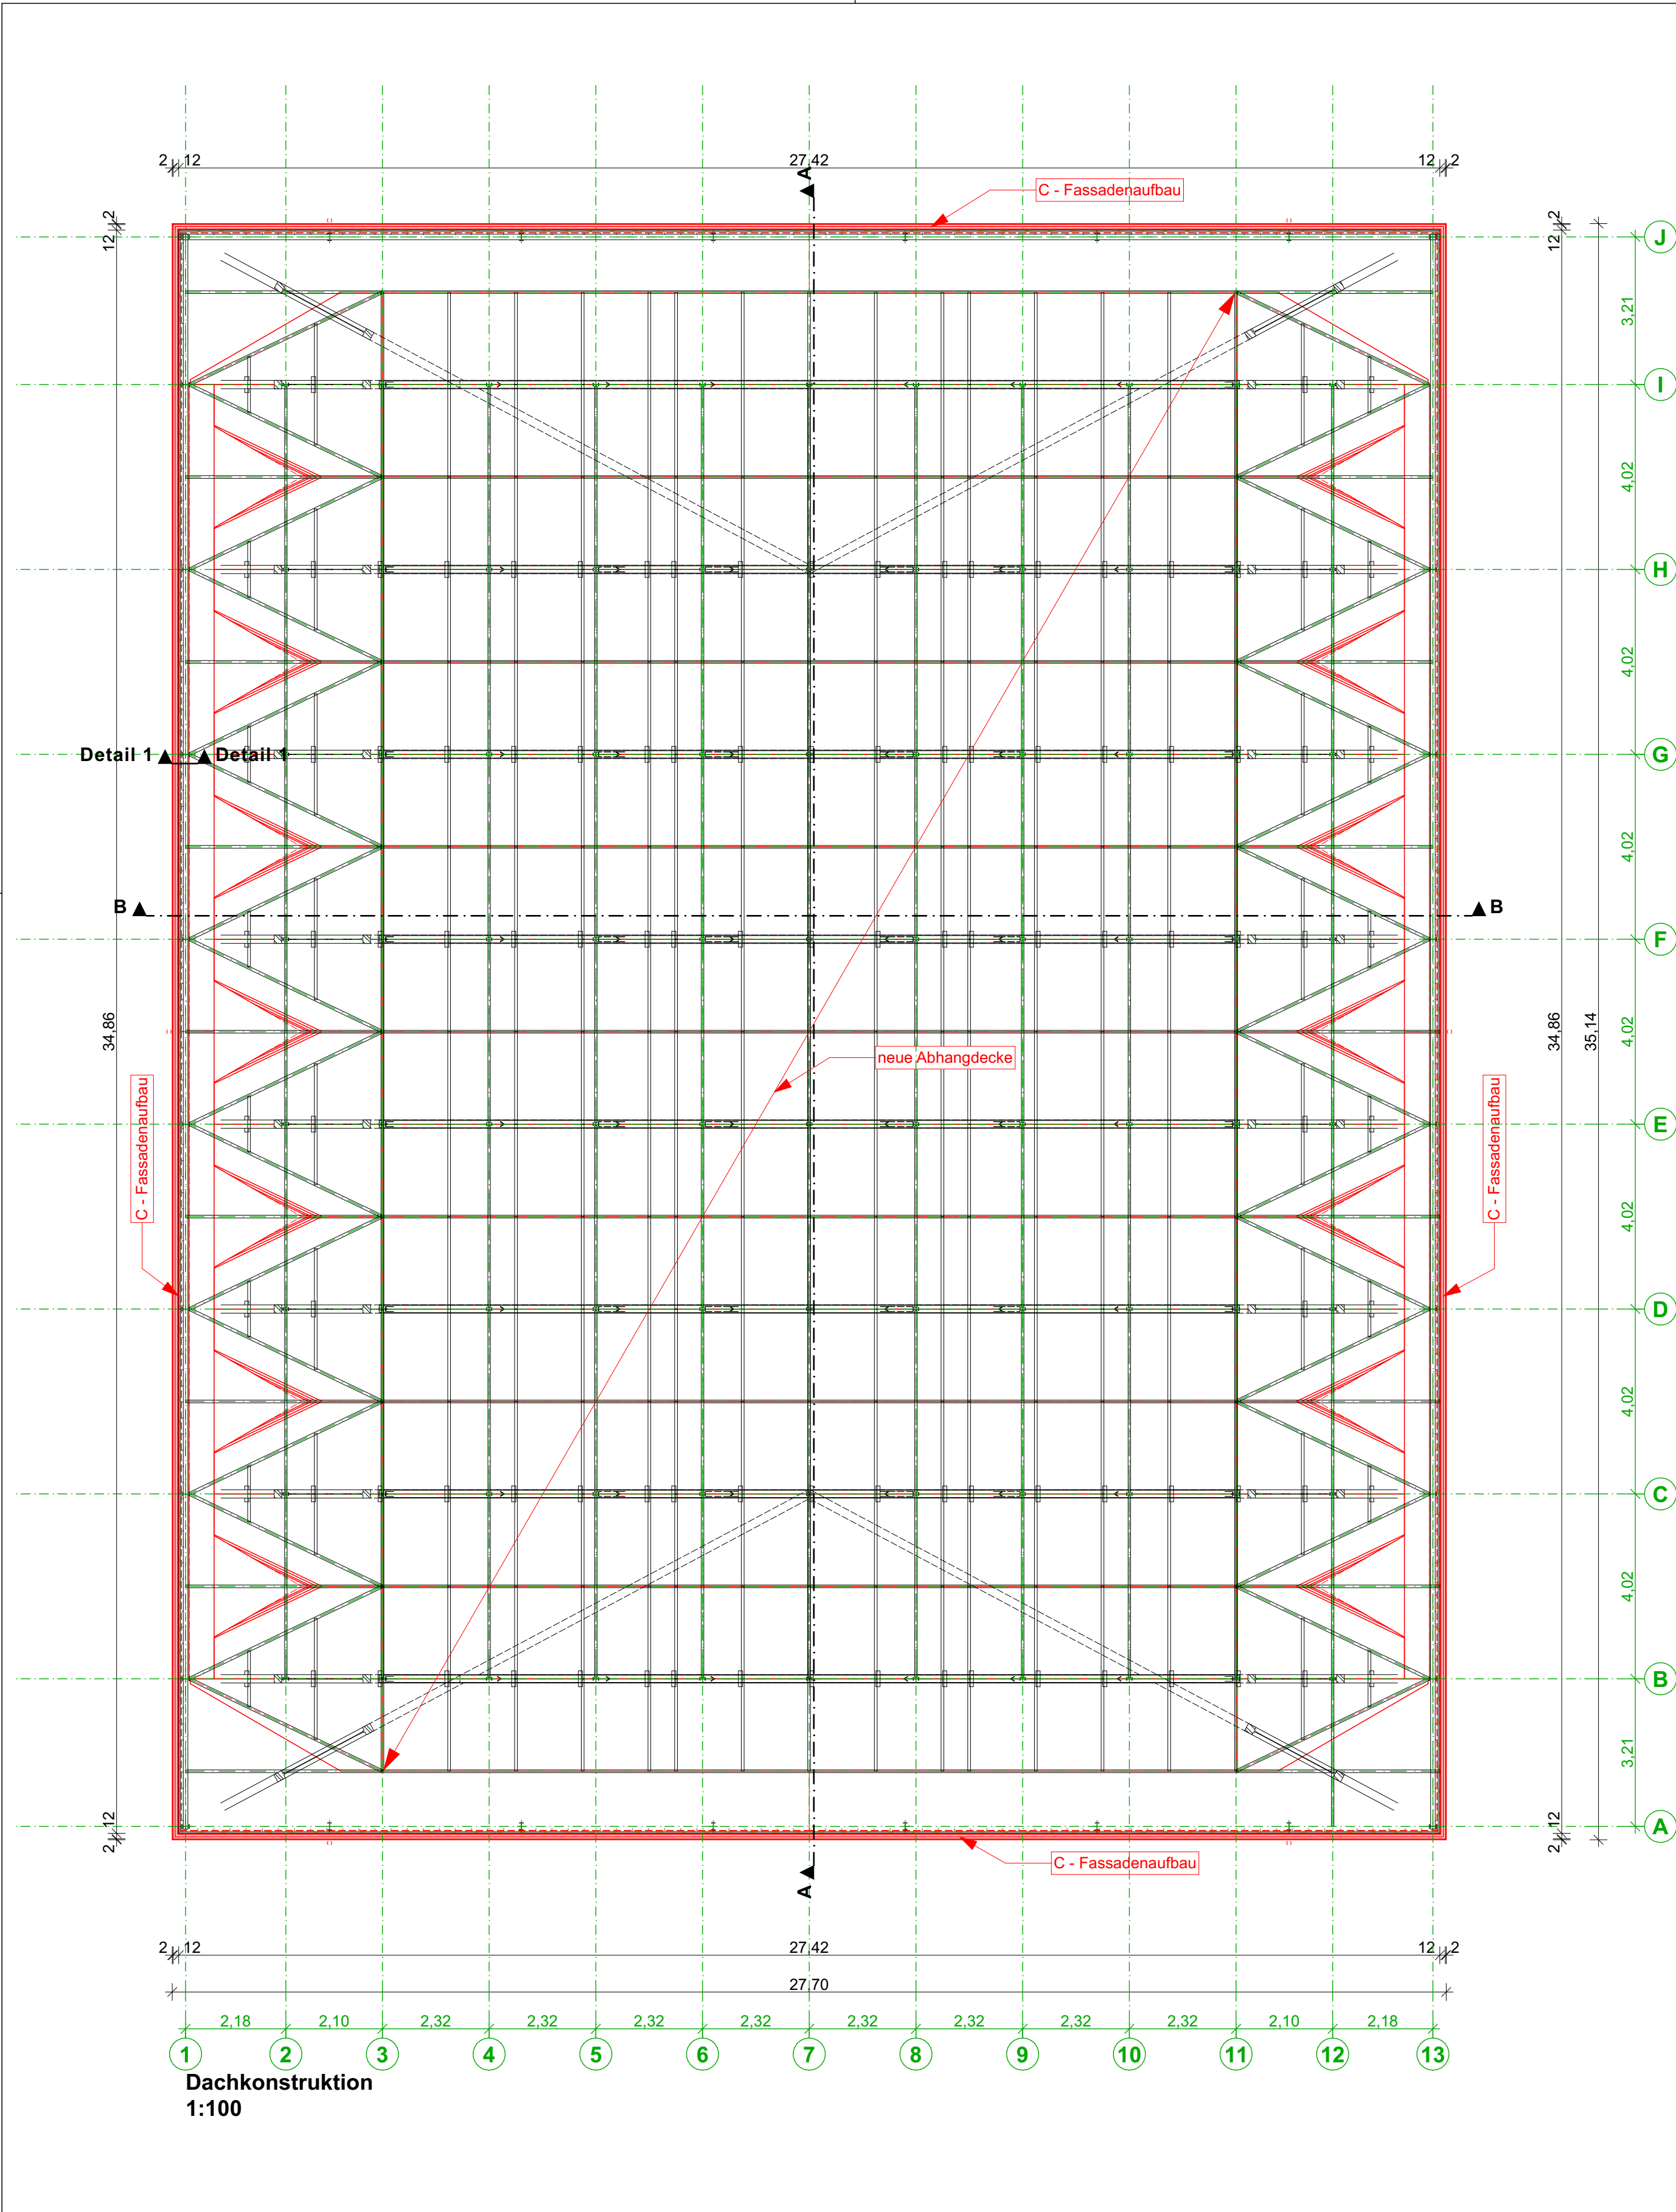

ENTWURFSPLANUNG

Legende:

- Bestand
- Abbruch
- Planung
- Blitzschutz

A - Dachaufbau:
Vorhandenes Trapezblech
Dampfsperre, bituminös
Wärmedämmung 2 x 140mm WL 038
1.Lage Abdichtung, bituminös
2.Lage Abdichtung, bituminös beschiefert

B - Traufausbildung:
Traufbohlenkranz
Einlaufblech
Rinnenhaken, eingelassen
Dachrinne, halbrund
Fallrohre

C - Fassadenaufbau:
Vorh. Unterkonstruktion
OSB-Platte 20mm
Wärmedämmung 60mm
Fassadenspannbahn
Neue UK 2 lagig aus Metall
Neue Fassadenplatten, senkrecht
Lüftungsprofil Lochblechstreifen

D - Entlüftungshaube:
Öffnung mit Blech verschließen

Stadtplanung

Bauherrschaft
Stadt Coesfeld - Die Bürgermeisterin
Fachbereich 70 - Bauen und Umwelt

Markt 8
48653 Coesfeld

Projekt
Dach- und Deckenmodernisierung oberhalb des
Atriums am Heriburg Gymnasium

Seminarstraße 6+10
48653 Coesfeld

Blattbezeichnung
Grundriss Dachkonstruktion

Blatt-Nr.: 1222-E-01	Zusatz:
Maßstab: 1:100	Blattgröße: 0,580 x 0,500
Datum: 01.09.2026	Bearbeitet: GT/MG

ARCHITEKTUR STADTPLANUNG

Architekturbüro
Thume + Kösters
Architekten PartGmbH

Jakobiring 3 48653 Coesfeld
Tel: 02541-981230 Fax: 981231
info@thume-koesters.archi
www.thume-koesters.archi