




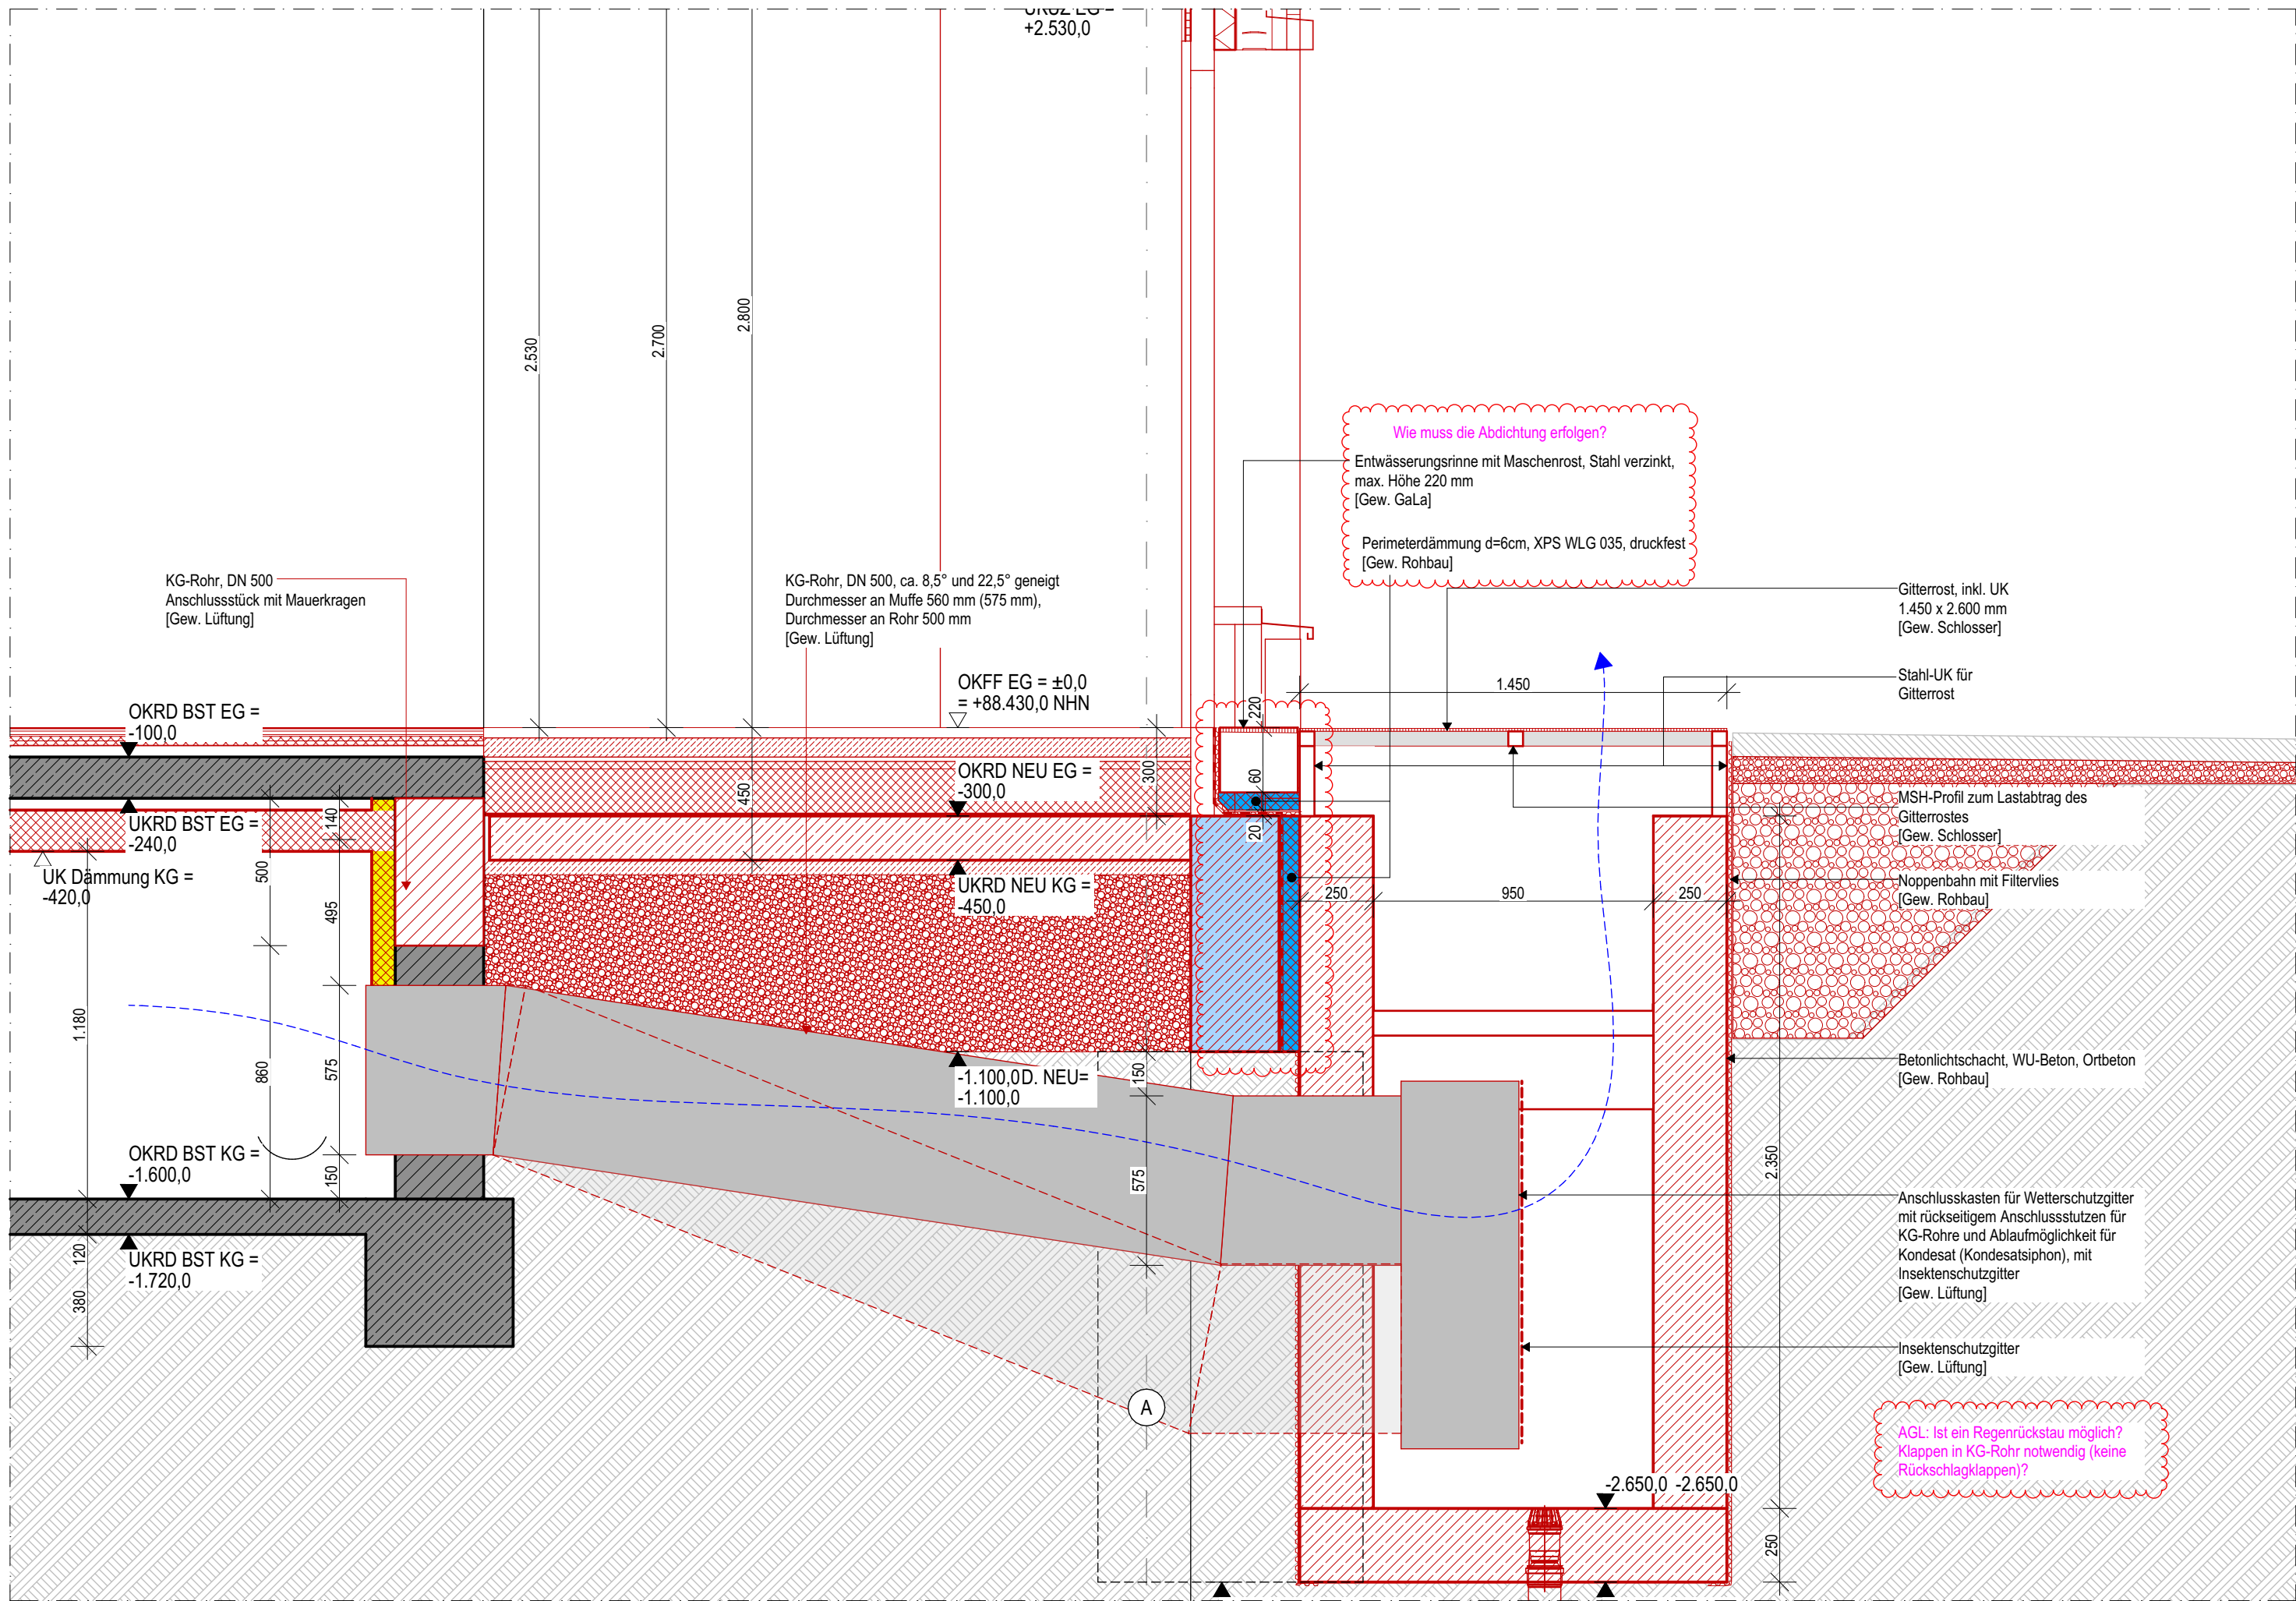


FAS 21 - Bestand Entrauchung Kriechkeller
M 1:20

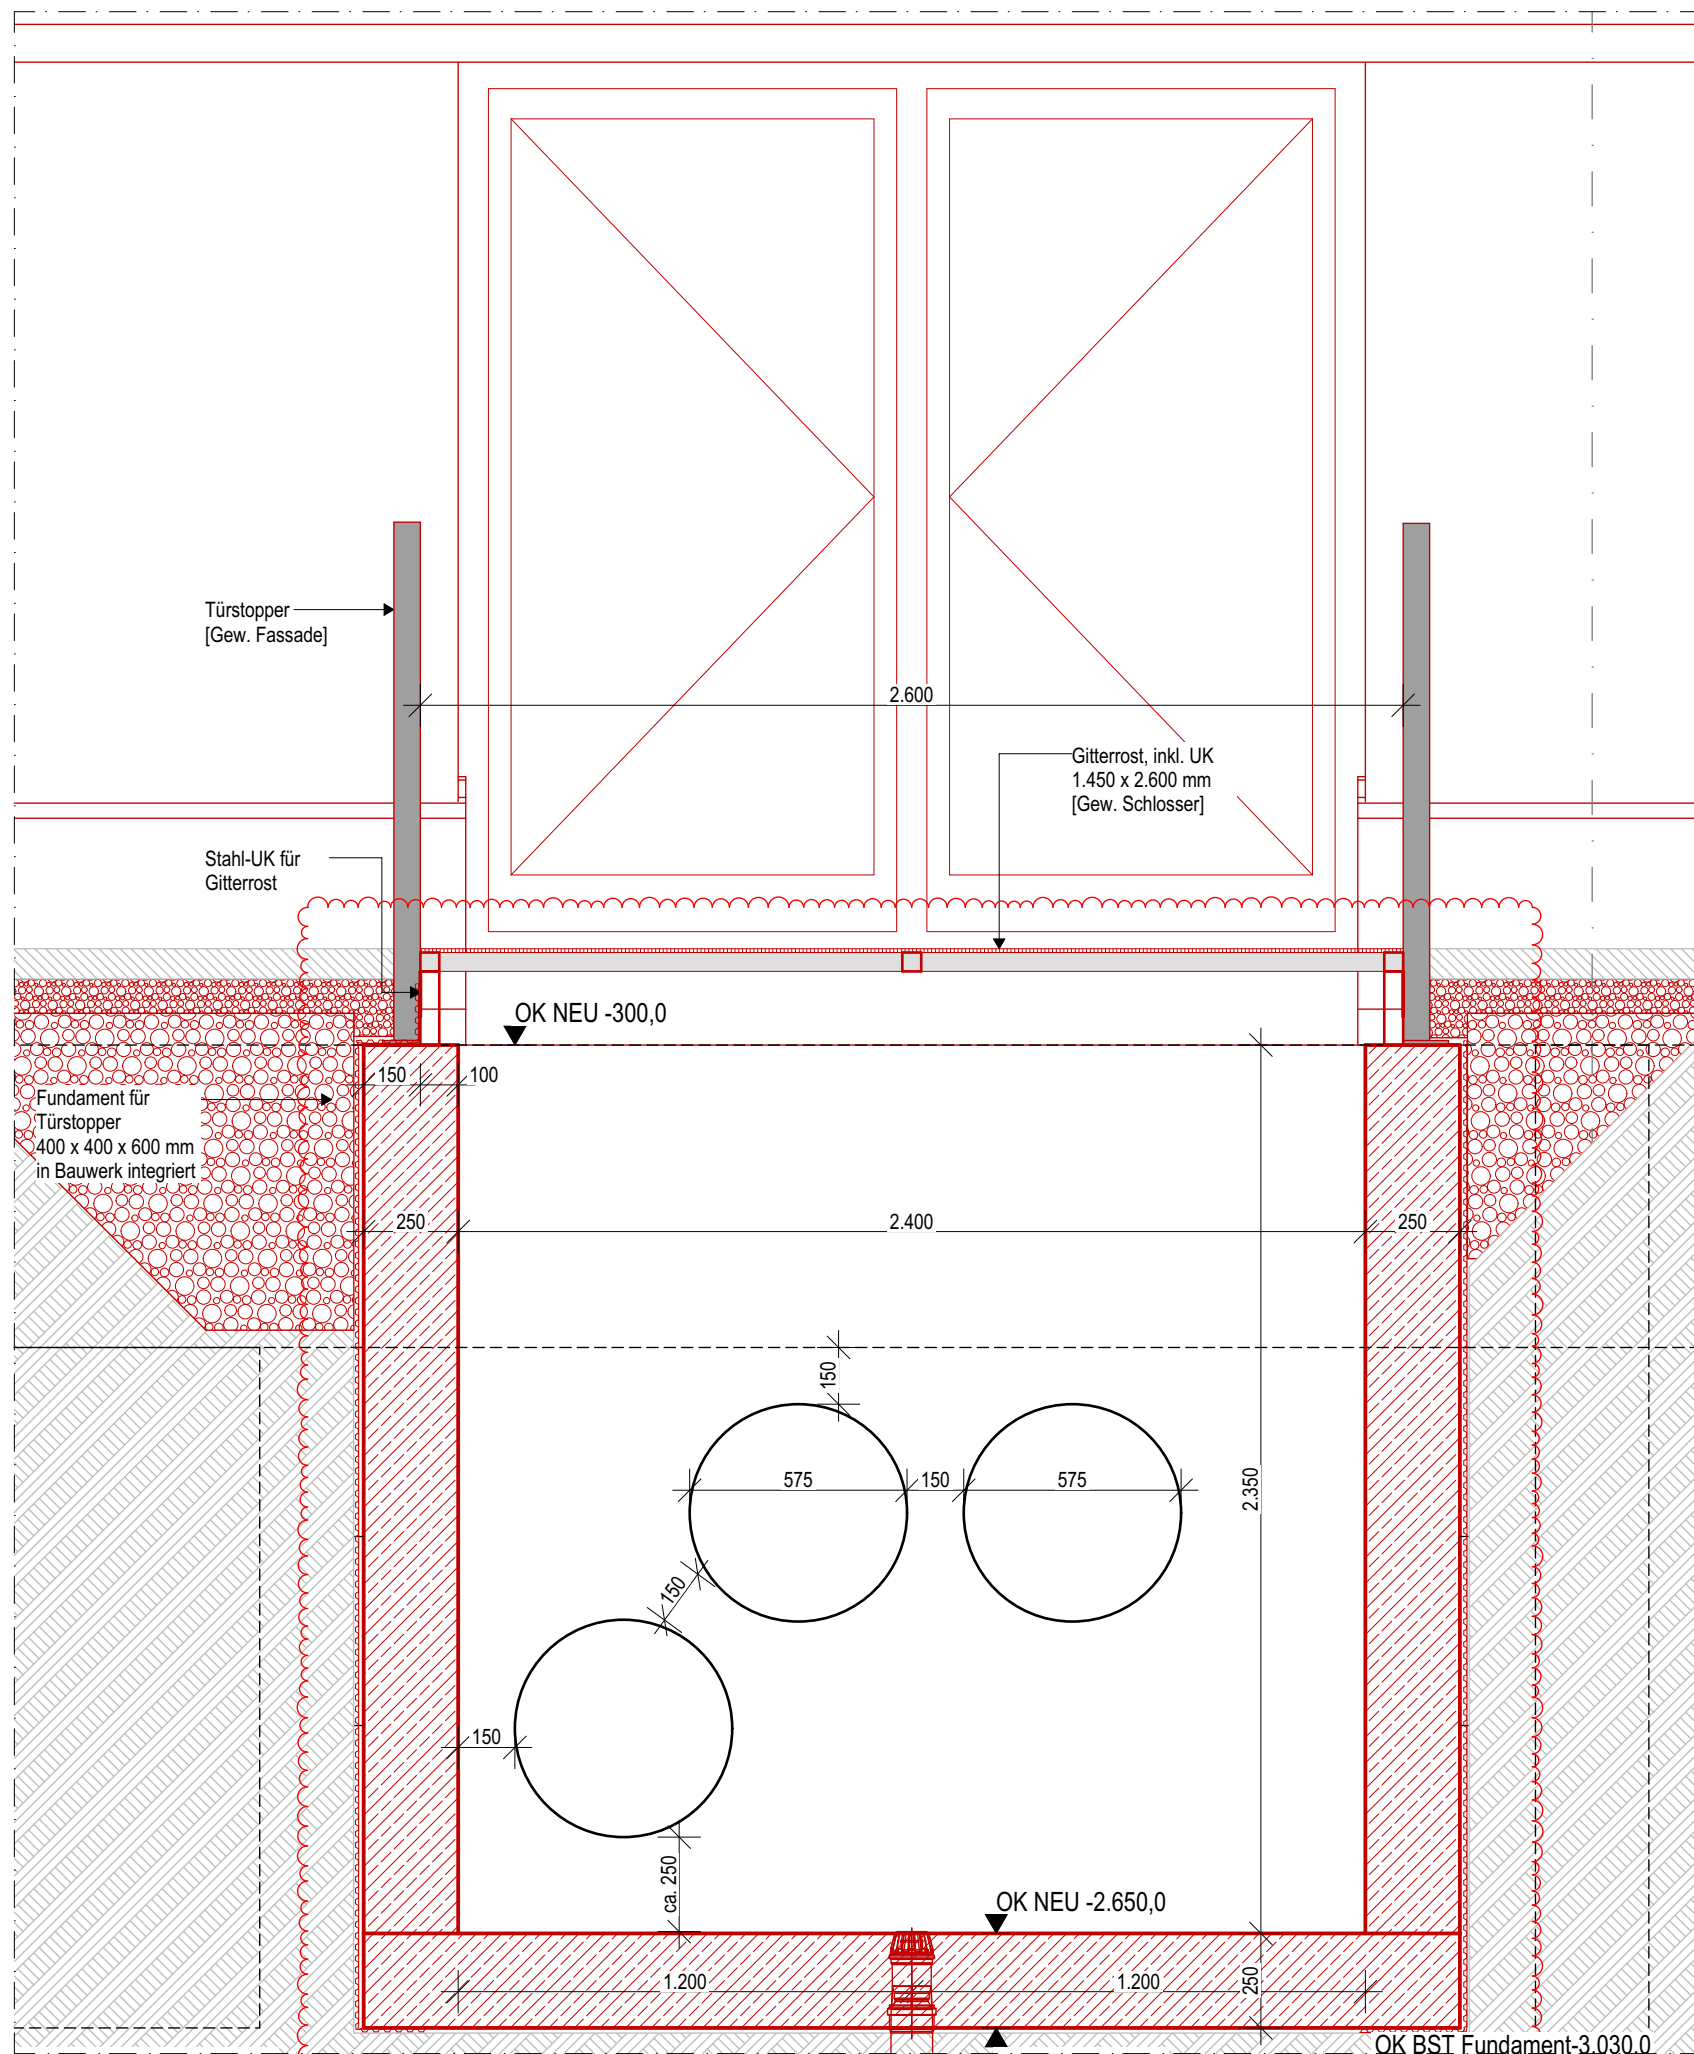

FAS 22 - Bestand Entrauchung Kriechkeller 2
M 1:20

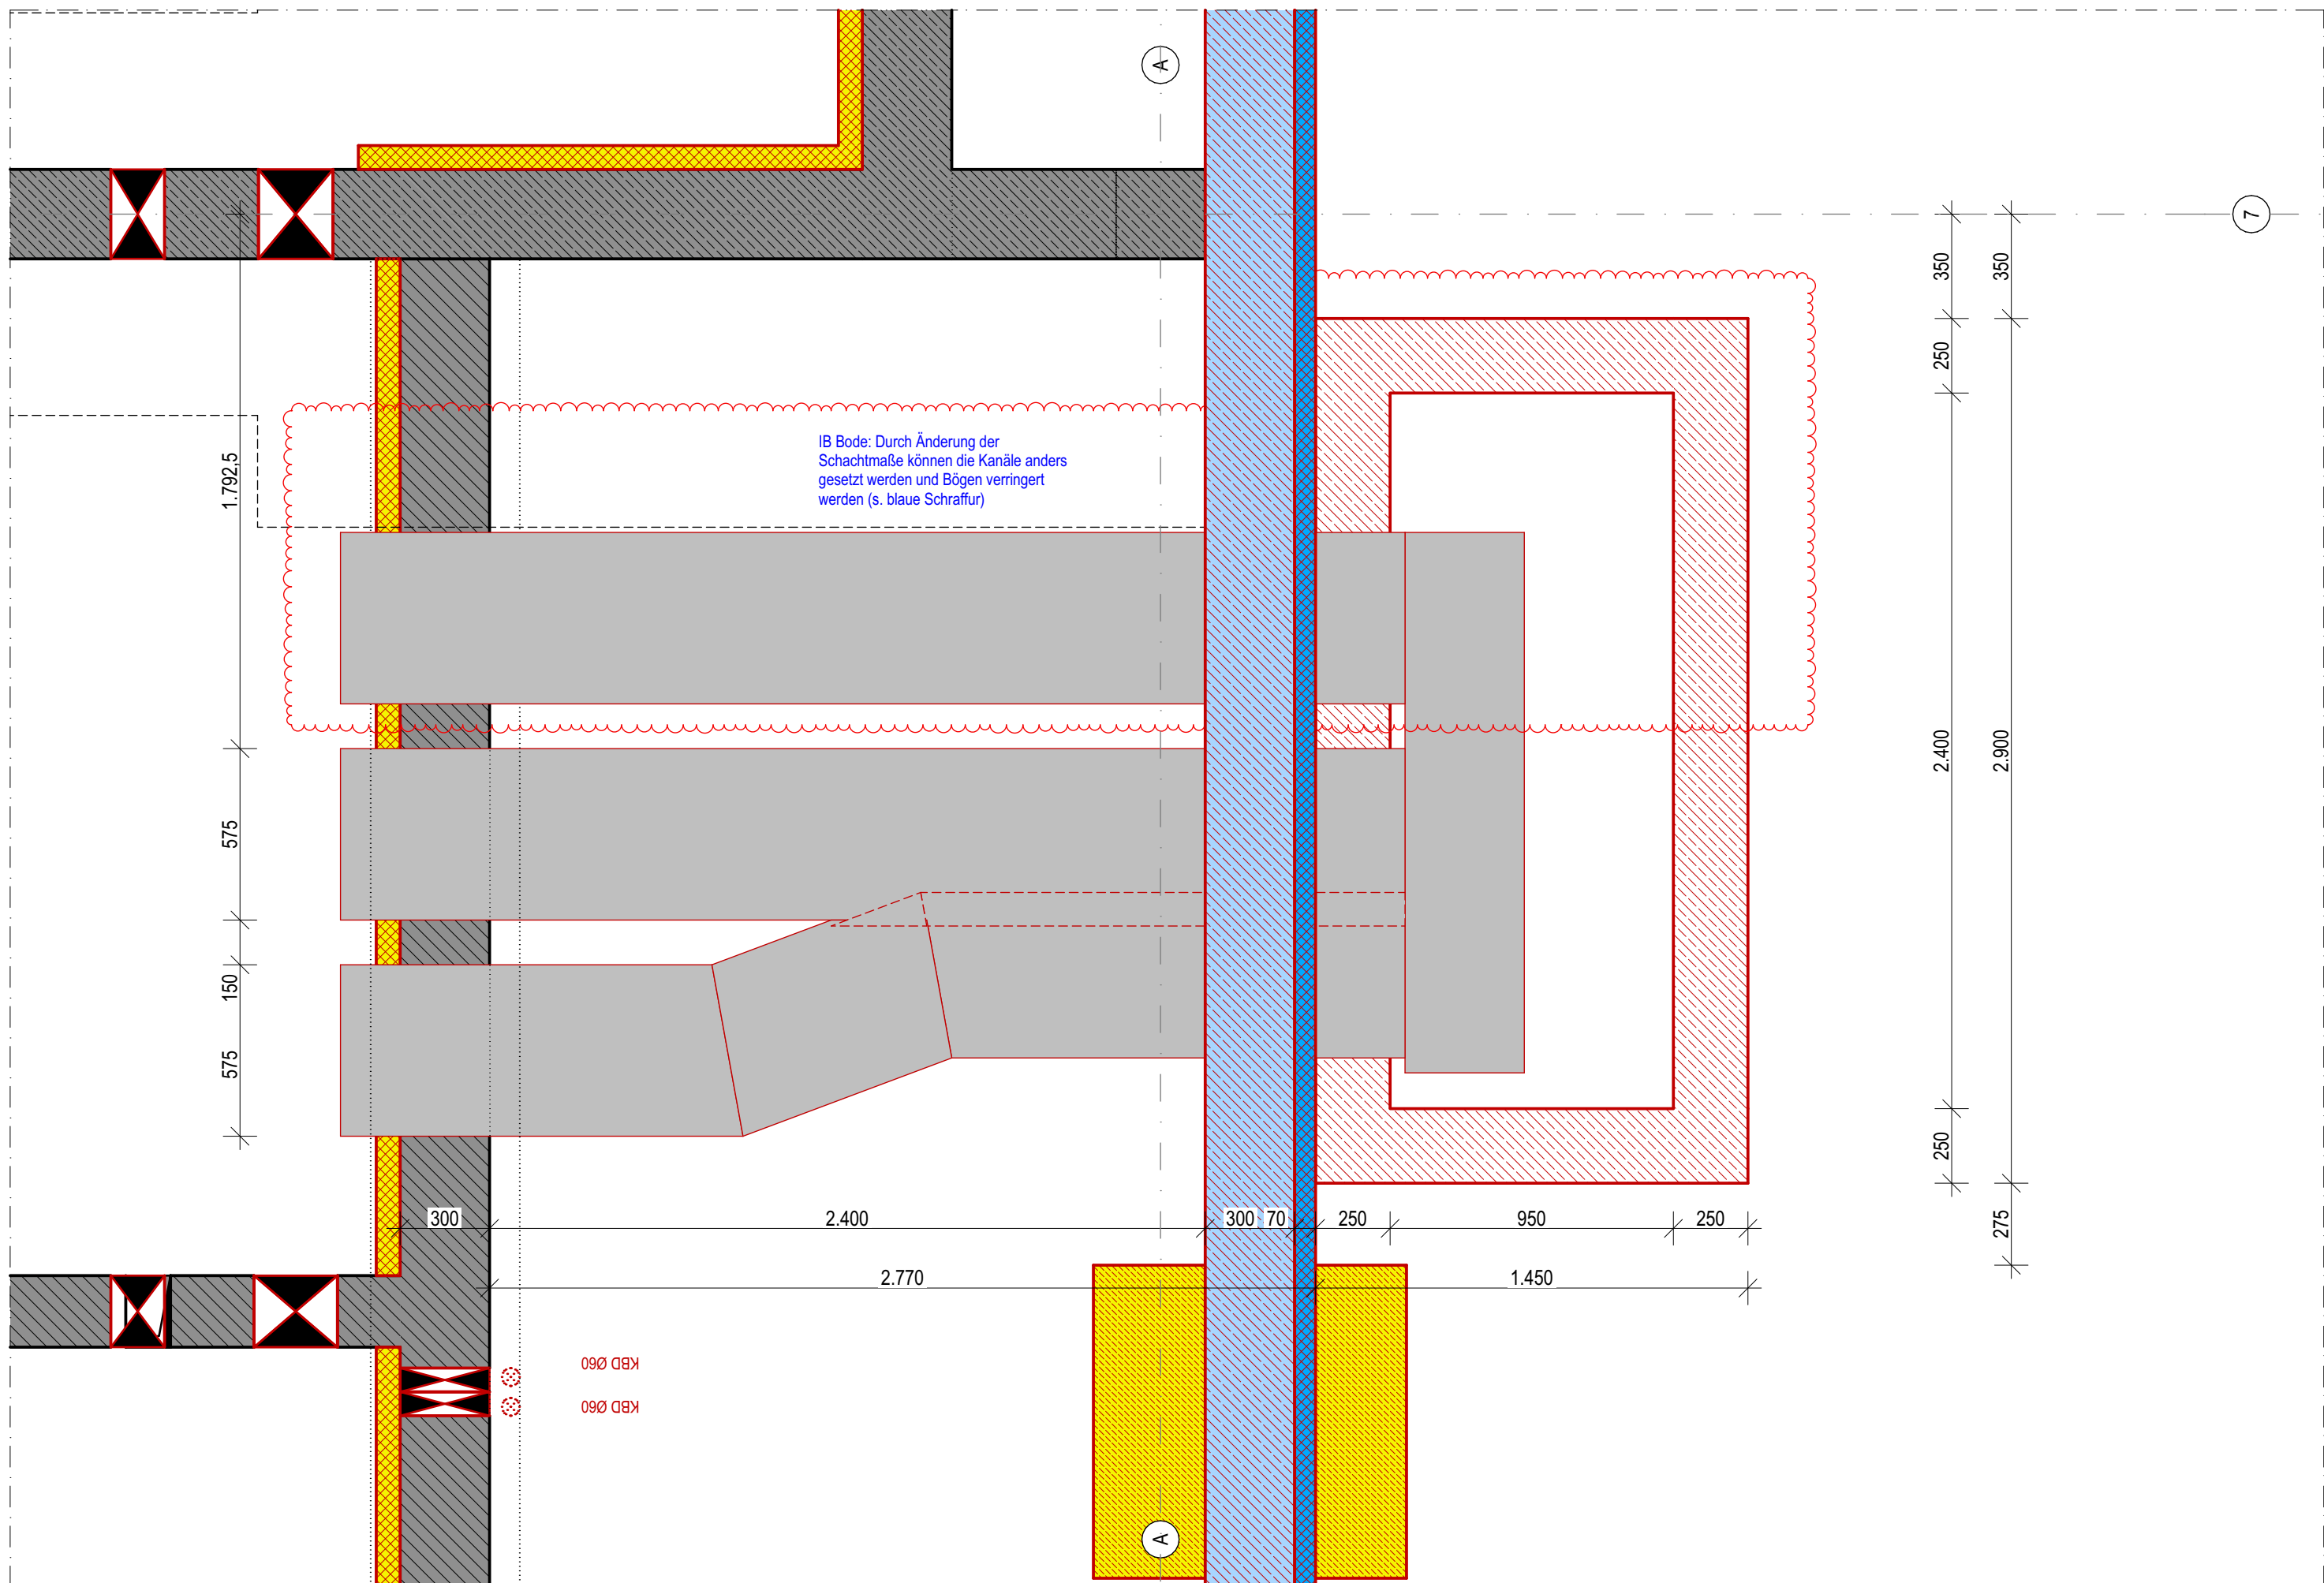


Grundriss Kellergeschoss - Achse A6 - A7
M 1:20

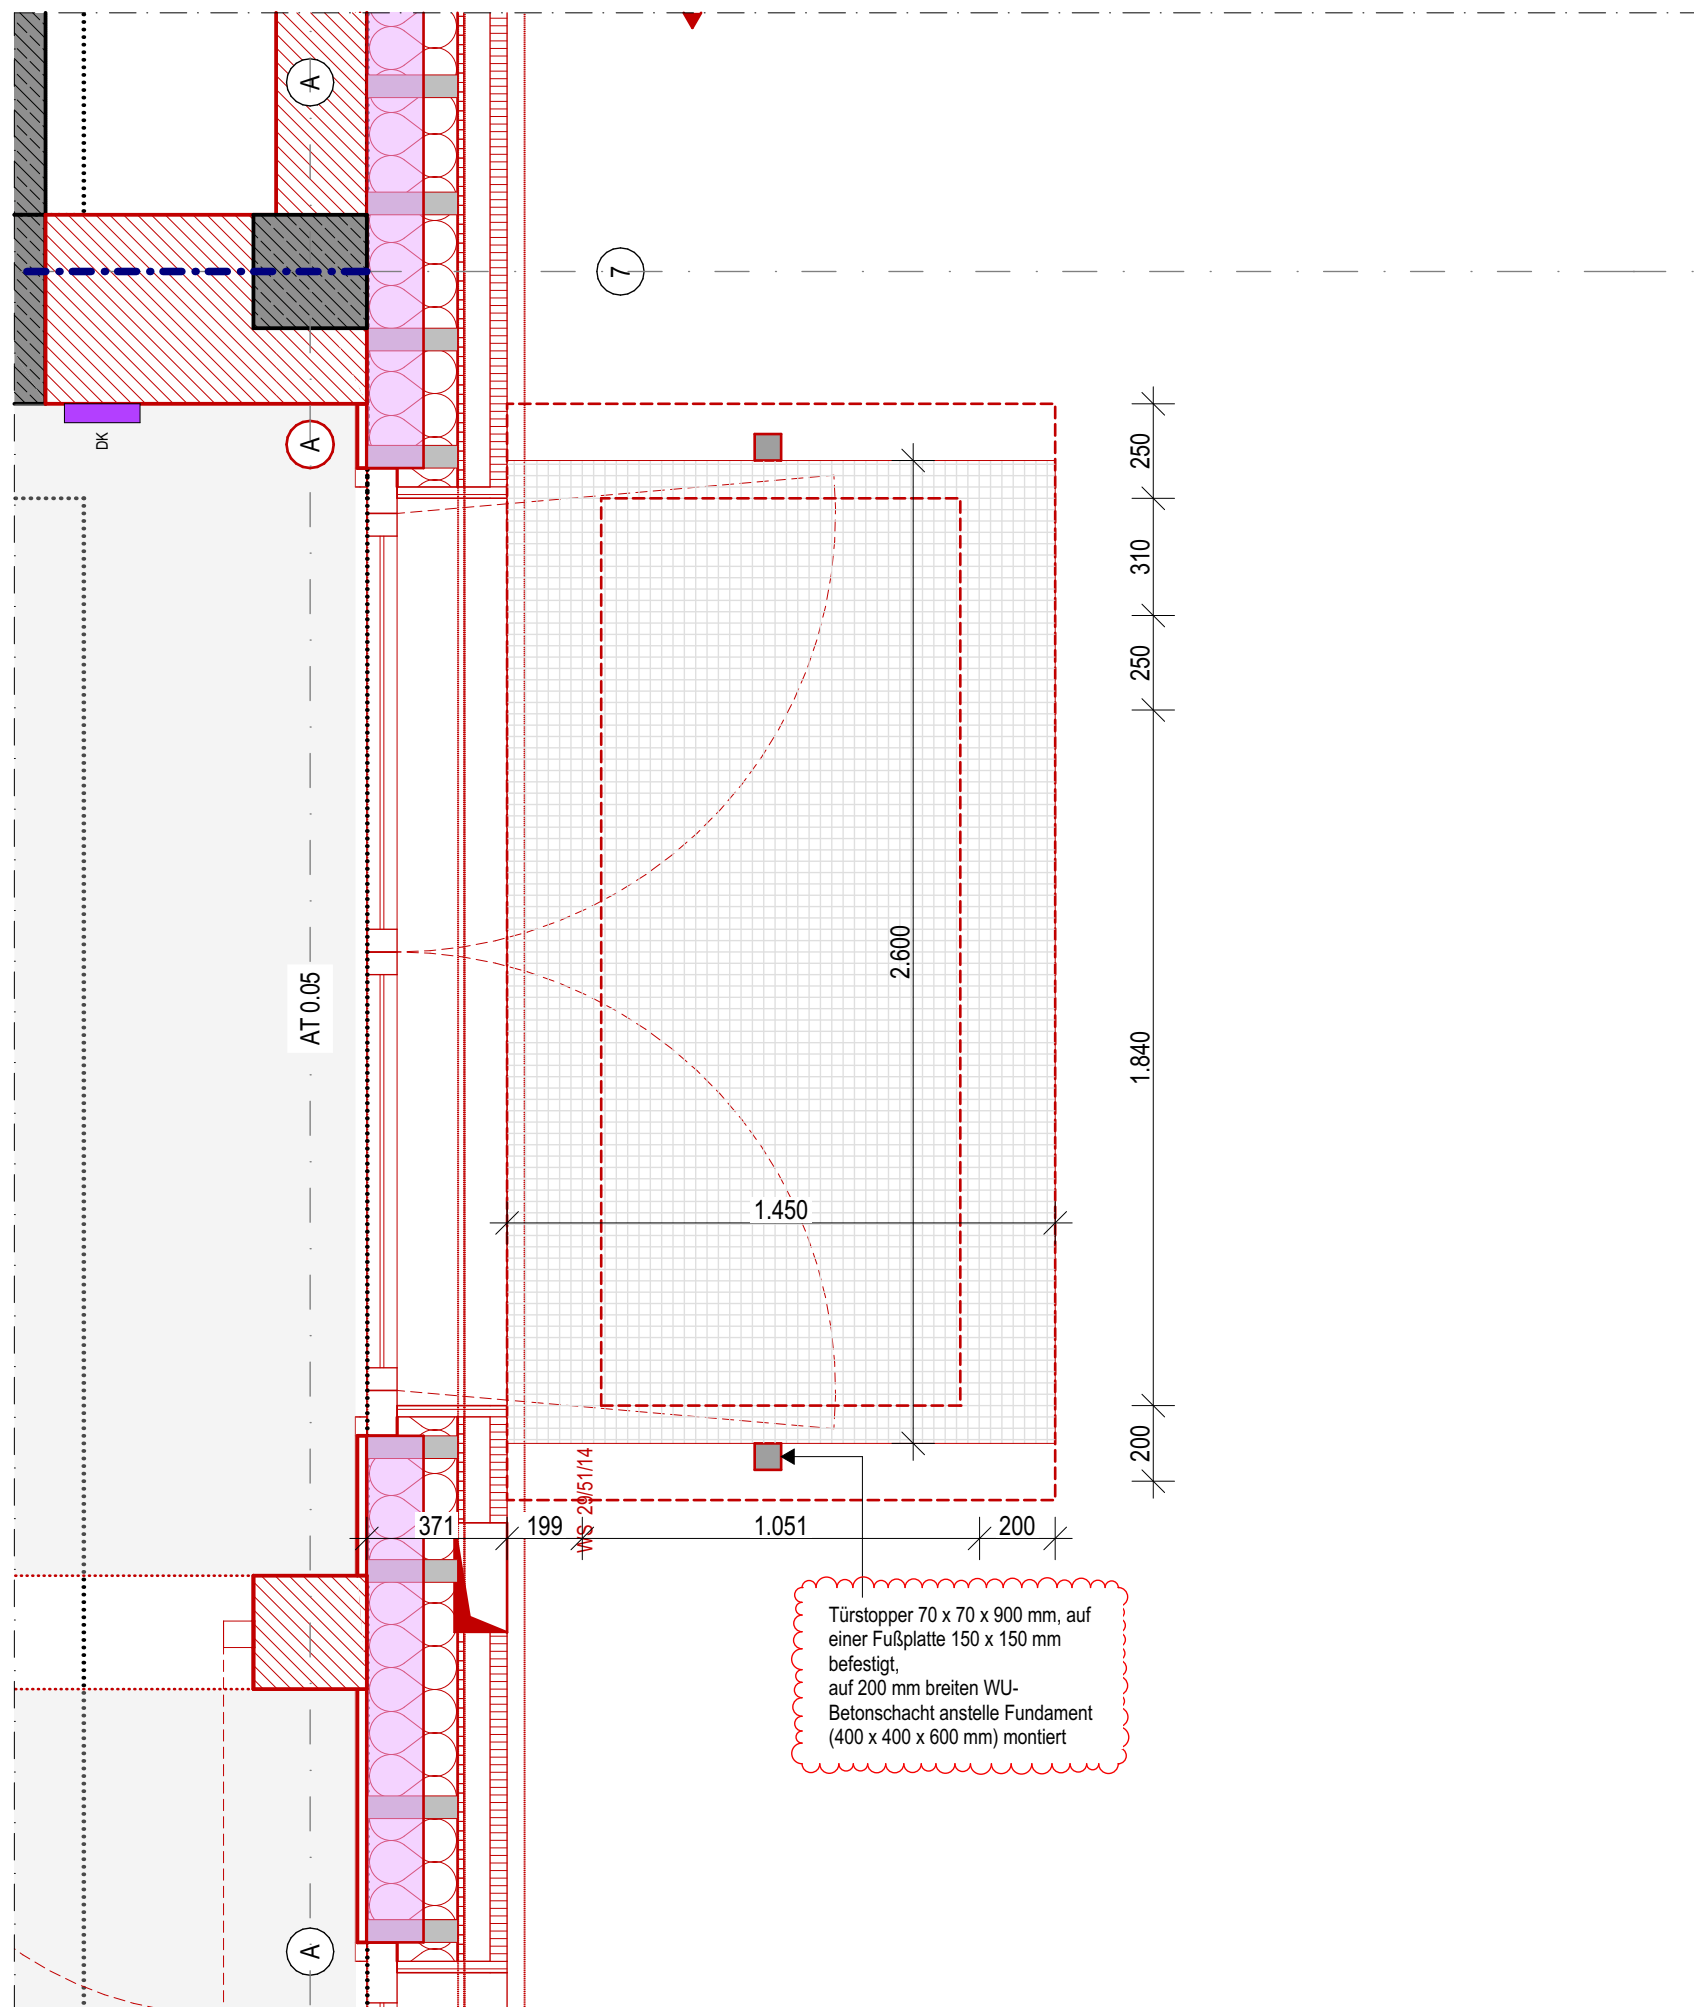

Grundriss Erdgeschoss - Achse A6 - A7
M 1:20

Legende:	A - Fläche	OK - Gipskarton	GA - Glasschnitt Türen
OK - Oberkante	BF - Bruttofläche	RR - Regenfallrohr	OTS - Oberflächenschleier
UK - Unterkante	NF - Nettofläche	HK - Heizkörper	FS - Feststellanlage
VK - Vorderkante	B - Breite	REVI - Revisionsklappe	DS - Dichtschließend
FF - Fertigfußboden	T - Tiefe	DF - Dachfenster	NA - Notausstieg / Notausgang
RD - Rohdecke	U - Umfang	OL - Oberlicht	RL - Rettungsweg
RB - Rohbau	H - Höhe	FBH - Fußbodenheizung	RWA - Rauch-Wärmeabzugsanlage
UZ - Überzug	LH - Lichte Höhe	DFU - Dehnfuge	NRA - Natürliche Rauchabzugsanlage
FD - Fertigdecke	STG - Steigung (H/T)	SO - Sonnenschutz	MRA - Maschinelle Rauchabzugsanl.
AHD - Abhangdecke	IP - Innenputz	BF - Bohrfeld	WA - Wärmeabzug
BRH - Brüstungshöhe	SBx - Sichtbeton, x=Klasse	RA - Rohrchase / Mitte Kernbohrung	RWG - Wärmeabzuggerät
KS - Kalksandsteinmauerwerk	XPS - EPS	BST - Bestand	Feuerwiderstandsklassen DIN 4102-2
HLZ - Hochlochziegel	TSD - Trittschalldämmung	NEU - Neubau	Brandschutz Bestand (BST)
VMZ - Vormauerziegel	WD - Wärmedämmung weich	ABB - Abbruch	Brandschutz Neubau
POR - Porenbetonmauerwerk	MIWO - Wärmedämmung Mineralwolle	WD - Wanddurchbruch (B/H)	Feuerwiderstand - 30 Min. = feuerhemmender R.-abschluss
STB - Stahlbeton	Erde	DD - Deckendurchbruch	Feuerwiderstand - 60 Min.
BETON - Beton - unbewehrt	Sand	BD - Bodendurchbruch	Feuerwiderstand - 90 Min. = feuerbeständiger R.-abschluss
STB-FT - Stahlbeton Fertigteil	Kies	WS - Wandschlitz (B/H/T)	Bauart Brandwand
STB-WU - Stahlbeton wasserundurchlässig	Schotter	KBD - Kernbohrung Decke	Brandwand
GK - Gipskartonständerwerk	Gewachsener Boden	KBS - Kernbohrung Boden	Rettungsweg

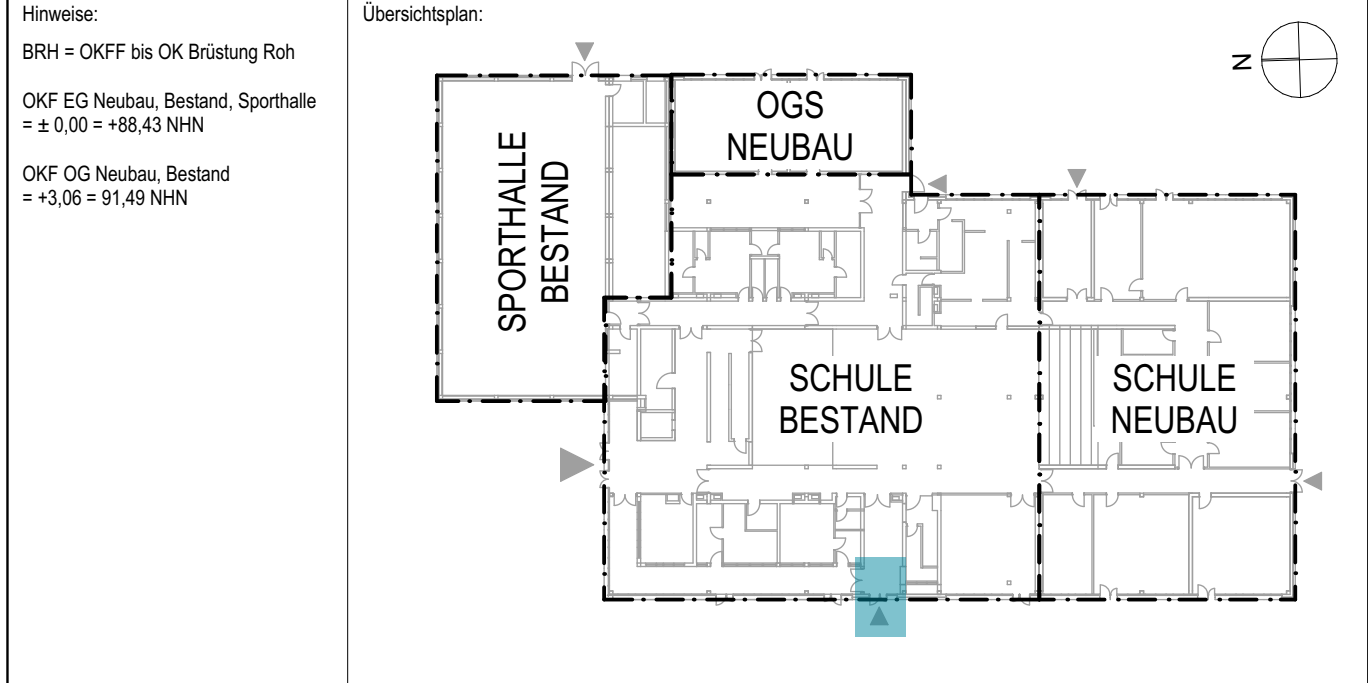

Hinweise:
BRH = OKFF bis OK Brüstung Roh
OKF EG Neubau, Bestand, Sporthalle
= ± 0,00 = +88,43 NHN
OKF OG Neubau, Bestand
= +3,06 = 91,49 NHN

Hinweise:
Alle Maße sind vom Unternehmer genau zu prüfen und zu vergleichen! Unstimmigkeiten sind der Bauleitung unverzüglich zu melden!
Die Auflagen der Baugenehmigung sind zu beachten und einzuhalten! Dieser Plan ist nur in Verbindung mit den Plänen des Statikers, der Fachingenieure und der Fachfirmen gültig und zu verwenden!
Tür- und Fensteröffnungsmaße sind Rohbaumaße! Alle Höhenmaße beziehen sich auf Oberkante Fertigfußboden! Für abgehängte Decken, Oberböden und Wandplattierungen sind die jeweiligen Verlegepläne zu beachten! Diese sind verbindlich!

Index	Datum	Name	Art der Änderung
c	31.07.2026	SSE	Bestandsfundamente angepasst, Versprung im Schacht entfernt, Dämmung vor Fundament angepasst, Entwässerungsrinne bemaßt, Stahl-UK für Gitterrost angepasst, Fundamente für Türstopper entfernt, alternative Kanalführung dargestellt
b	02.04.2026	SSE	Fundamente für Türstopper dargestellt, Bauwerk in Höhe gekürzt und UK für Gitterrost ergänzt, abgeschrägten Versprung in Höhe und Neigung geändert
a	25.07.2025	SSE	AT0.05 verbreitert, Bedarfslügel entfällt, Türstopper verschoben, schräges Fundament für Versprung ergänzt
	17.03.2025	SSE	
	19.02.2025	SSE	Plan erstellt

Bauherr: Stadt Coesfeld			
Markt 8 48653 Coesfeld			
Nutzer: Maria-Frieden-Schule	Projekt: Maria-Frieden-Schule, Coesfeld - Modernisierung und Erweiterung einer Grundschule		
Kleine Heide 38 48653 Coesfeld	Kleine Heide 38 48653 Coesfeld		
Planinhalt: Fassadendetails Bestand- Entrauchung Kriechkeller - FAS 21- 22	Projektkürzel: MFS A	Leistungsphase: Ausführungsplanung	Maßstab: 1:20
	Planname: DE-FAS-BST-02-20		Index: c