

Legende

Verbinder/Klemme

•

Verbindungsklemme universell

Blitzschutz-Bauteile

⊥

Anschluss Erdung

⚡


Erdung allgemein

↗

Leitung nach oben führend

Blitzschutzleiter

Flachleiter 30x3.5 rostfreier Stahl V4A

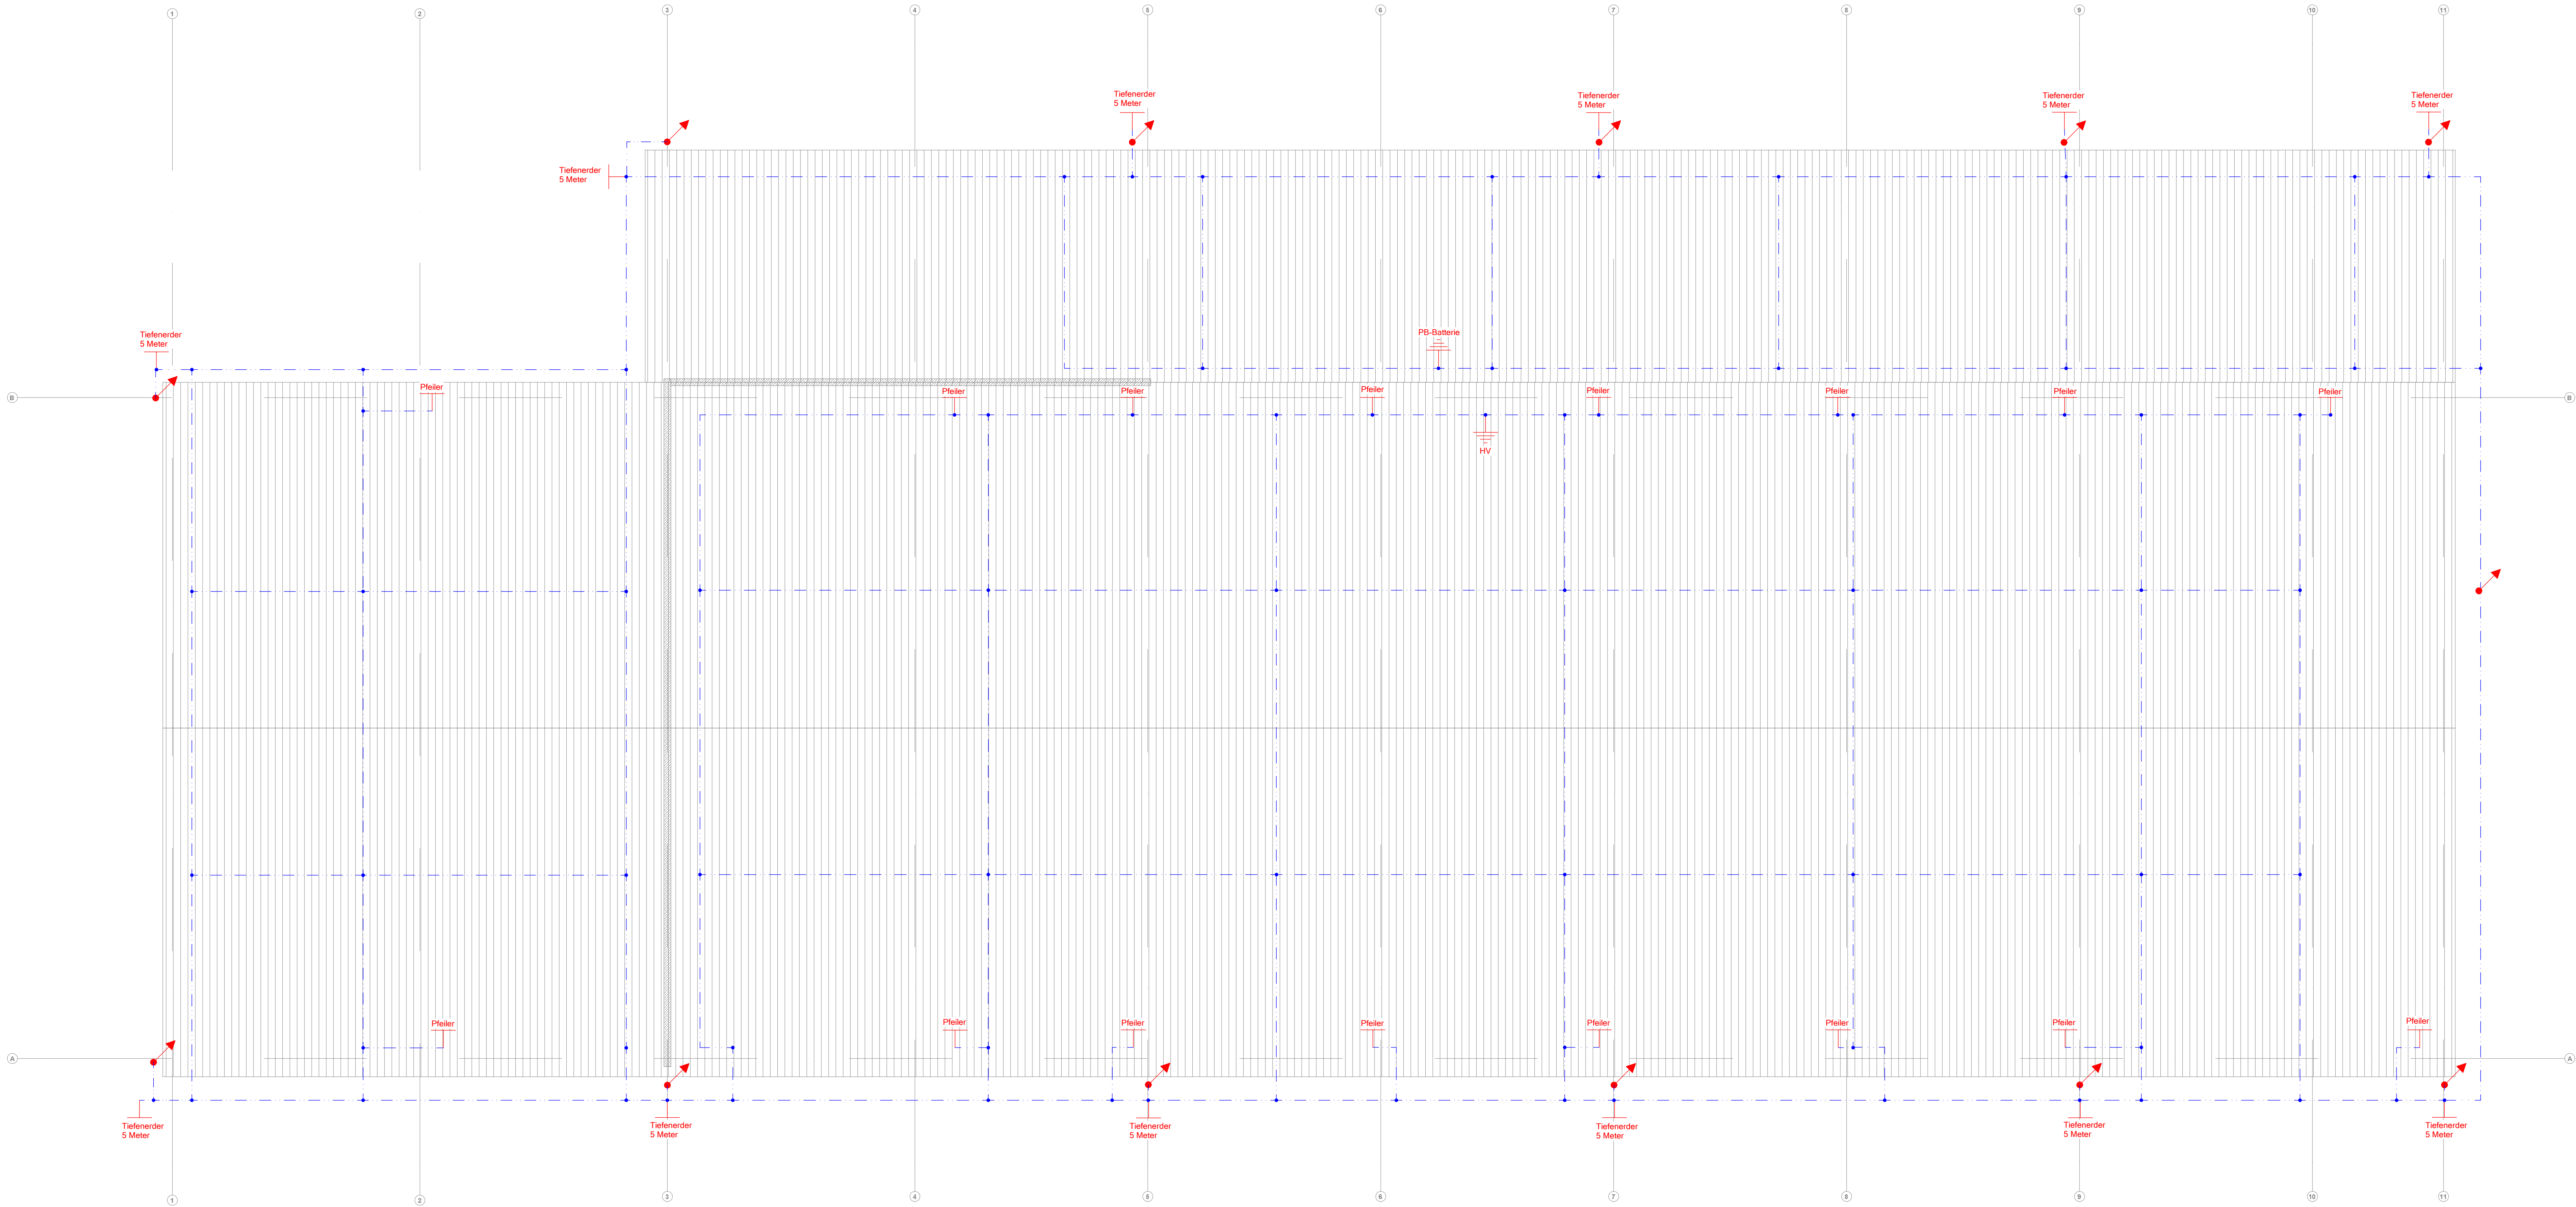

Auftraggeber	Bauvorhaben
Stadt Emsdetten	Neubau Baubetriebshof Emsdetten
Am Markt 1	Gustav-Wayss-Straße
48282 Emsdetten	48282 Emsdetten

PLB JANSEN

ELEKTROFACHPLANUNG

Planungsbüro Jansen GmbH
In den Pannenkaulen 1
47509 Rheurdt
Tel. : 02845-29593-0
Mail : info@plb-jansen.de
Web: www.plb-jansen.de

01	Anpassung nach interner Abstimmung	12.06.2026	RW
Index	Änderungen	geändert am	geändert von

Blatt: -	Projekt: Neubau Baubetriebshof Emsdetten
Größe: -	
Urspr: -	Zeichnung: Grundriss
Datei: 21006010	Erdgeschoss
Stand Entwurf	
Datum Name	Gewerk: Elektrotechnik
Bearb. 07.05.2026 RW	Fundamentterdung
Gepr. 07.05.2026 OH	Maßstab: 1:100