


Planungsgebiet

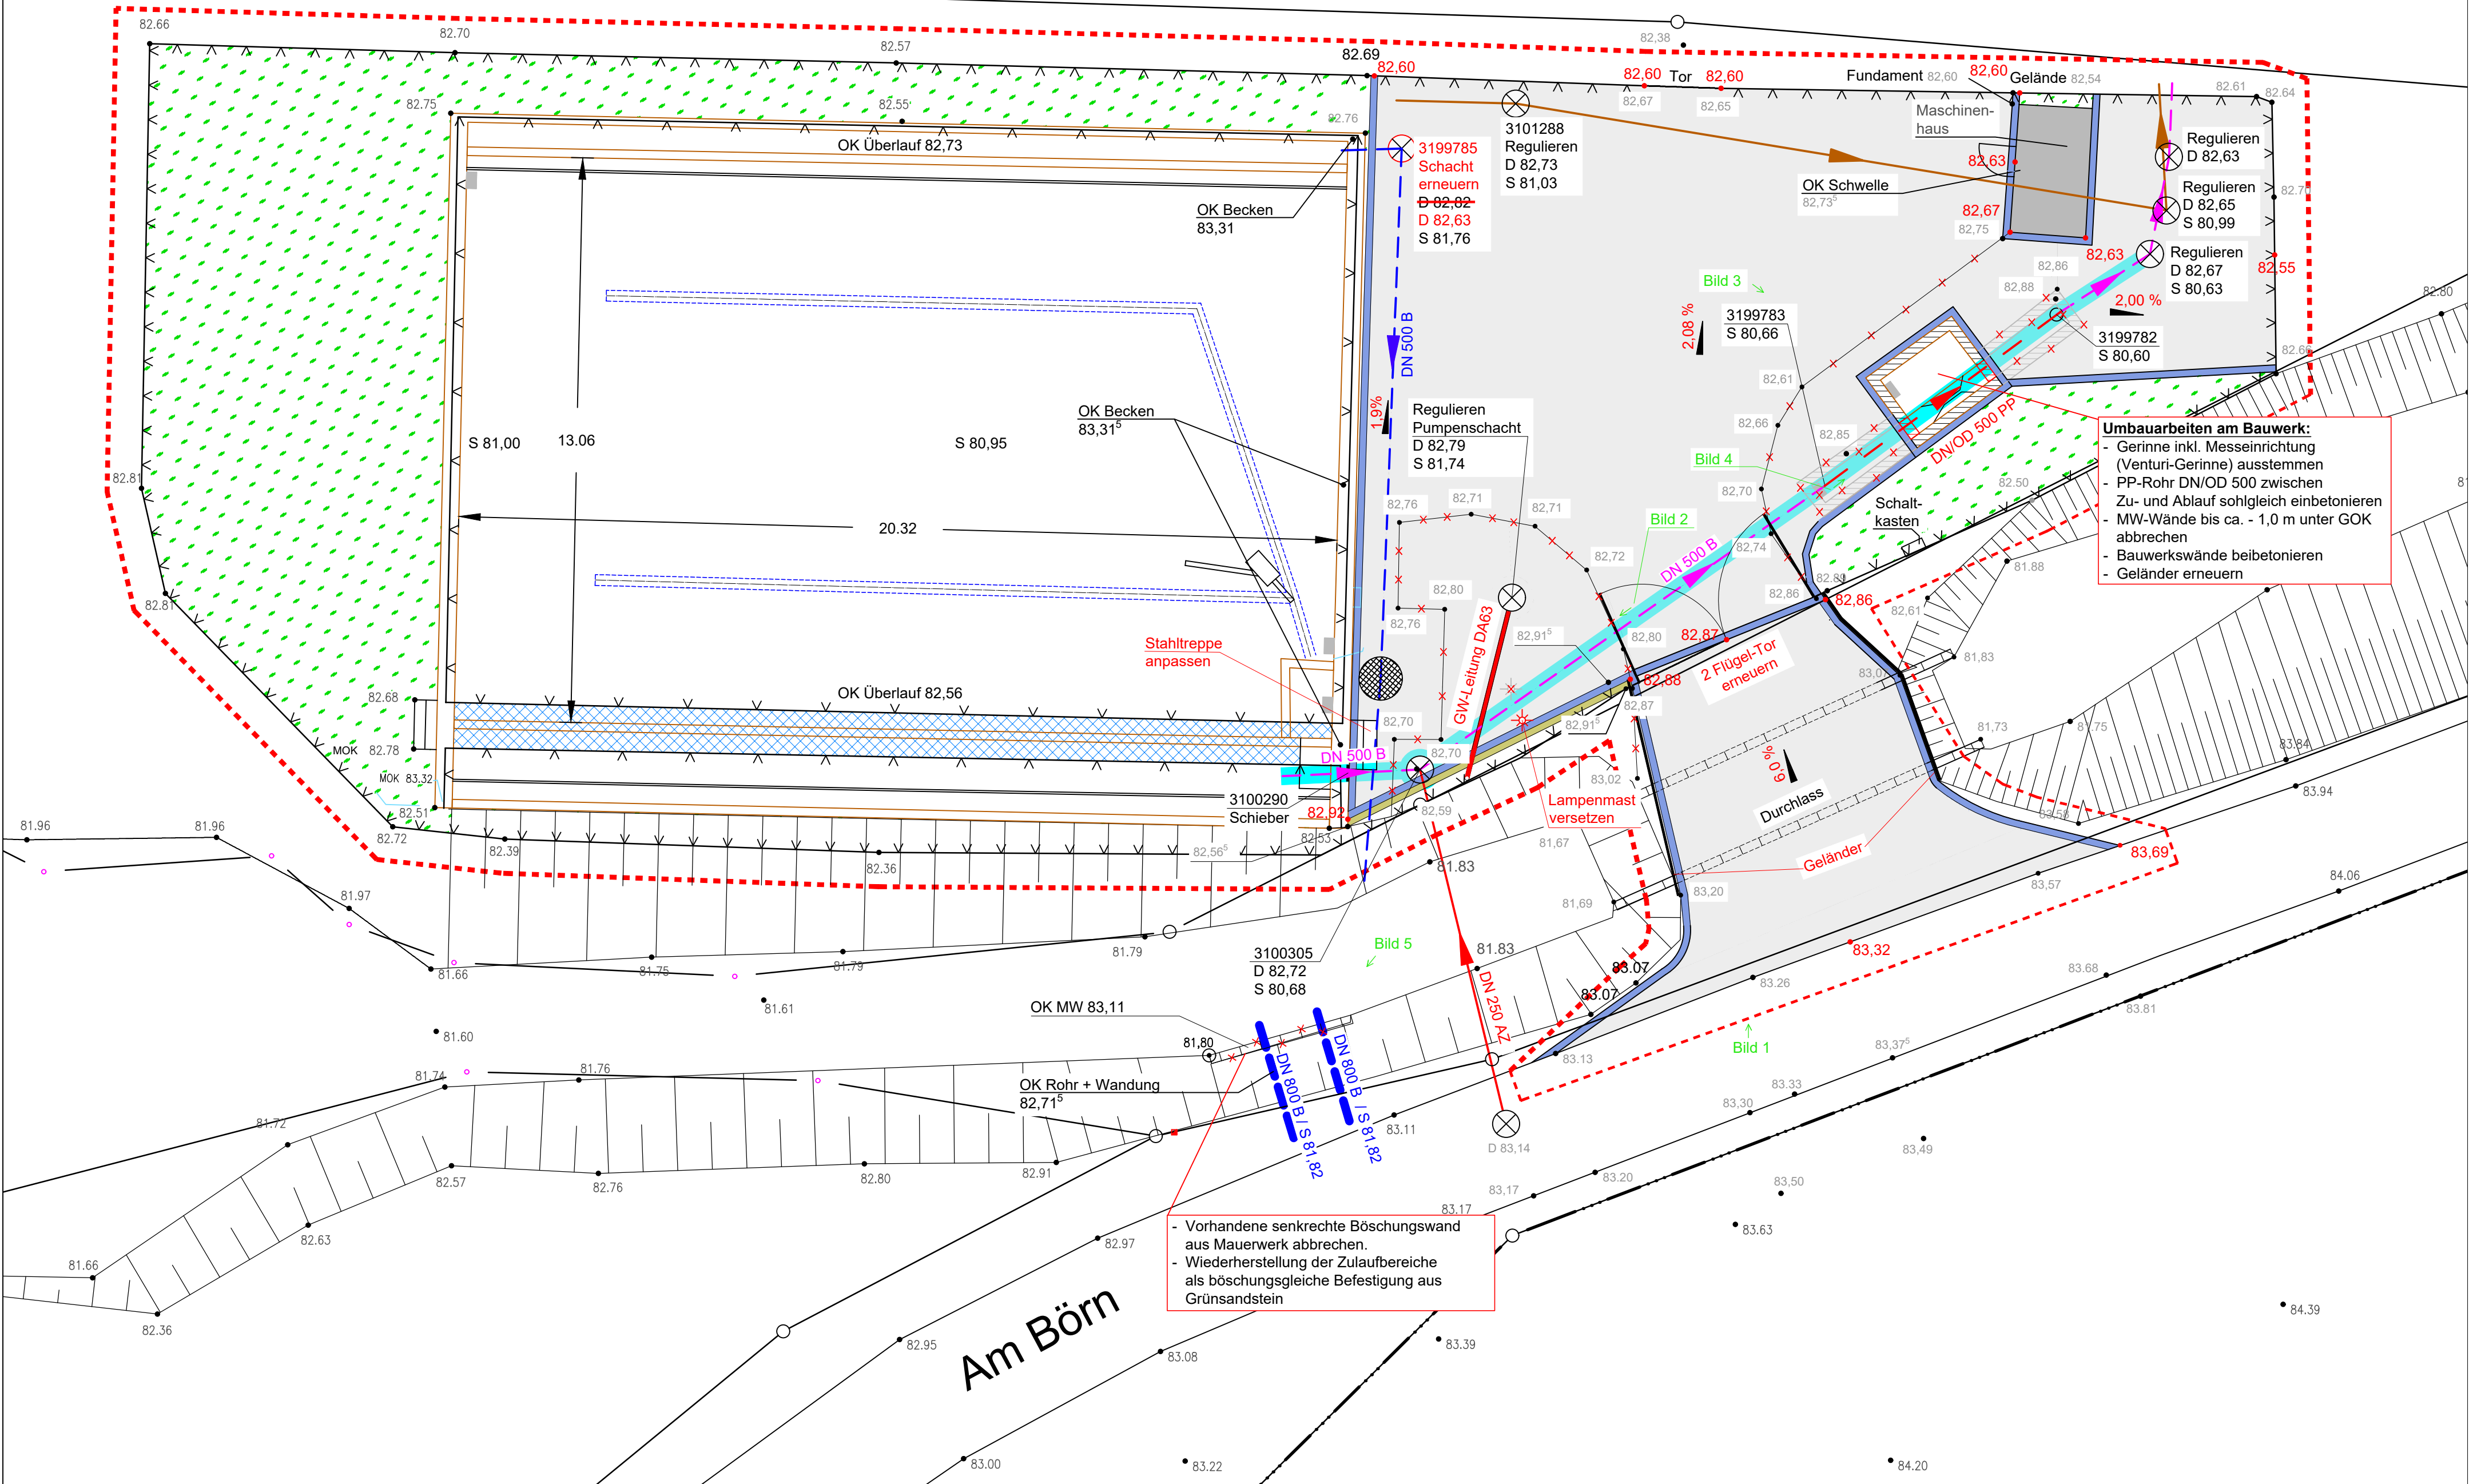

- Legende:
- Asphalt
 - Pflaster
 - Dachflächen
 - Rasen
 - Mauerwerk
 - Rinne (einzeilig)
 - Winkelrandsteine l/b/h = 40x22x30 cm
 - entfallende Anlagen
 - Bestandskanal ; Regenwasser
 - Bestandskanal ; Mischwasser
 - geplanter Kanal ; Mischwasser
 - Bestandskanal ; Sauerkraut
 - Bestandskanal ; Schmutzwasser
 - Bestandshöhe
 - Geplante Höhe
 - Planungsgebietsgrenze
 - Reparatur / Renovation
 - Bildanlage



Werl RÜB Am Börn

Ausführungsplanung
Technischer Lageplan

bearbeitet	Oktober 2026	T. Sahliger
gezeichnet	02.10.2026	M. Karabegovic
geprüft		
Maßstab: 1:100		
Blatt: 1.0		

Aufgestellt:

Im Auftrag: