



Grundriss

3500139

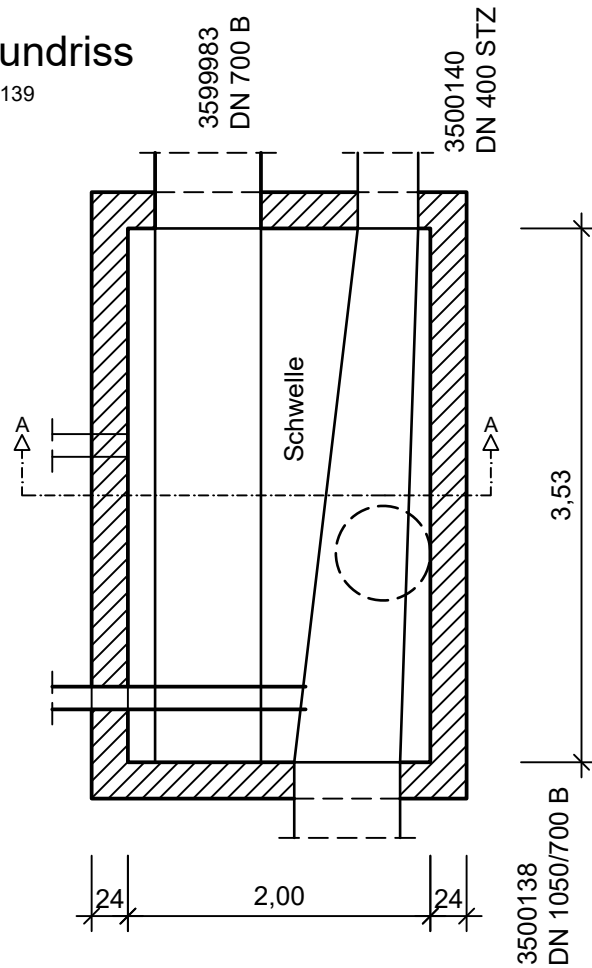

Schnitt A-A

3500139

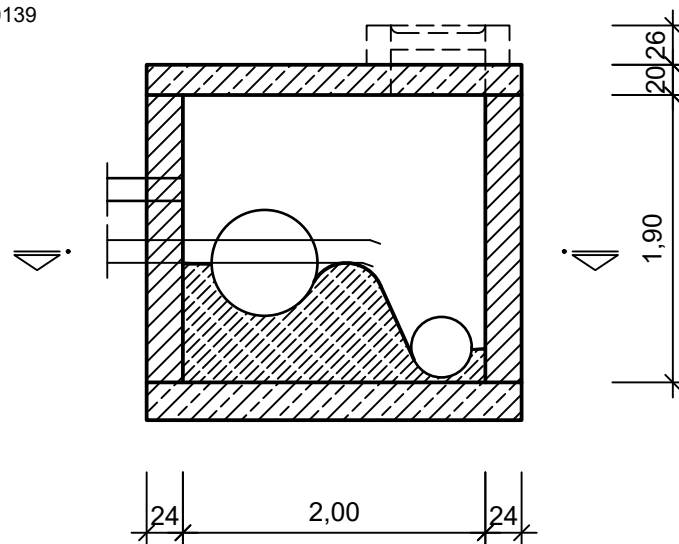

Projekt:

Kommunalbetrieb Werl
7697 - MW-Kanal Feldstraße

Planinhalt:

Detail Schachtbauwerk

Zeichnung: 7697-5I

Anl./Blatt: 14.02_(DE)

Planungsstand:

LPH5 - Ausführungsplanung

Maßstab: 1 : 50

Dat./gez.: 18.05.2026/vme