



Grundriss

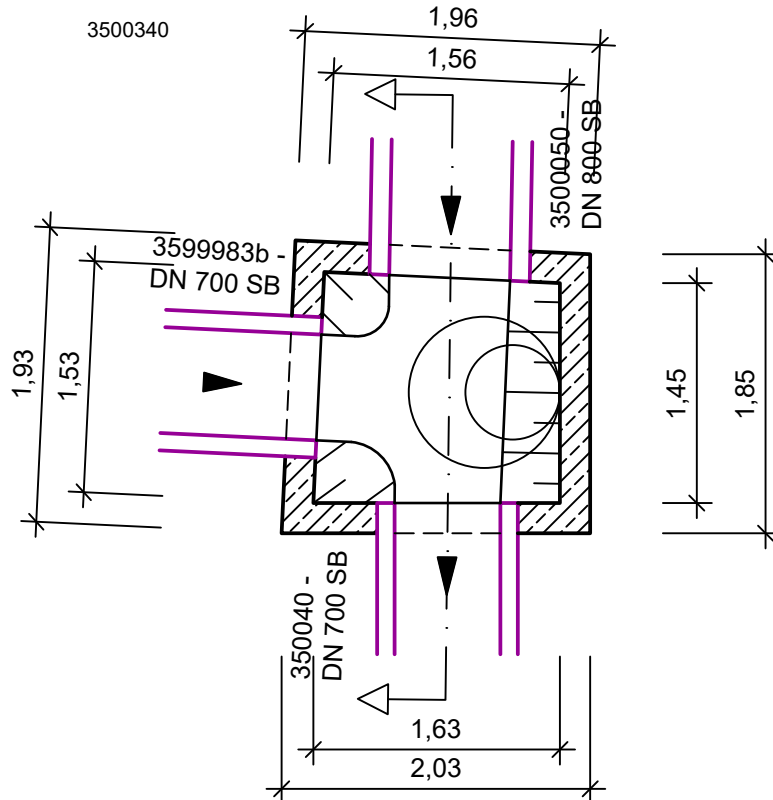

Schnitt A-A

3500340

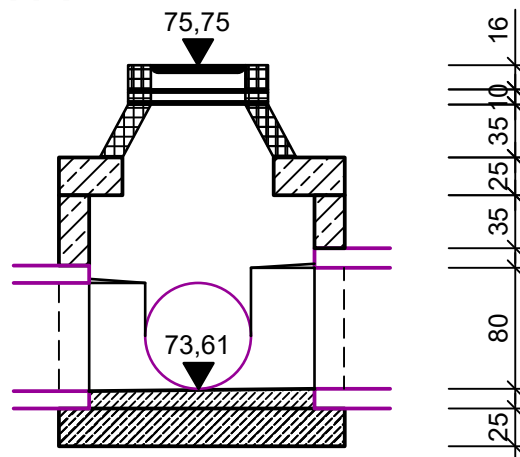

Projekt: **Kommunalbetrieb Werl**
7697 - MW-Kanal Feldstraße

Planinhalt:
Detail Schachtbauwerk

Zeichnung: **7697-5I**

Anl./Blatt: **14.03_(DE)**

Planungsstand:
LPH5 - Ausführungsplanung

Maßstab: **1 : 50**

Dat./gez.: **18.05.2026/vme**