



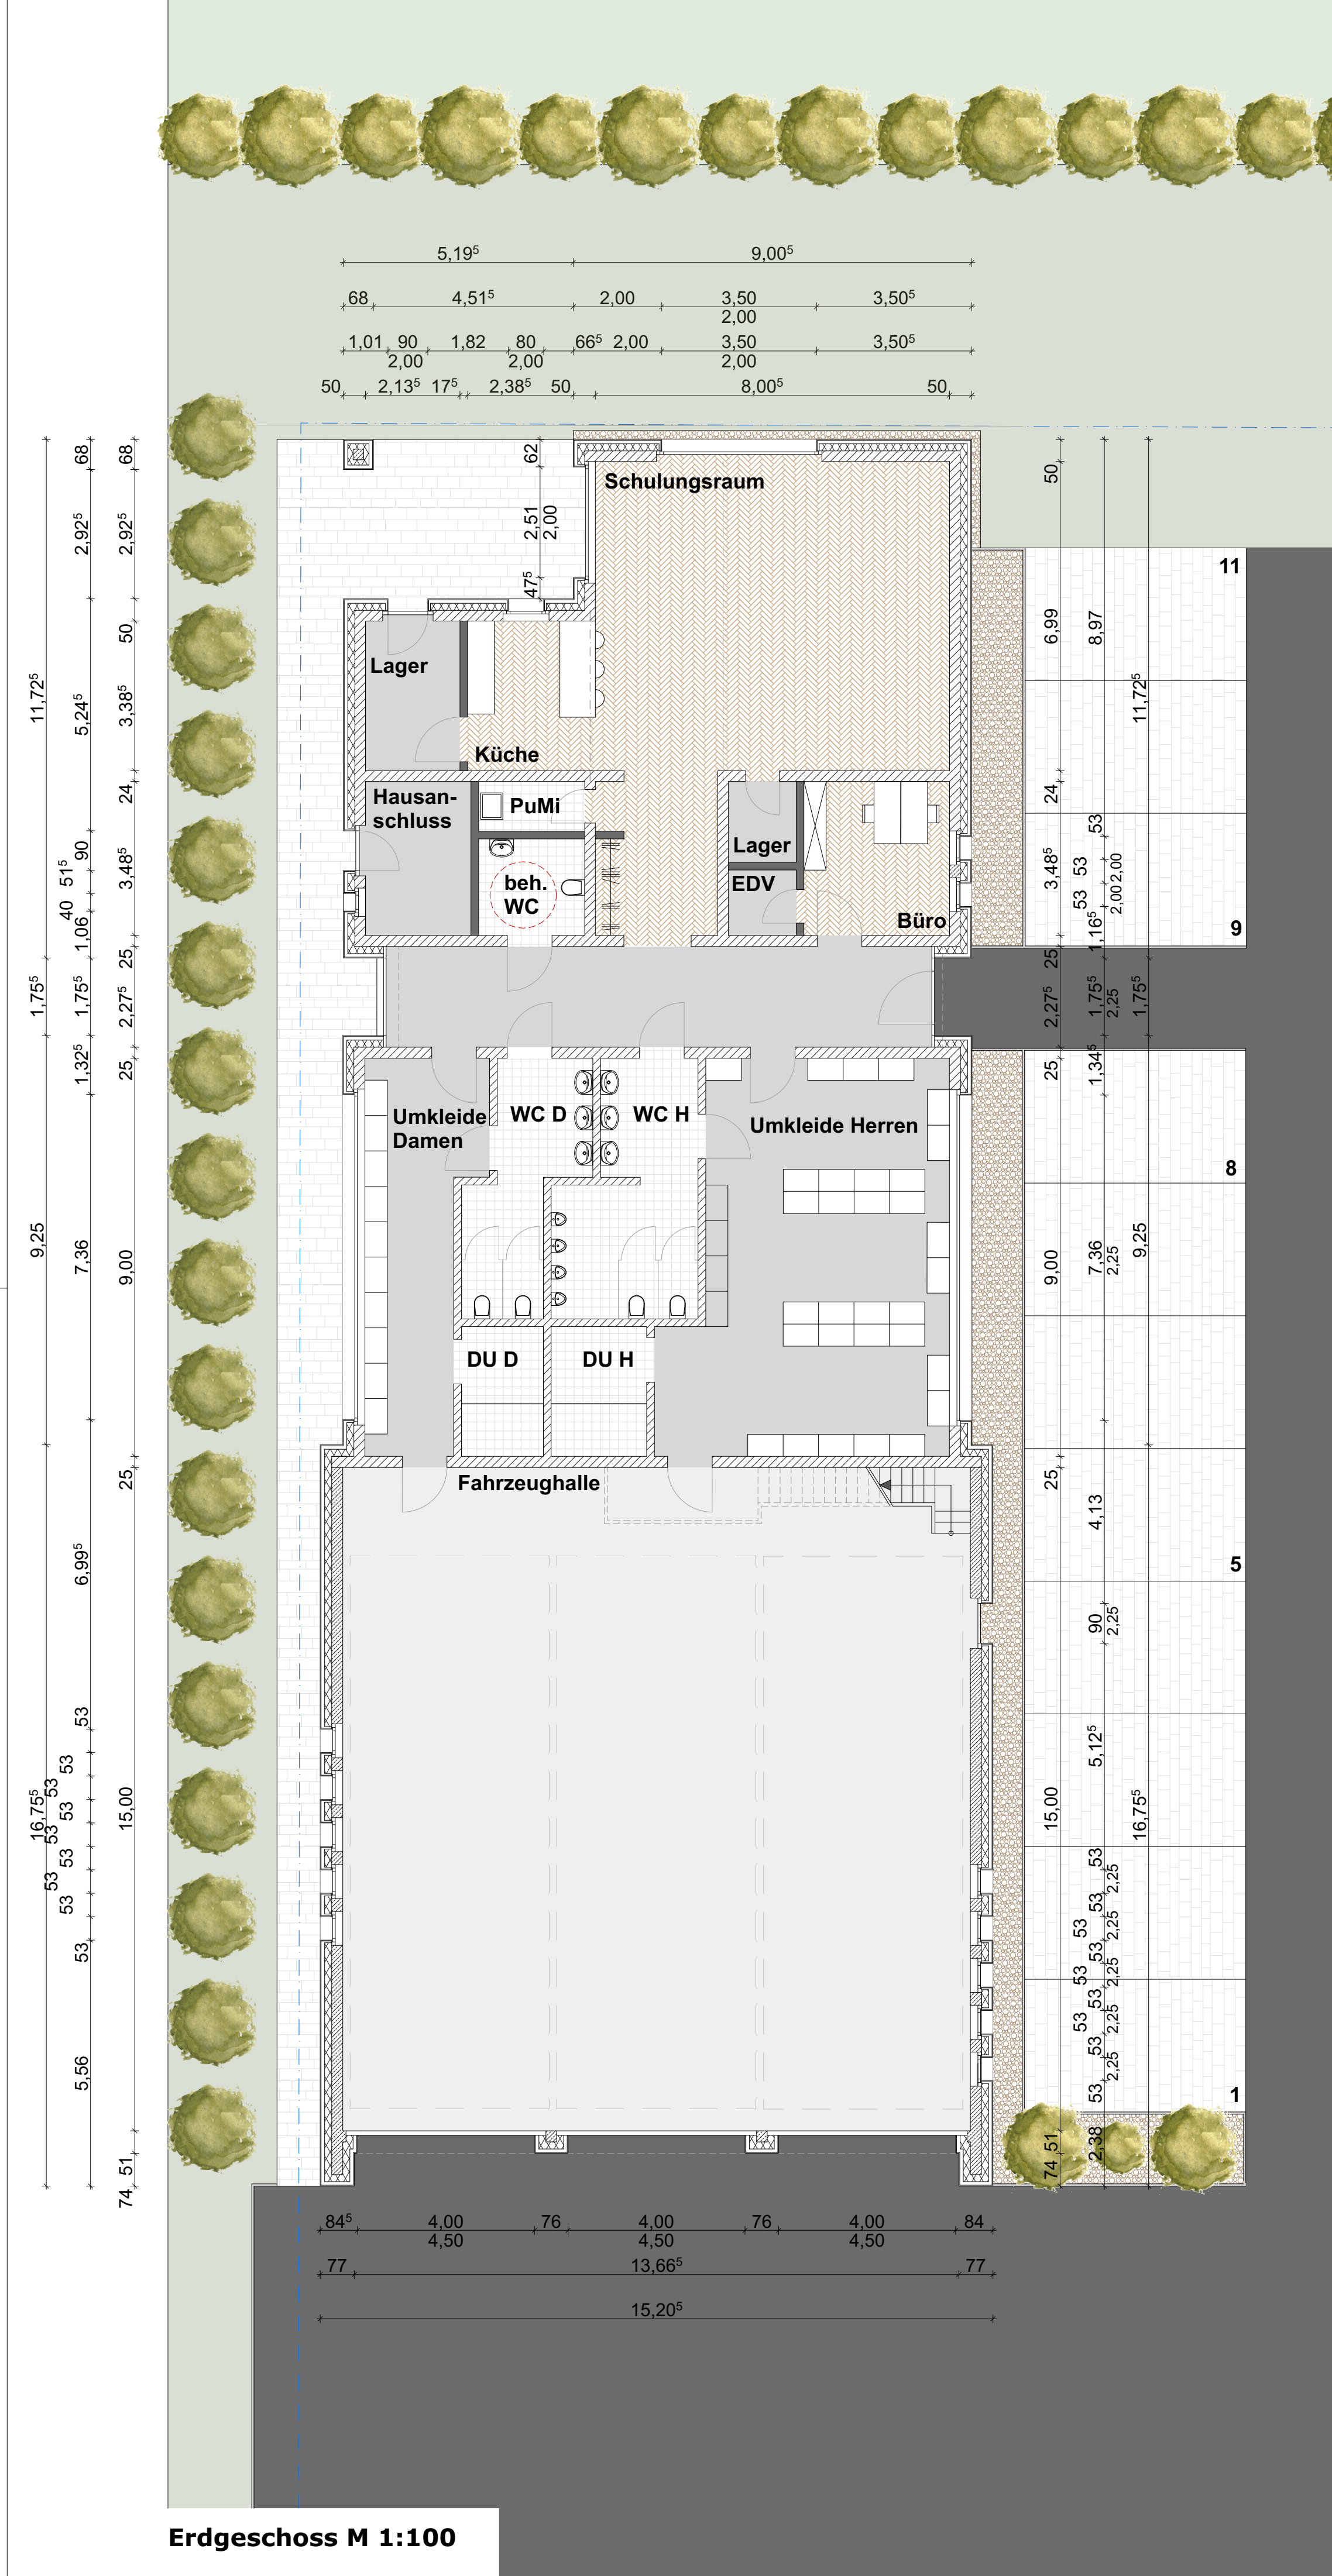

Erdgeschoss M 1:100

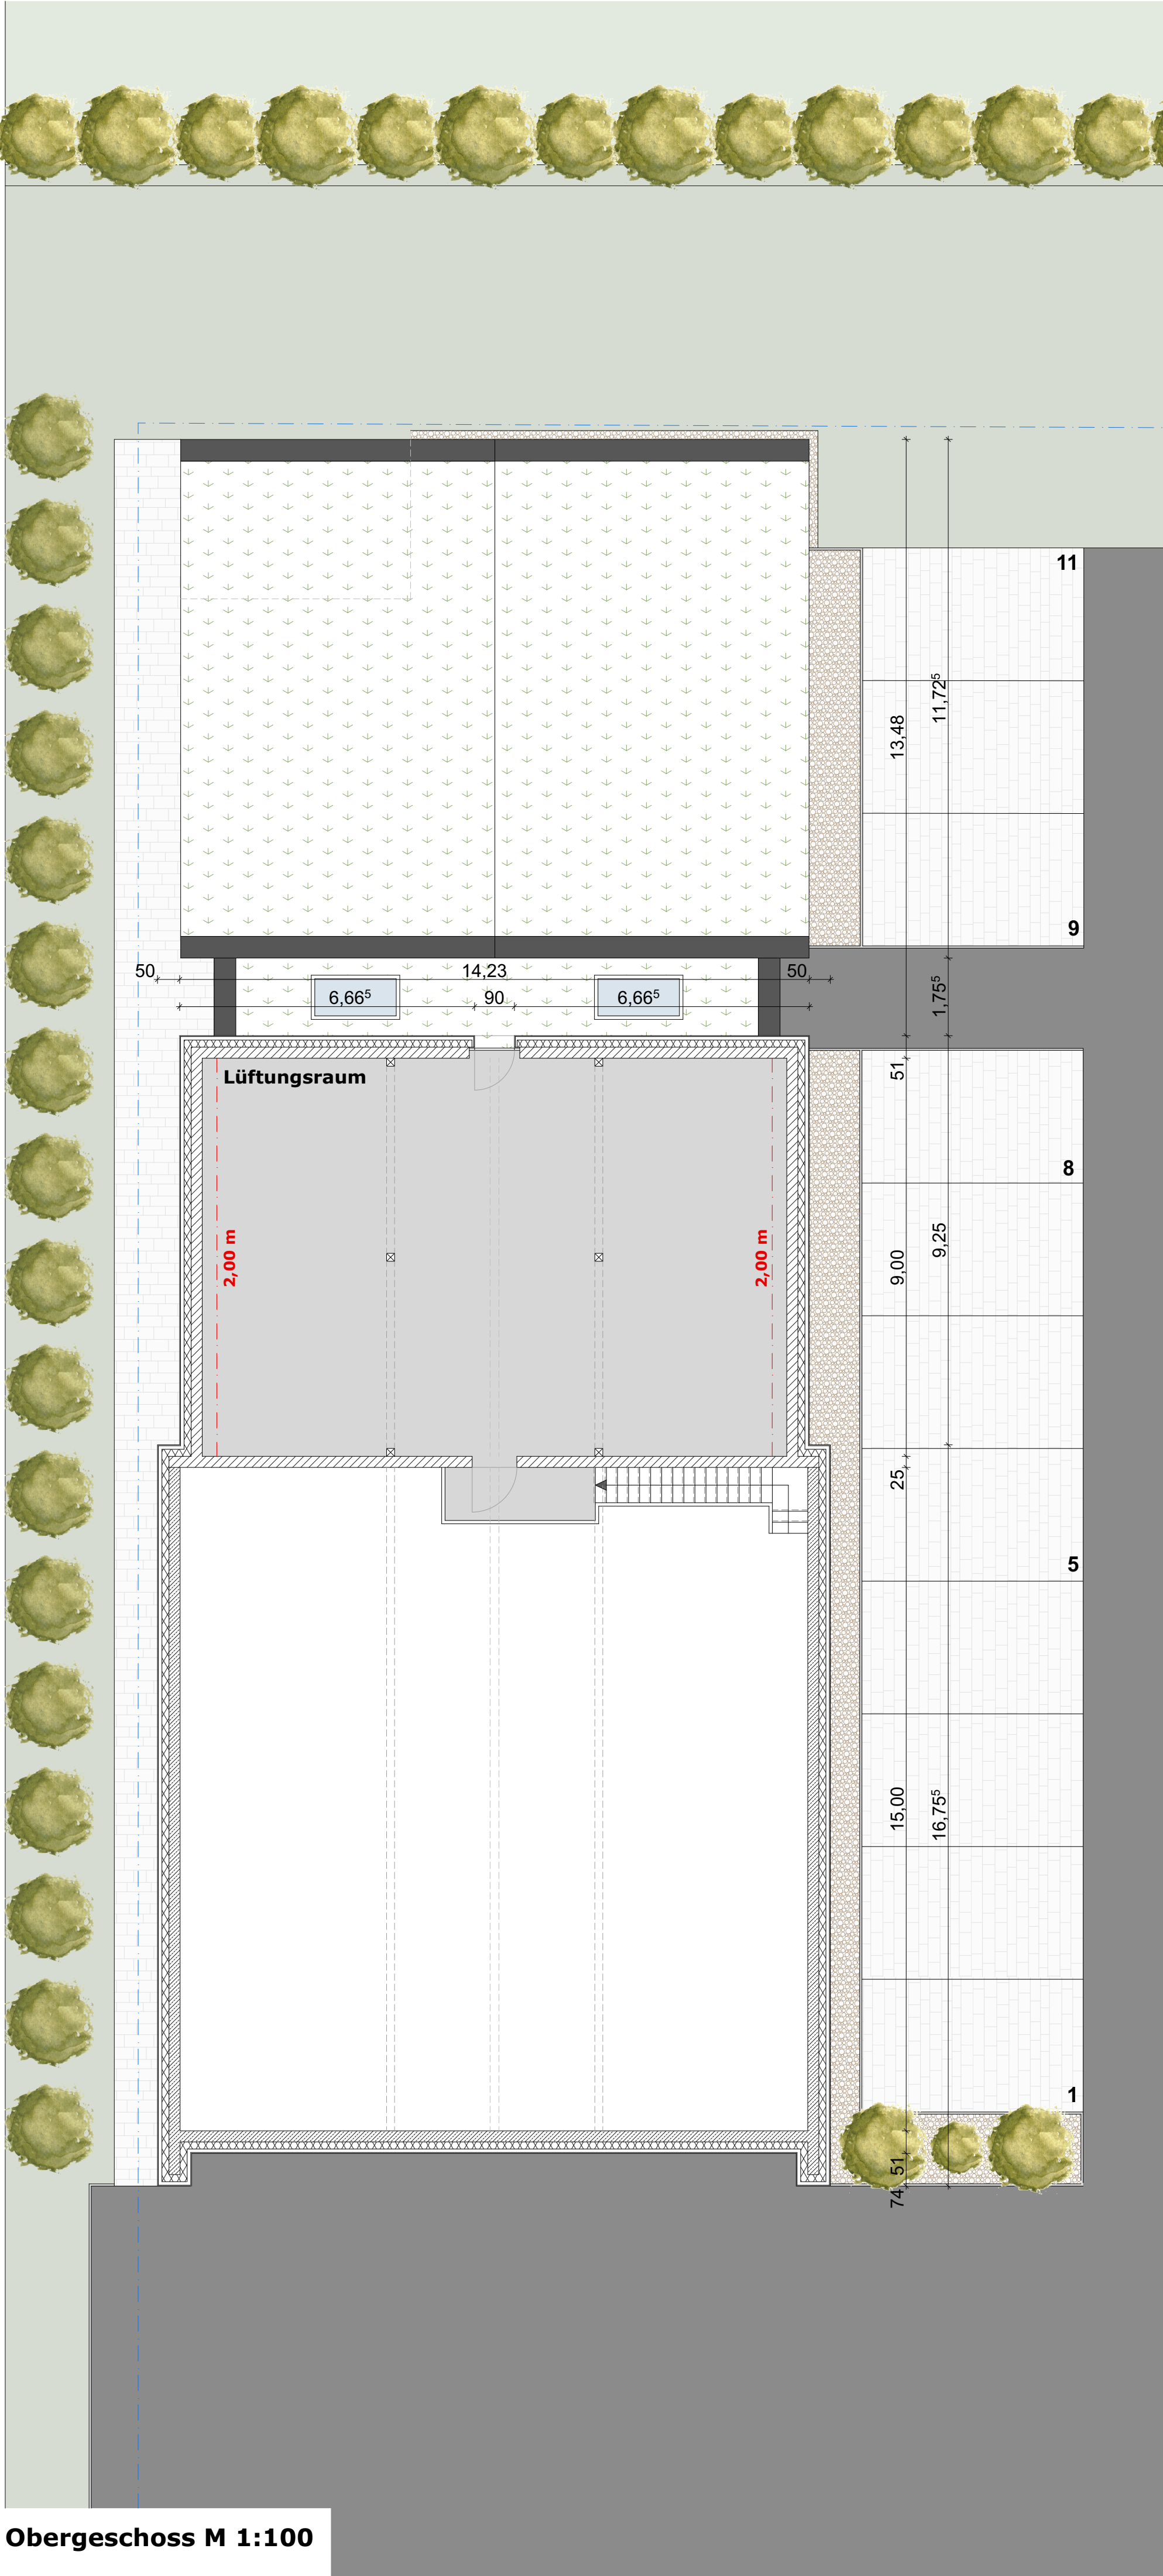

Obergeschoss M 1:100

Ifd. Nr.	Art der Änderung	Datum	Name

Bauherr:		Wallfahrtsstadt Werl Fachbereich II Abt. 32 Hedwig-Dransfeld-Straße 23 -23a 59457 Werl			 Wallfahrtsstadt Werl
Objekt:		Feuerwehrgerätehaus Mawicke Im Brook in 59457 Werl			
Projekt:		Neubau eines Feuerwehrgerätehauses Im Brook in 59457 Werl			
Plan:		Grundrisse			
Entwurfverfasser:		Wallfahrtsstadt Werl Fachbereich III Abt. Bauordnung und Hochbau			
Werl, den 12.03.2026		Datum	Zeichen	Massstab: 1:100	
bearbeitet:		12.03.2026	L. Ernst		
gezeichnet:		05.09.2025	L. Ernst		
geändert:				Plan Nr. 02	
(Unterschrift)					