
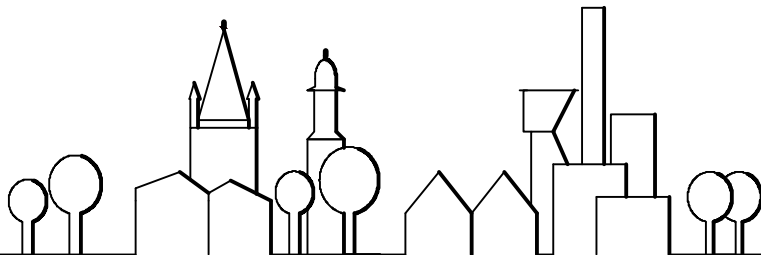


Kellergeschoss

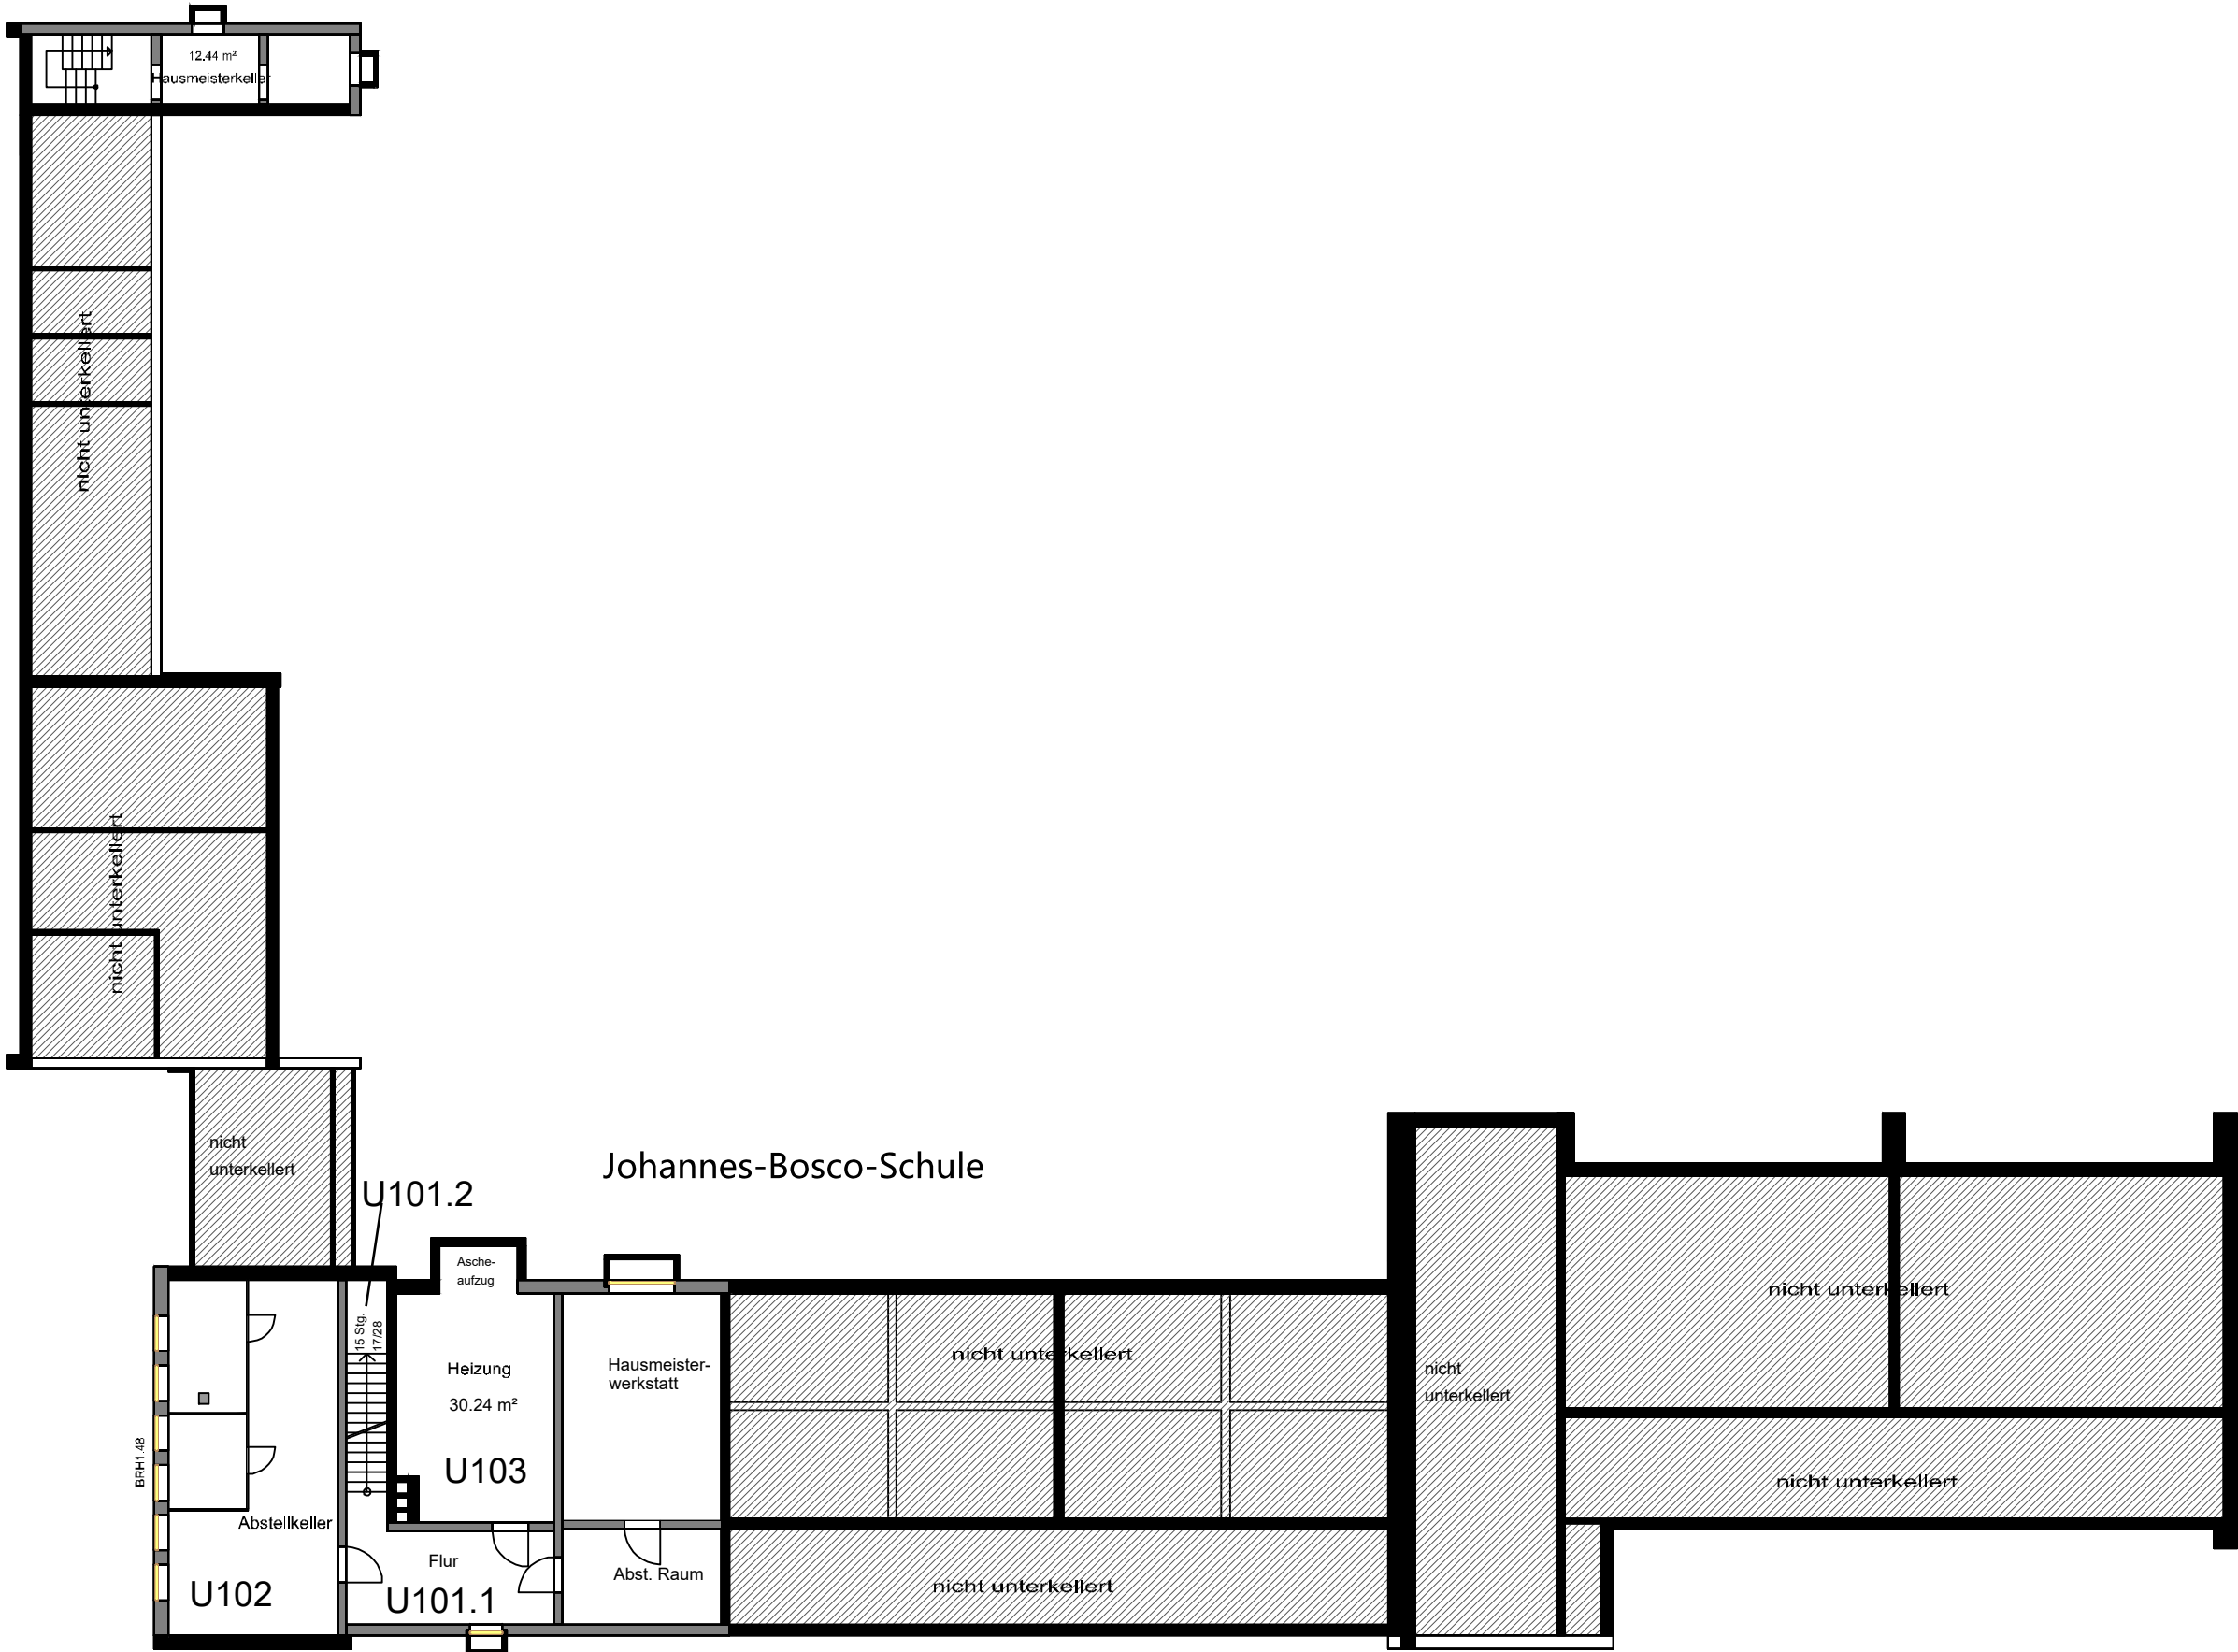

Fachdienst
Facility - Management

Roncallistr. 3-5
49477 Ibbenbüren


Gesamtübersicht	gezeichnet
	geändert
	Datum 17.02.2026
	Blatt Nr. 00
	Maßstab 1 : 100

Objekt	Johannes-Bosco-Schule Johannesstraße 31 49477 Ibbenbüren
--------	--

Plan	GR - Kellergeschoss
------	---------------------

i.A. der Planverfasser	i.V. der Bauherr
---------------------------	---------------------

Erdgeschoss

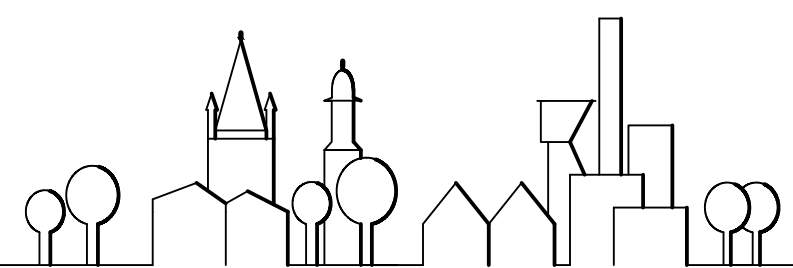

ibb Stadt Ibbenbüren
Der Bürgermeister

Fachdienst
Facility - Management
Roncalli: 3-5
49477 Ibbenbüren

Gesamtübersicht	gezeichnet
	geändert
	Datum 17.02.2026
	Blatt Nr. 01
Maßstab 1 : 100	


Johannes-Bosco-Schule
Johannesstraße 31
Objekt 49477 Ibbenbüren

Plan GR - Erdgeschoss

i.A. der Planverfasser	i.V. der Bauherr
---------------------------	---------------------

The floor plan of the first floor of the Johannes-Bosco-Schule is detailed as follows:

- Top Section (Rooms 111-118):** Includes a meeting room (1-11), secretary's office (1-13), copy room (1-16), and a multi-functional teacher's room (1-19).
- Left Section (Rooms 105-108):** Includes a self-help center (1-05), a copy room (1-08), and a WC (1-09).
- Central Section (Rooms 101-104):** Includes a large central hallway (1-02), a staircase (1-01), and a small room (1-04).
- Right Section (Rooms 121-124):** Includes a multi-functional teacher's room (1-21), a GT lounge (1-23), and a copy room (1-24).
- Bottom Section (Rooms 130-135):** Includes classrooms (AUR 5, 6, 7, 8), a self-help center (1-05), and a WC (1-09).
- Other Rooms:** Includes a large central hallway (1-02), a staircase (1-01), and a small room (1-04).

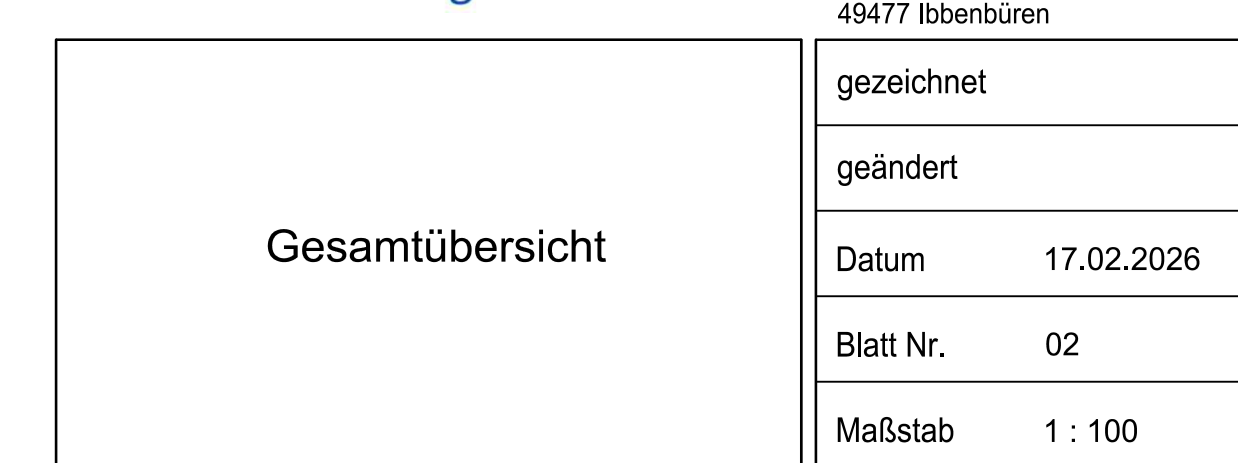


Plan	GR - 1. Obergeschoss
------	----------------------

i.A. _____
der Planverfasser

i.V. _____
der Bauherr

Dachgeschoss

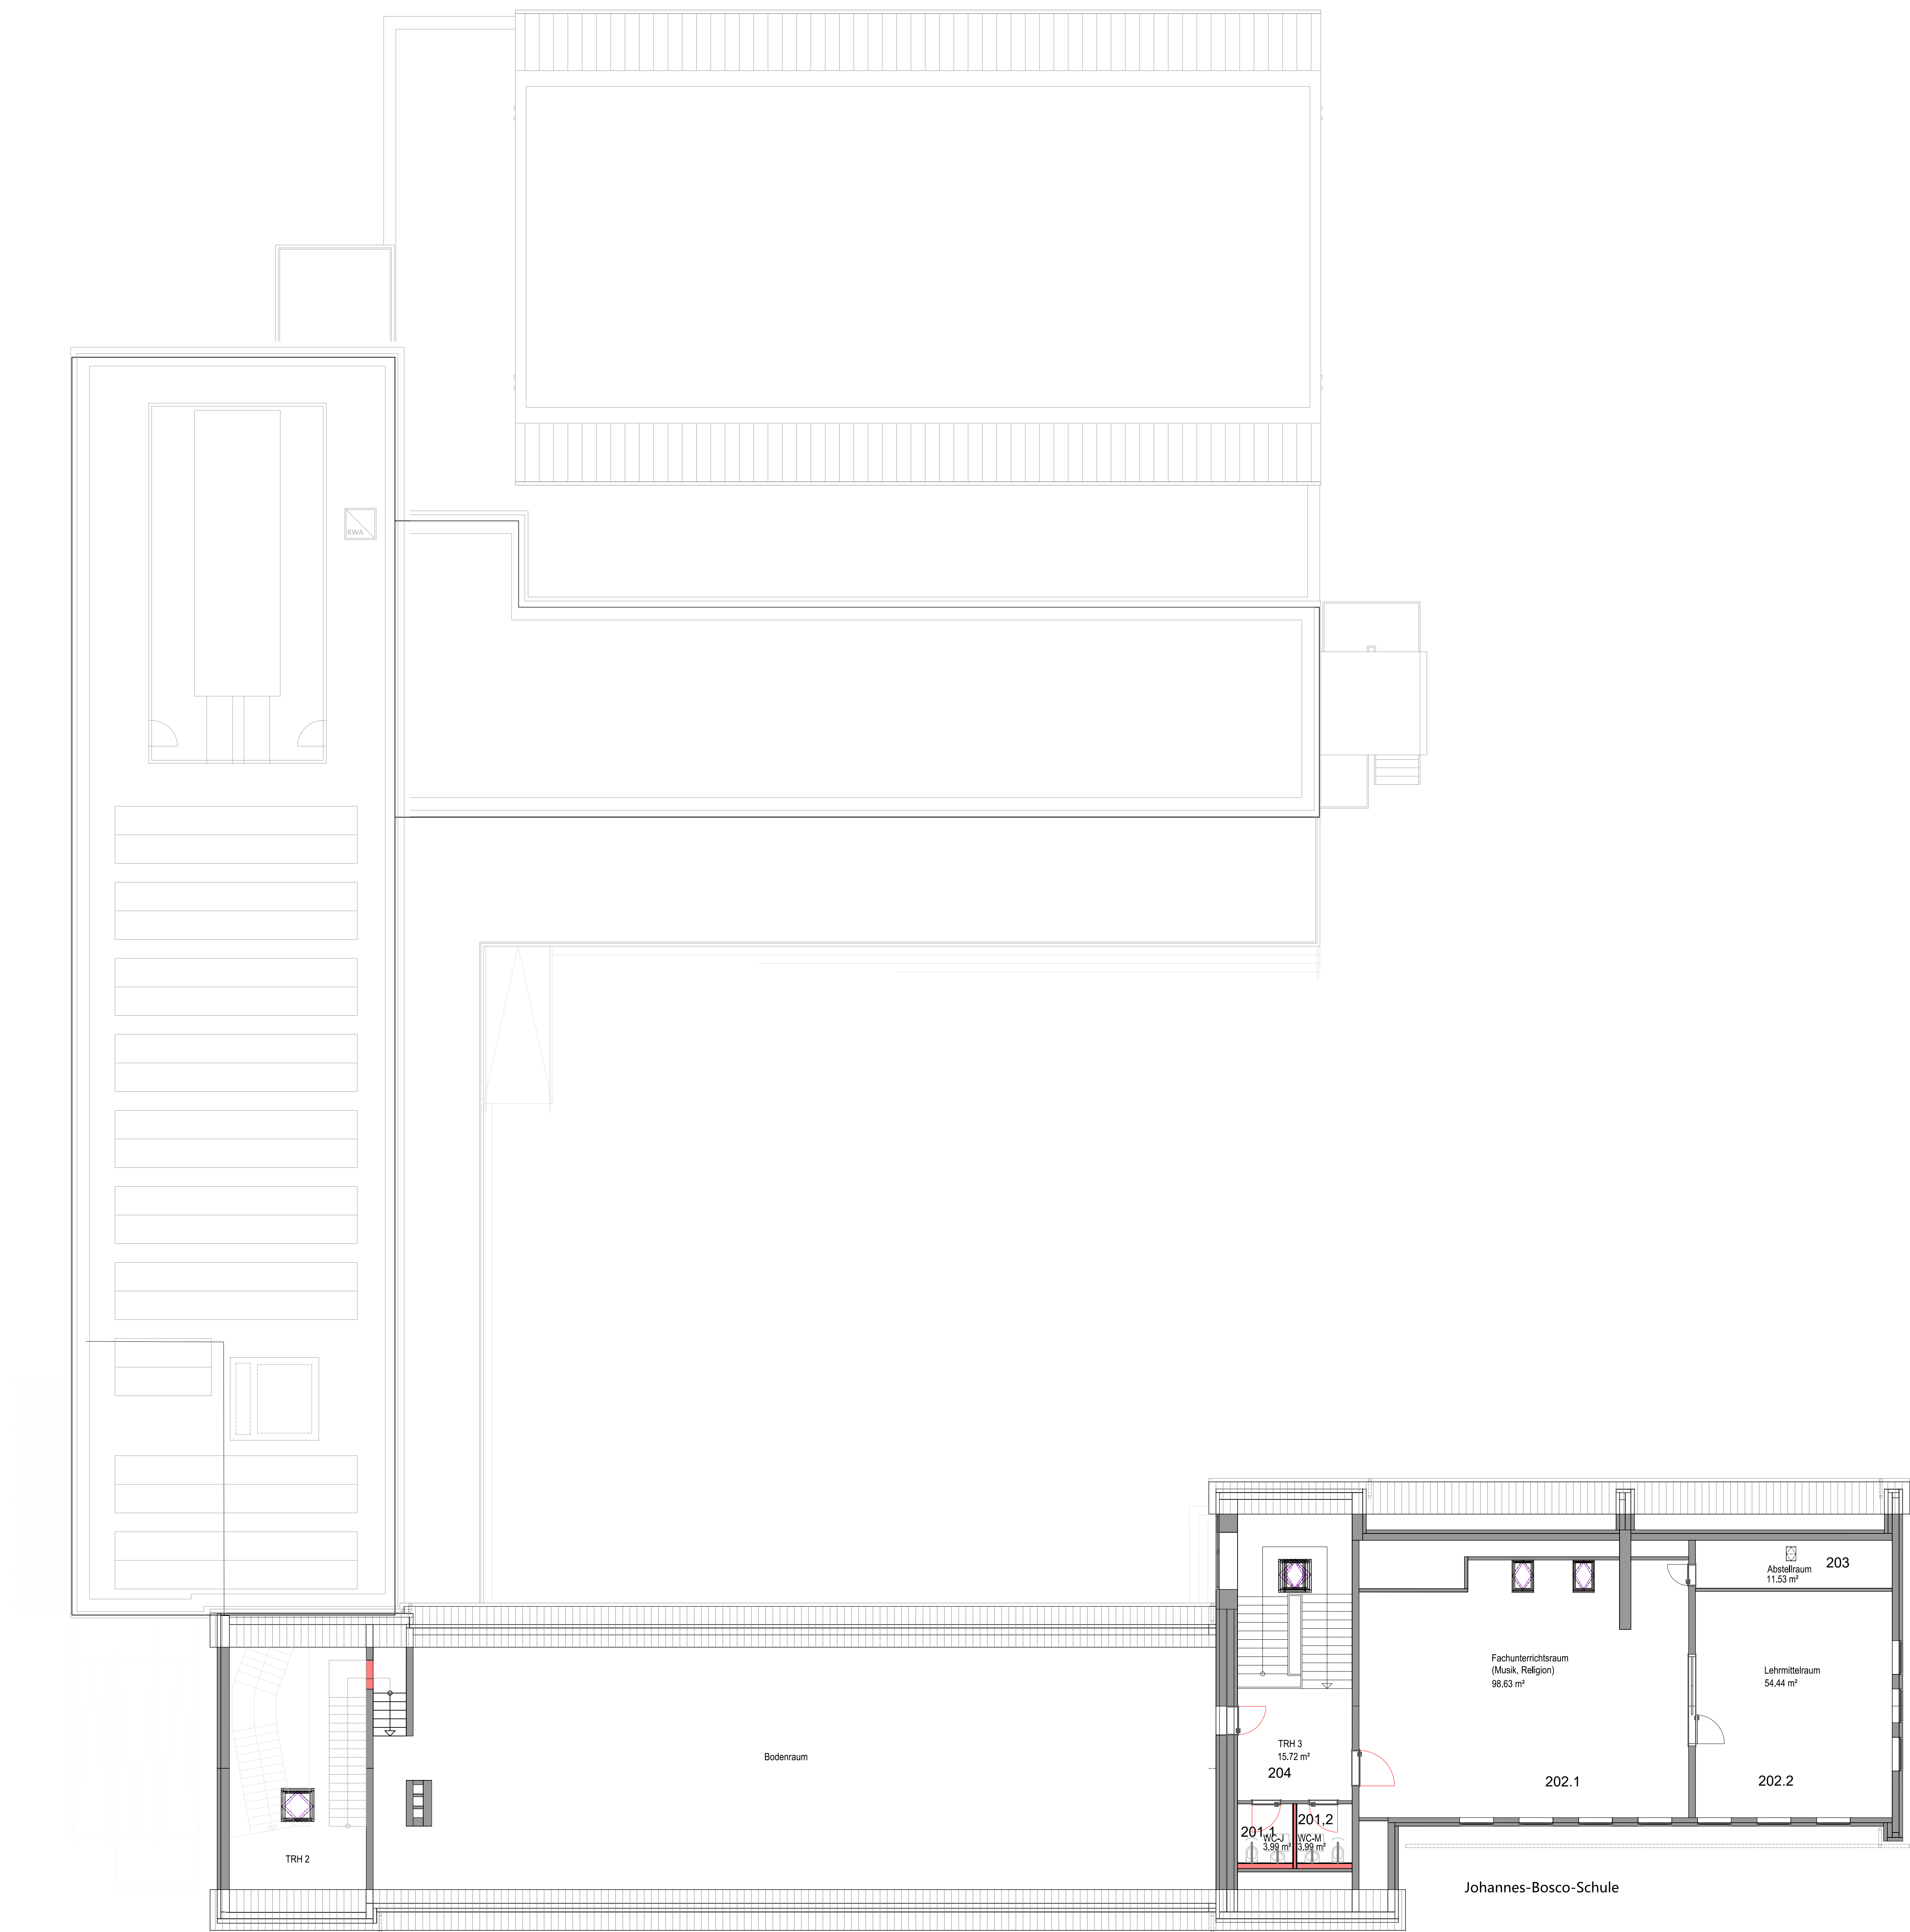



Gesamtübersicht	gezeichnet
	geändert
	Datum17.02.2026
	Blatt Nr.03
	Maßstab1 : 100

Johannes-Bosco-Schule
Johannesstraße 31
Objekt49477 Ibbenbüren

PlanGR - Dachgeschoss

i.A. _____ i.V. _____
der Planverfasser der Bauherr

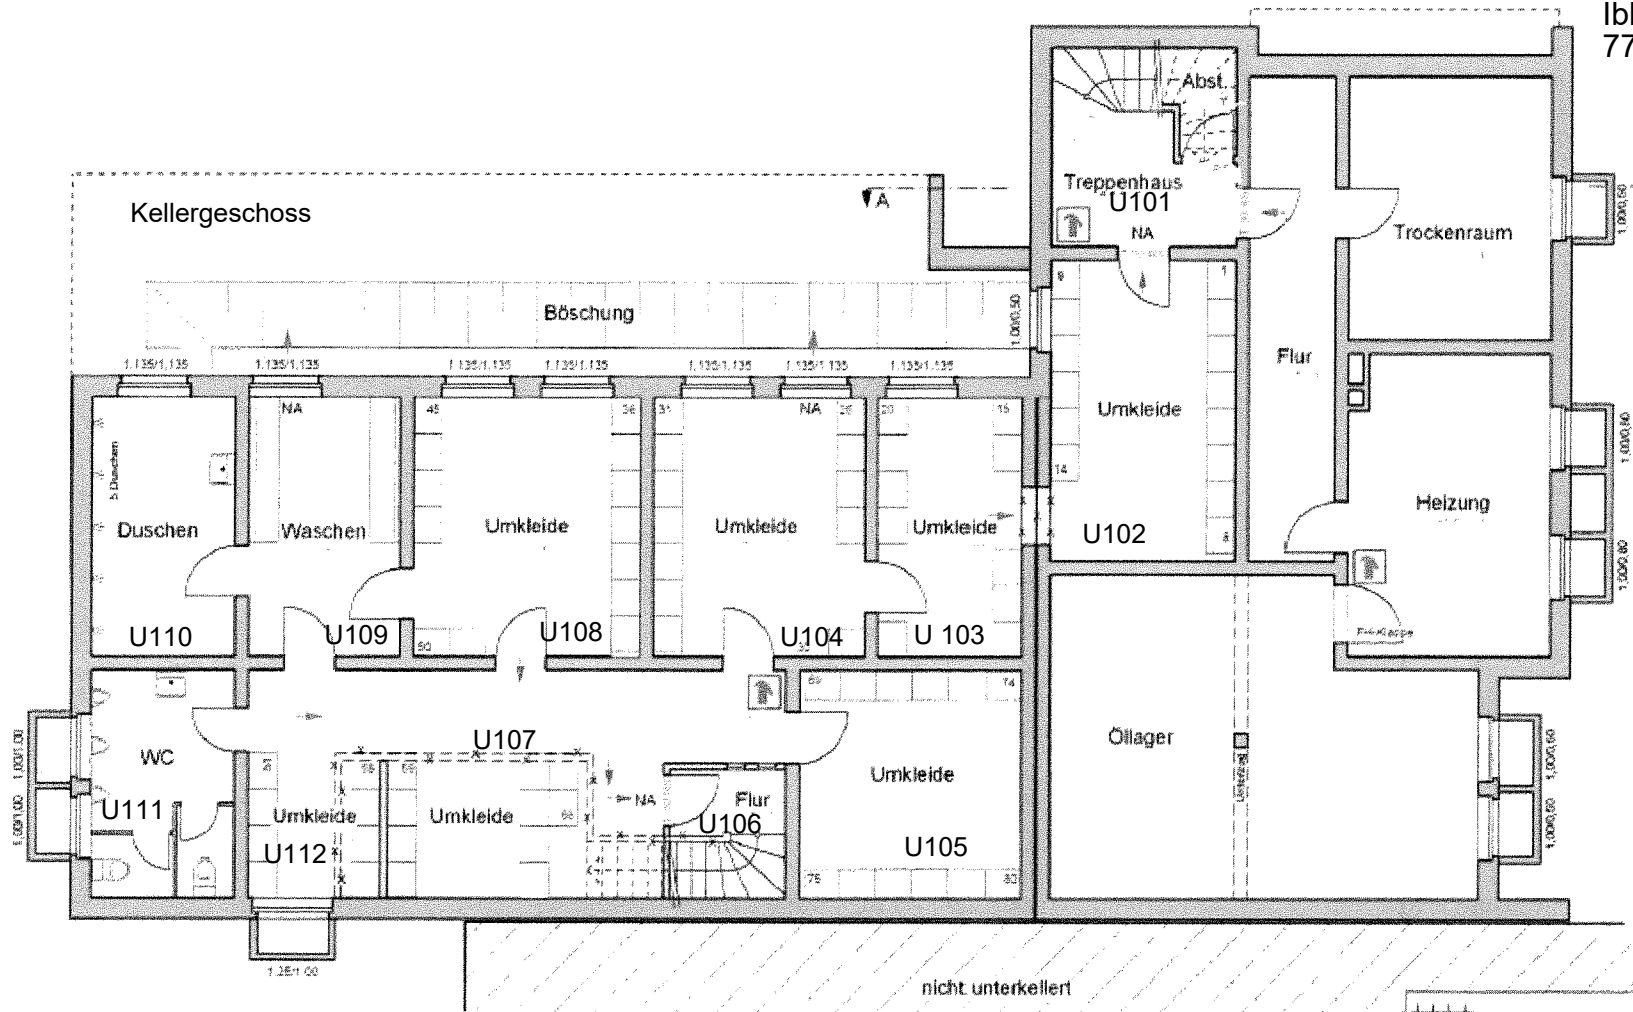

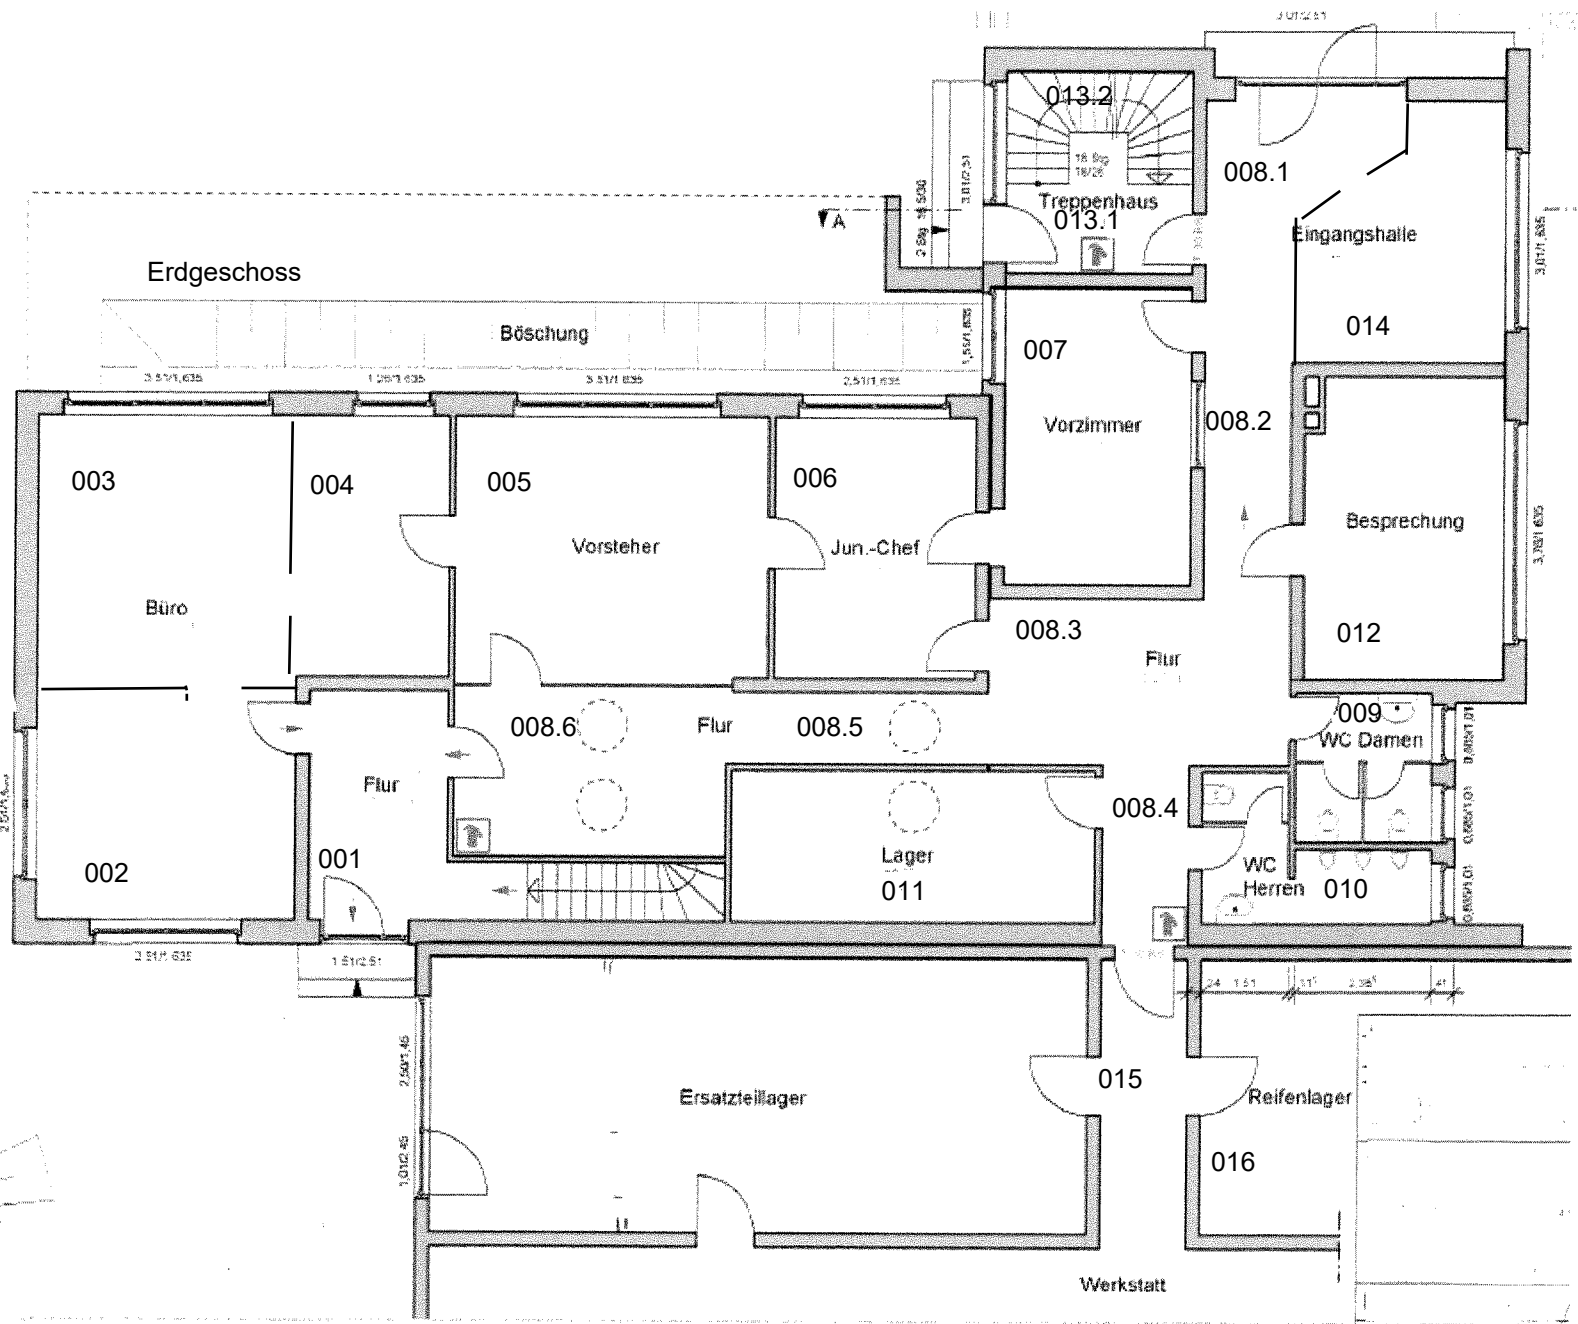

Flachdach

Lichtuspole

1.3 1.85 3.26 2.4 4.01 2.6

