




Höhenplan Durchlass
Maßstab 1:50

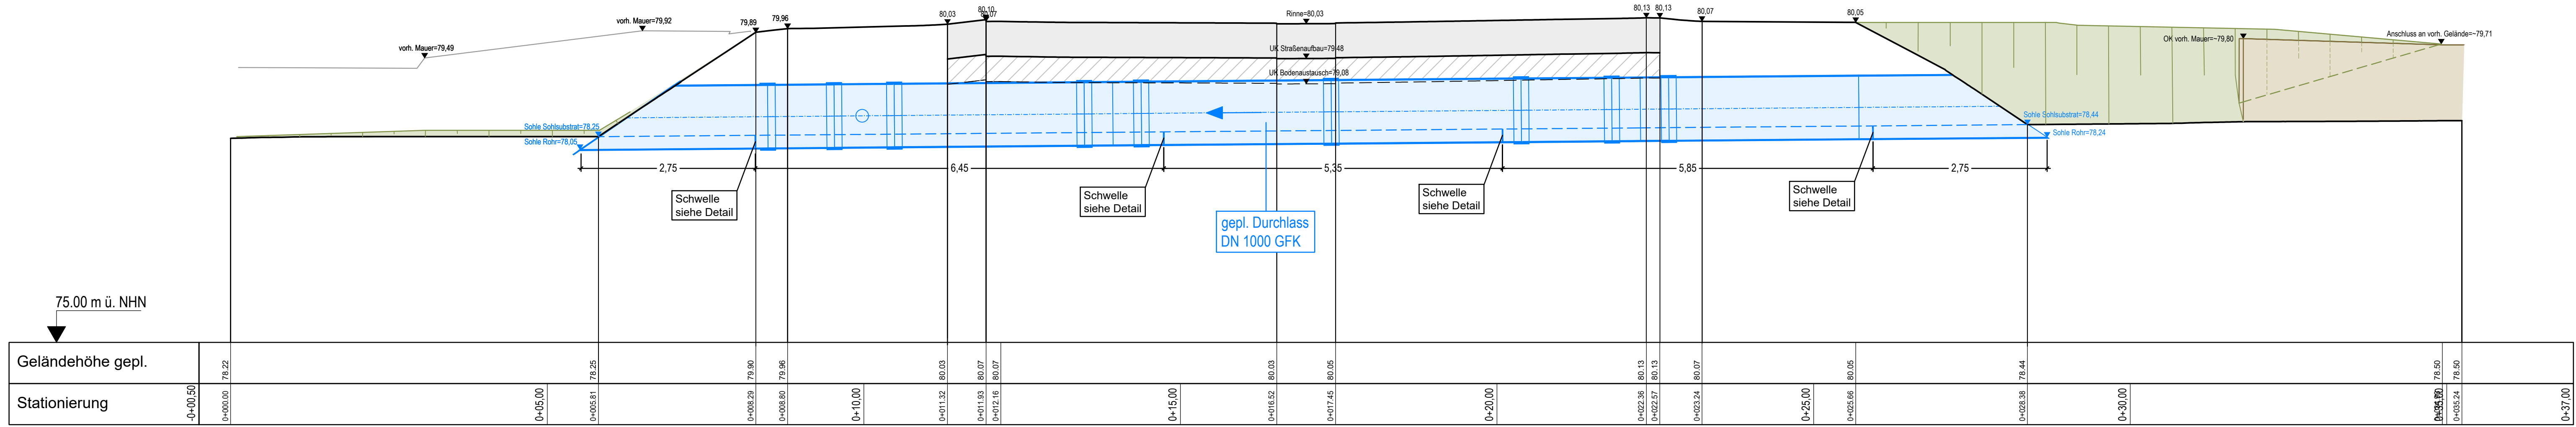



Ansicht A-A Gabionenwand
M. 1:25

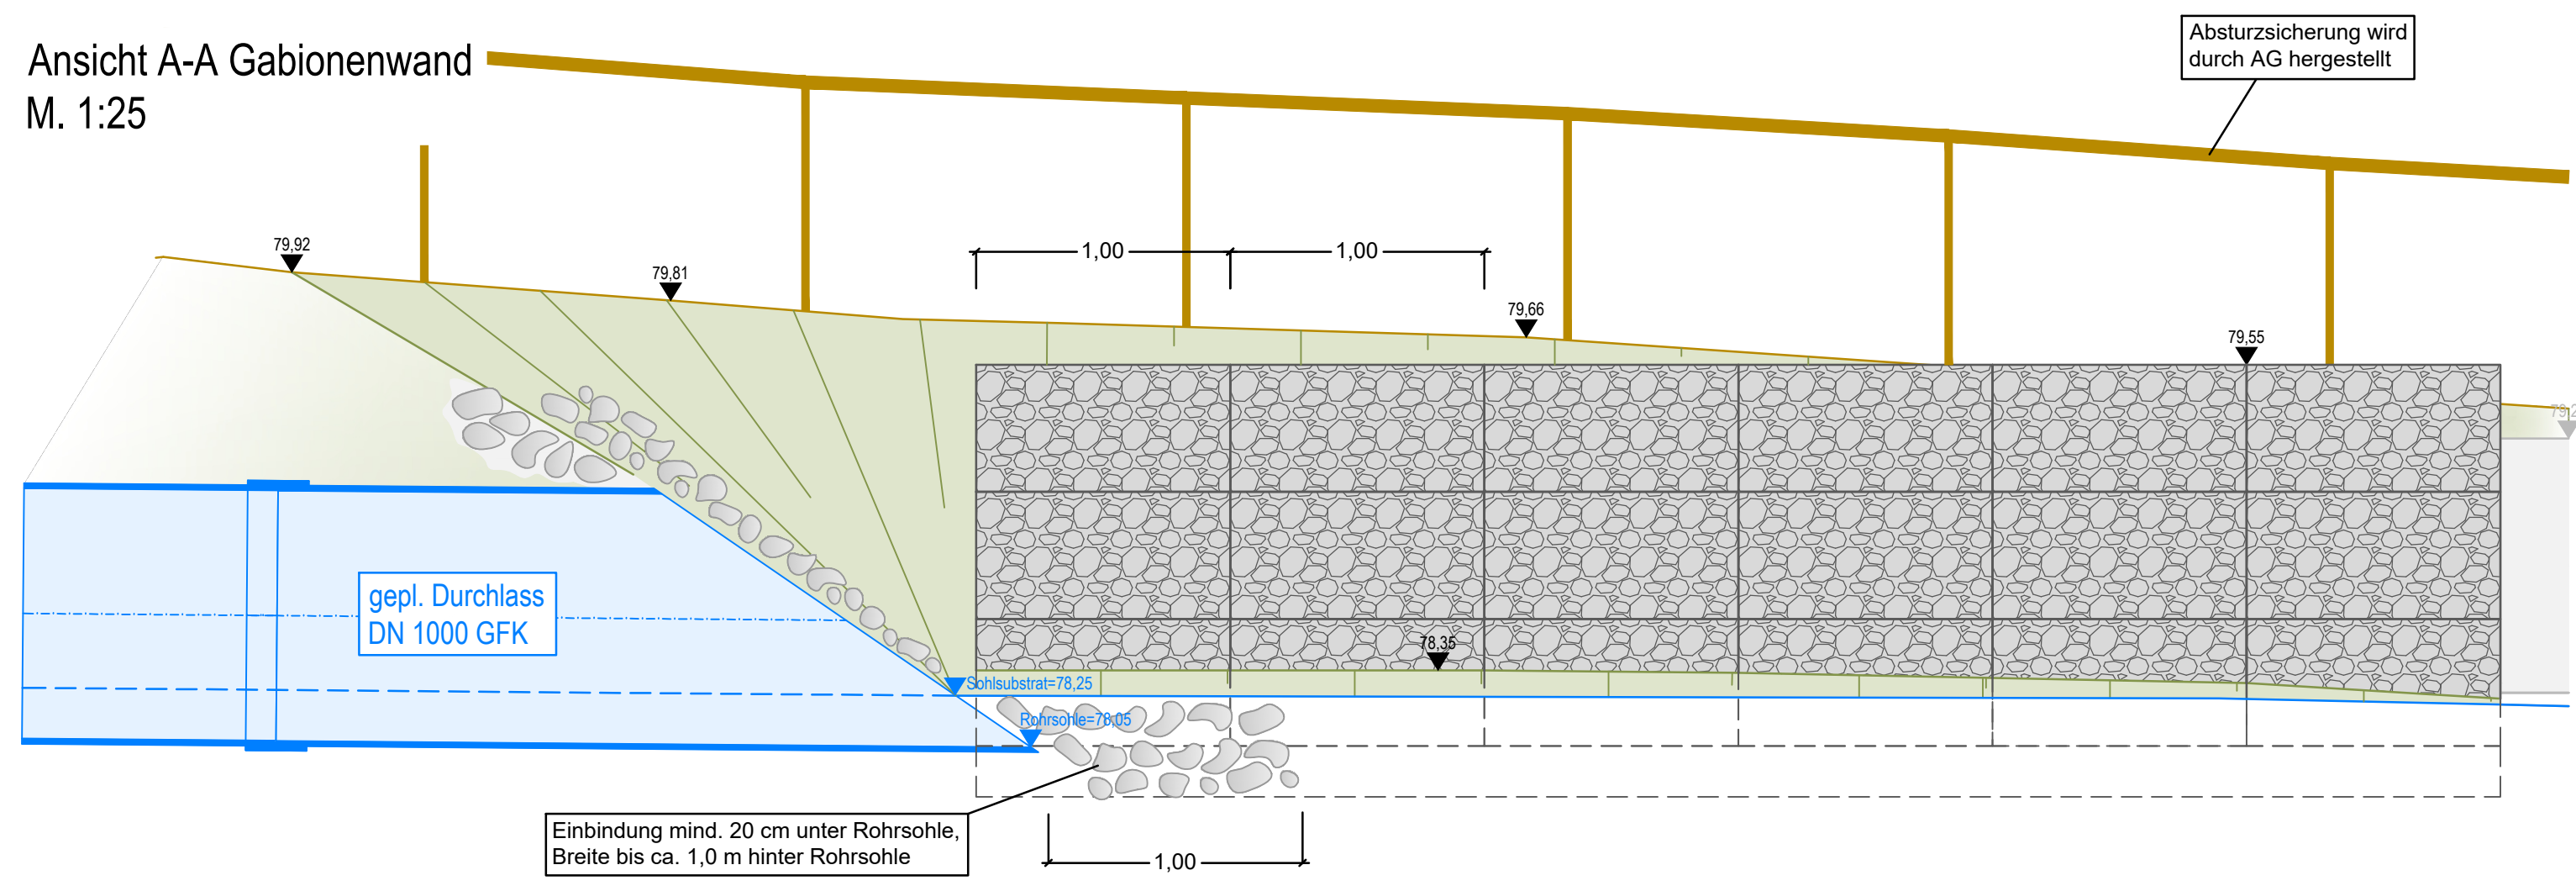


Schnitt B-B
M. 1:25

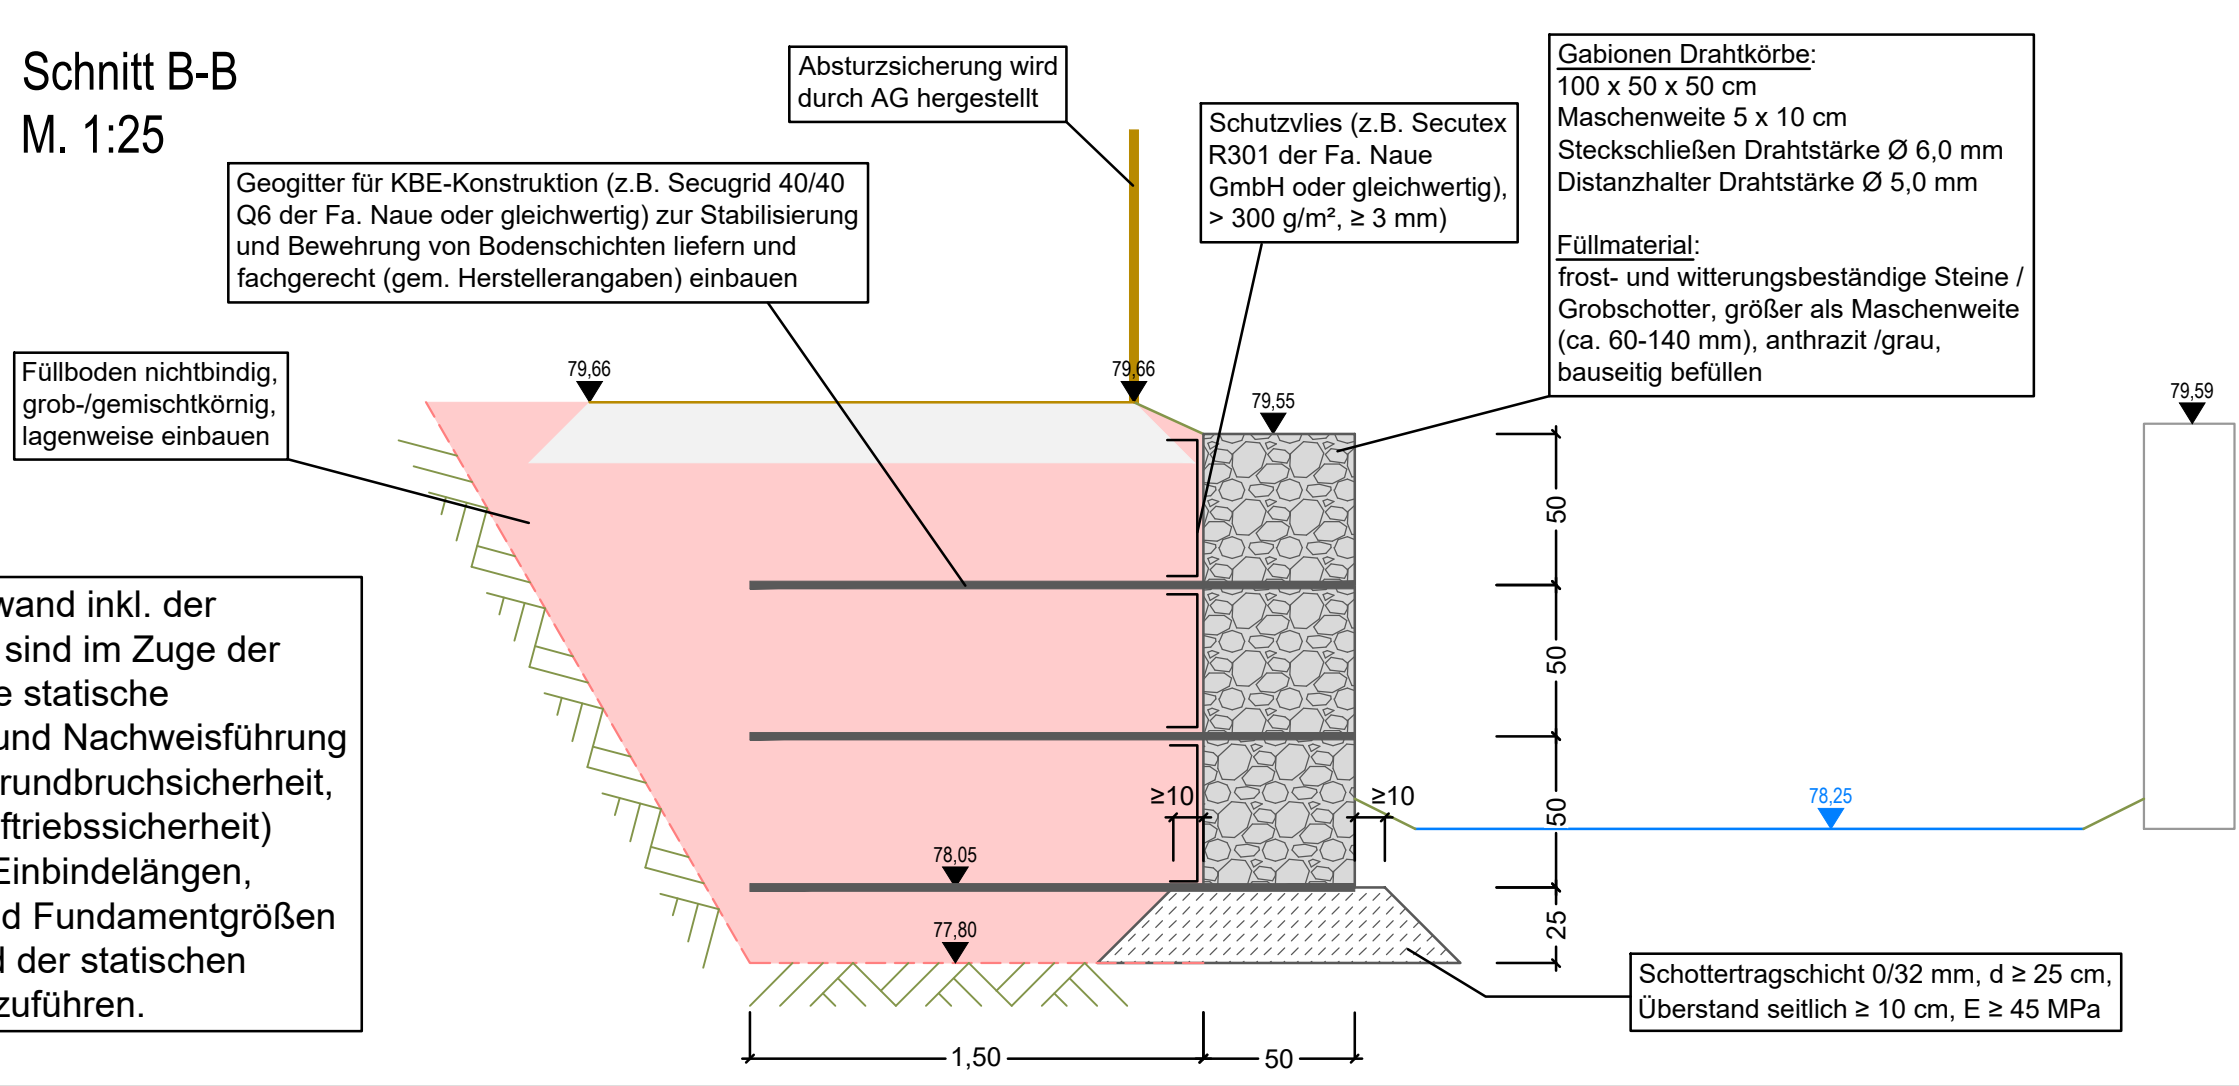

Detail Schwelle
M. 1:25

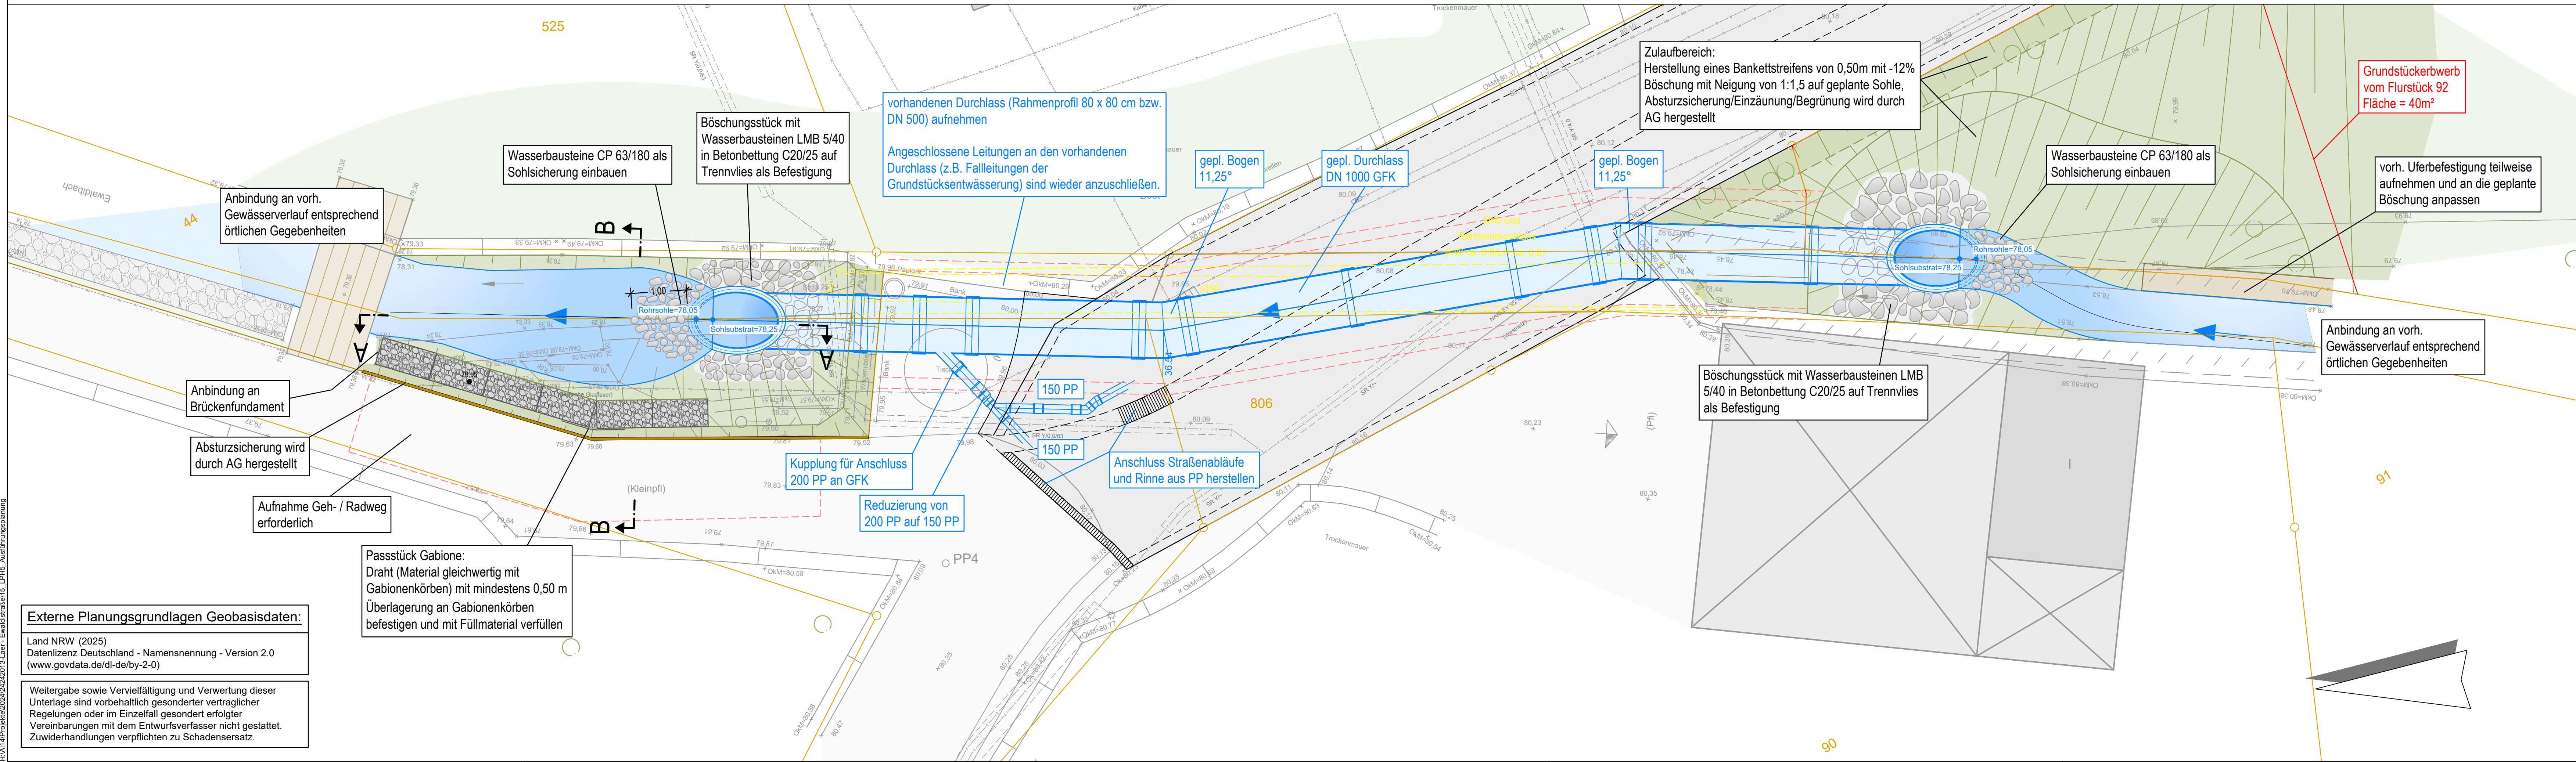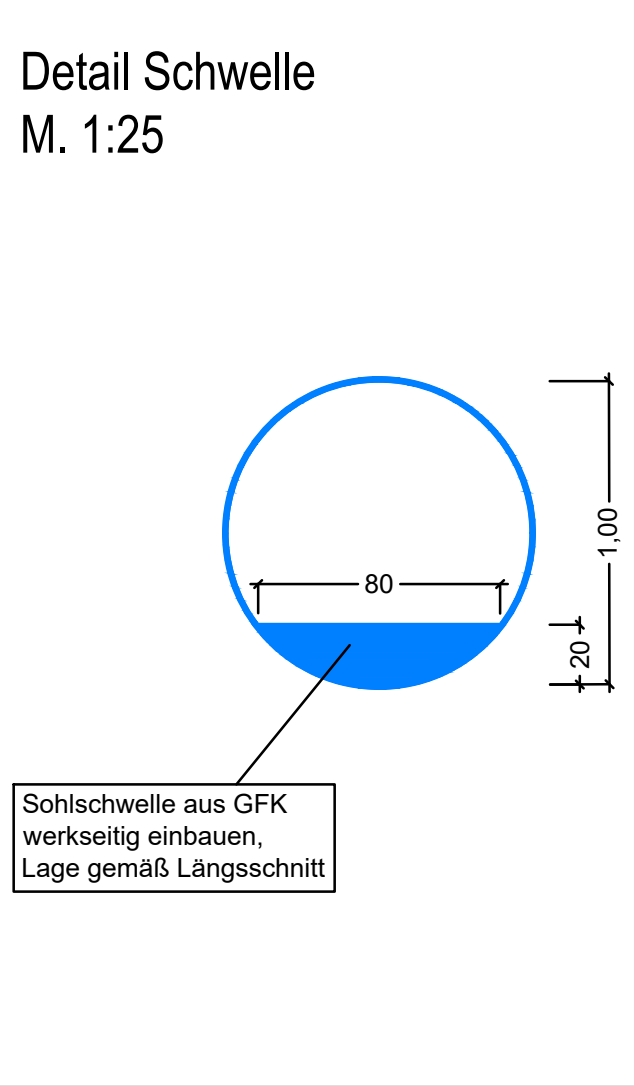

Legende

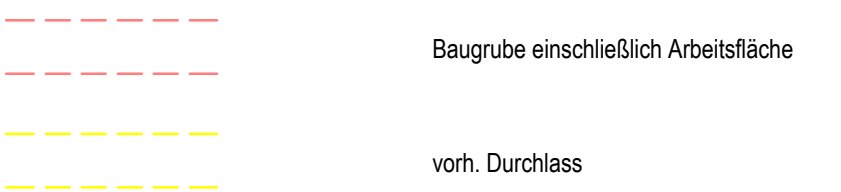

Planungsgrundlagen:

Plangrundlage: Grundplandaten und Straßenplanung
Dateiname: Lageplan Gestaltung-2025-08-07.dwg
Planer: aus der Abteilung Straßenbau
Stand: Mail vom 10.03.2026


Die Höhenangaben gemäß Deutschen Haupthöhennetz DHHN2016 (m ü. NHN)

Index	Datum	bearb.	gez.	gepr.	Art der Änderung

Beratung • Planung • Bauleitung

Am Tie 1
49086 Osnabrück
E-Mail: osnabrueck@pbh.org

Telefon (0541) 1819 - 0
Telefax (0541) 1819 - 111
Internet: www.pbh.org

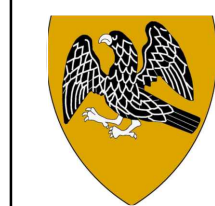

Gemeinde Laer
Gewässerdurchlass
"Ewaldigrund"
Wasserwirtschaft

Ausführungsplanung

Lageplan und Längsschnitt

bearbeitet:	04.09.2026	Korte	Maßstab: 1:50	Proj. Nr.: 24242013	Anlage: 7	Blatt Nr.: 1/1
gezeichnet:	04.09.2026	Dauwe/Ritzmann				
geprüft:	04.09.2026	Tempelmeier				

Planverfasser:
Osnabrück, 04.09.2026

Aufgestellt:

Unterschied

Externe Planungsgrundlagen Geobasisdaten:

Land NRW (2025)
Datenlizenz Deutschland - Namensnennung - Version 2.0
(www.govdata.de/dl-de/by-2-0)

Weitergabe sowie Vervielfältigung und Verwertung dieser Unterlage sind vorbehaltlich gesonderter vertraglicher Regelungen oder im Einzelfall gesonderter erfolgter Vereinbarungen mit dem Entwurfsverfasser nicht gestattet. Zuwiderhandlungen verpflichten zu Schadensersatz.