


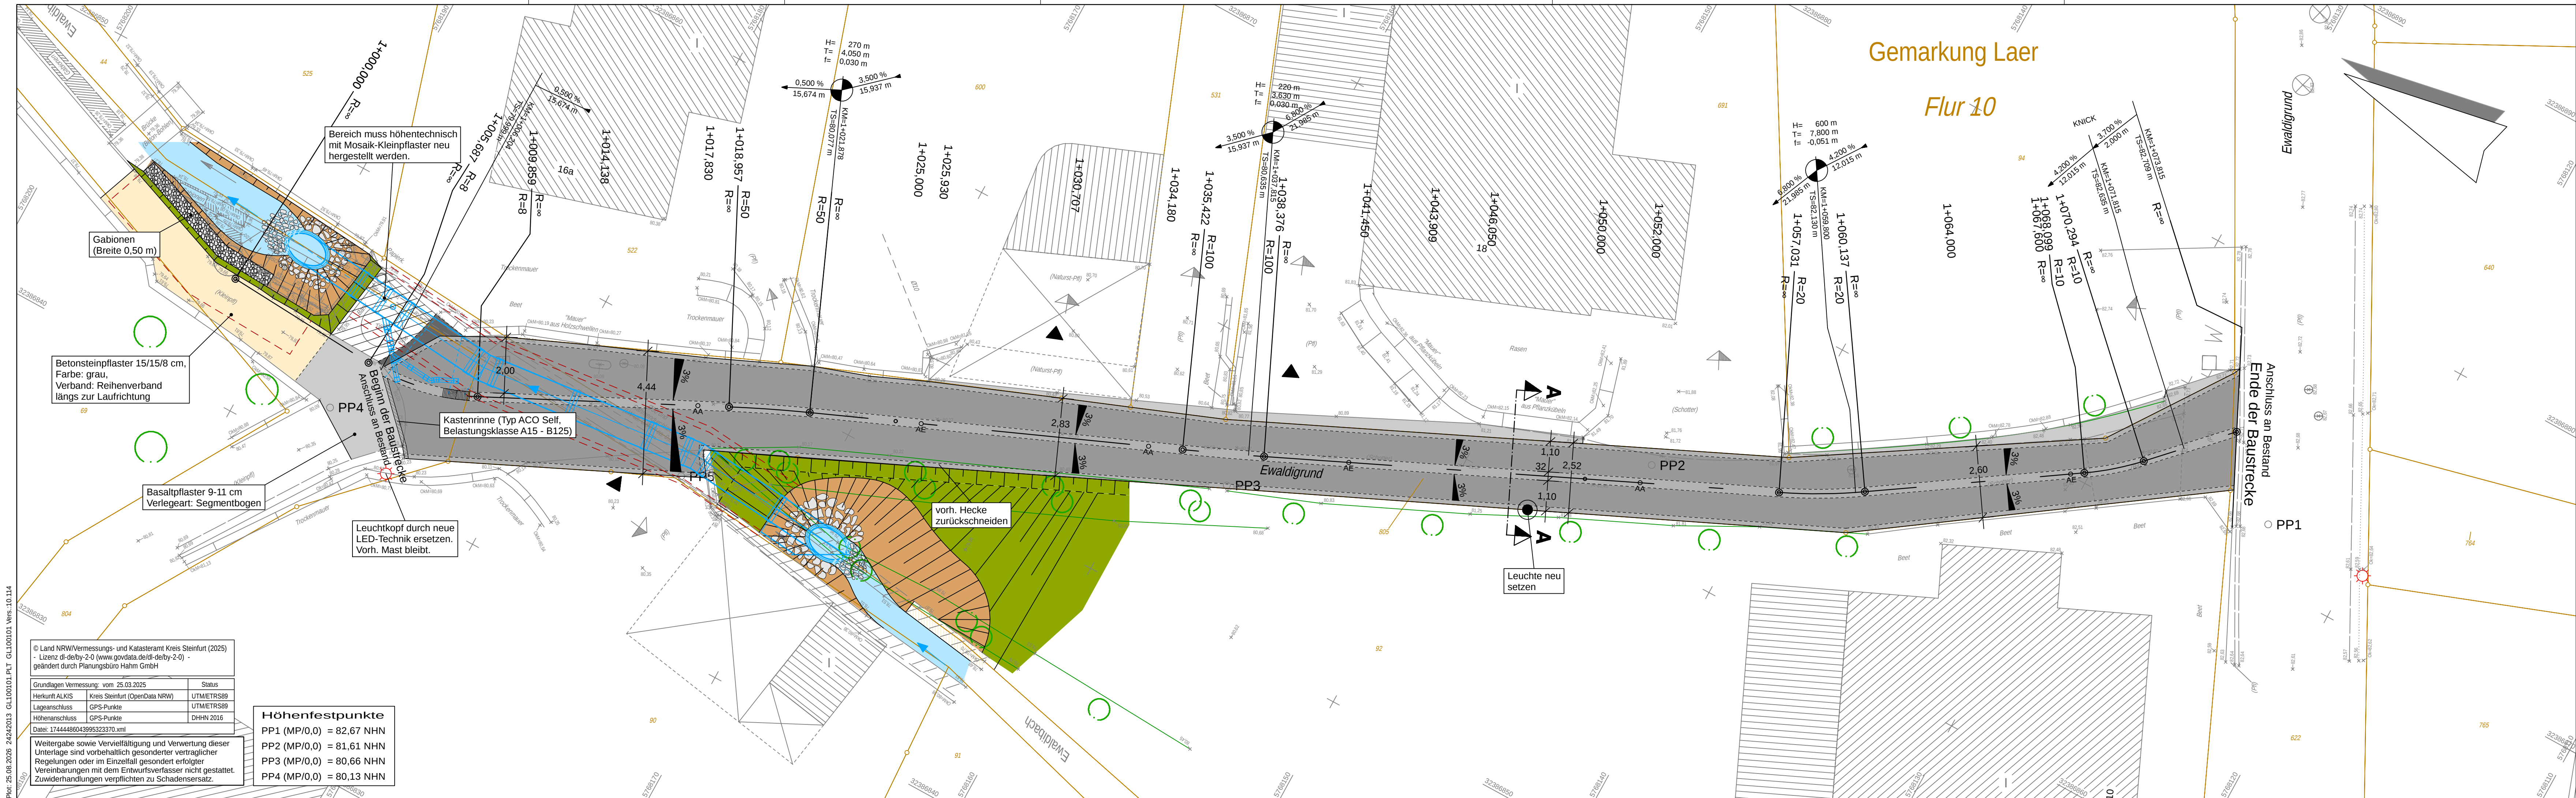

Legende		
Planung	Bestand	Planung
		
Fahrbahn, Pflaster (anthrazit)		 Zufahrten
		 Lampen
		
Natursteinpflaster		 Straßenablauf
		
Rinne/ Bänderung		 Querneigung
		 Baum
Betonsteinpflaster 15/15/8 cm		
		Baum entfällt
Basaltpflaster 9-11 cm Segmentbogen		 SW-Kanal
		 RW-Kanal

	19.08.2026	Ra	Nt		Planung Durchlass und Gehweg im Bereich Ewaldibach ergänzt
Index	Datum	bearb.	gez.	gepr.	Art der Änderung

Beratung • Planung • Bauleitung

Am Tie 1
49086 Osnabrück
E-Mail: osnabrueeck@pbh.org

Telefon (0541) 1819 - 0
Telefax (0541) 1819 - 111
Internet: www.pbh.org



Entwurfs- und Ausführungsplanung

Lageplan Gestaltung

bearbeitet:	01.08.2025	Malenke	Maßstab: 1:100	Proj. Nr.: 24242013	Anlage: 3	Blatt Nr.: 1/1
gezeichnet:	01.08.2025	Malenke				
geprüft:	06.08.2025	Rakel				

Planverfasser:
Osnabrück, den 07.08.2025

Aufgeste

Unterschrift

den 07.06.2023

[Handwritten signature]