


Schnitt Tribüne

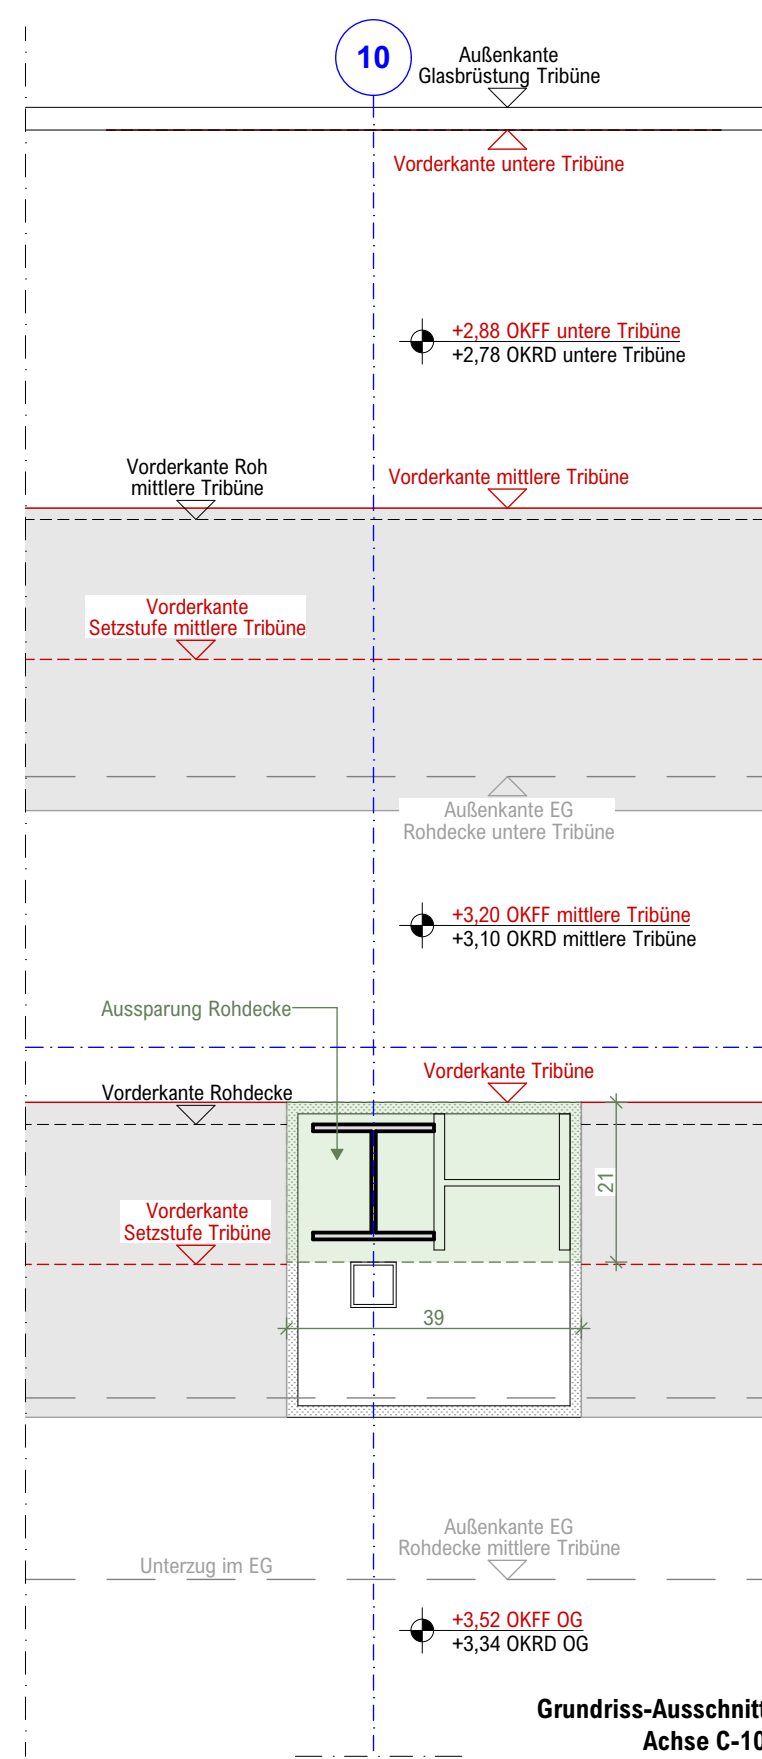

Grundriss-Ausschnitt
Achse C-10

Sanierung Dreifachsporthalle Borkener Damm AUSFÜHRUNGSPLANUNG

ARCHITEKT : PDA Architekten Ingenieure GmbH & Co. KG Am Bahndamm 3 48485 Neuenkirchen	BAUHERR : Stadt Gescher Marktplatz 1 48712 Gescher	Planart: Details	VORABZUG	Datum: 10.04.2026	gez.: HEN
		Planbezeichnung: Deckenversprung Tribüne		Projektnummer: 2522	Maßstab: 1:10
				Plannummer: 5-D-02-05	Index-Status: