

Legende Beleuchtung			
	Außenleuchte		Rasterleuchte
	Downlight		Wandleuchte
	Langfeldleuchte		Leuchte
	Maxileuchte		Leuchte

ALLGEMEINE HINWEISE

- Leitungsführung außerhalb des Kabeltrassen (in ZDI) erfolgt mittels Sammelleitungen.
- Gelege Position sowie Höhen für die Zuleitungen für Gewerk H+S müssen vor Ort mit dem jeweiligen Installateur abgestimmt werden
- Die Positionierung der Leuchten und Deckenbauteile (Bauarten) erfolgt im Deckenregelplan (Gewerk Architektur)
- Verlegung der Leuchteisen für Gewerk MSR erfolgt nach Kabelzeugsplan sowie Kabelzugsplan (Gewerk MSR)
- Leuchteisen für Raumflurstrahler nach Kabelzugsplan Gewerk MSR
- Bei der Installation von ELT-Bauzeilen in GK-Wänden ist auf die Treckenbauverfahren zu achten!
- Alle Höhen, soweit nicht anders gekennzeichnet, beziehen sich auf Standardhöhen gem. DIN 18015

Erhebung	Legende
----------	---------

829	Abstellaster	829	Rui-r und Abstellaster
834	Anwesenheitsmodul	814	Rufaster
821	Dermatizemeasheit	814	Rufaster mit Nebeneckel
88	Displaymodul	829	Rufaster-Pneumatik
74	Elektronmodul	165	Unterbrechungs-freie Spanne
83	Gruppenzentrale	21	Verteiler
893	Info-Display		Verteilung
841	Notrufset-Behälterten WC	161	Zimmerungslampe
81	Richtungsleuchte	21	Zust opfer

Legende Elektro Installation

	Ausschalter		Schlussausschalter
	Ausschalter mit Beleuchtung		Jalousie-/Husschalter
	Ausschalter 2-polig		Taster
	Wechselschalter		Taster mit Beleuchtung
	Wechselschalter mit Beleuchtung		Senenotaster
	Doppelschalter		Senenotaster mit Beleuchtung
	Kreuzschalter		Drucktaster
	Senenschalter		Nullosenotaster rastend
	Senenschalter mit Beleuchtung		Zentrale Beleuchtung ungespeist

Legende Türsprechanlage

	Gegensprechstelle		Monitor
	Kameramodul		Netzteil
	Klingeltaster		Summr/Gong
	Klingeltastermodul		Tunefinder

Legende Sicherheitsbeleuchtung

	Anbauleuchte		Befestigungszeichen auf Fluchtrichtung
	Formeldefiniertes Diagramm		Sicherheitsleuchte
	Langleuchte		Sicherheitsleuchte
	Maßleuchte		Verteilung
	Notlichtsensitiv für Leuchten		Wandleuchte
	Reparaturleuchte		Zentrale/Überwacht

Legende Elektro Datentechnik


	Anschlussdose HDMI		Datenanschlussdose 1-Fa
	Anschlussdose USB		Datenanschlussdose 2-Fa
	Antennenanschlussdose		Datenanschlussdose 4-LL
	Anschlusspunkt 1-Lin		Verteiler
	Mieterübergabekasten		Verteilung

Legende KNX-System

Analog Em-/Ausgang	Schaltaktor
Bewegungsmelder	Fotoblick
Digital Em-/Ausgang	Taster X-Fach
Ja/Nein-Sensor	Tastenschnittstelle
Lichtfühler	Wetterstation

Legende Verlegearten

	Bestandfrasse	
	Kabelfrasse	
	Kabelfrasse E30	
	Kabelfrasse E90	
	Strostrichte	
	Stiegefrasse Bestand:	
	Stiegefrasse	
	Stiegefrasse E30	
	Stiegefrasse E90	

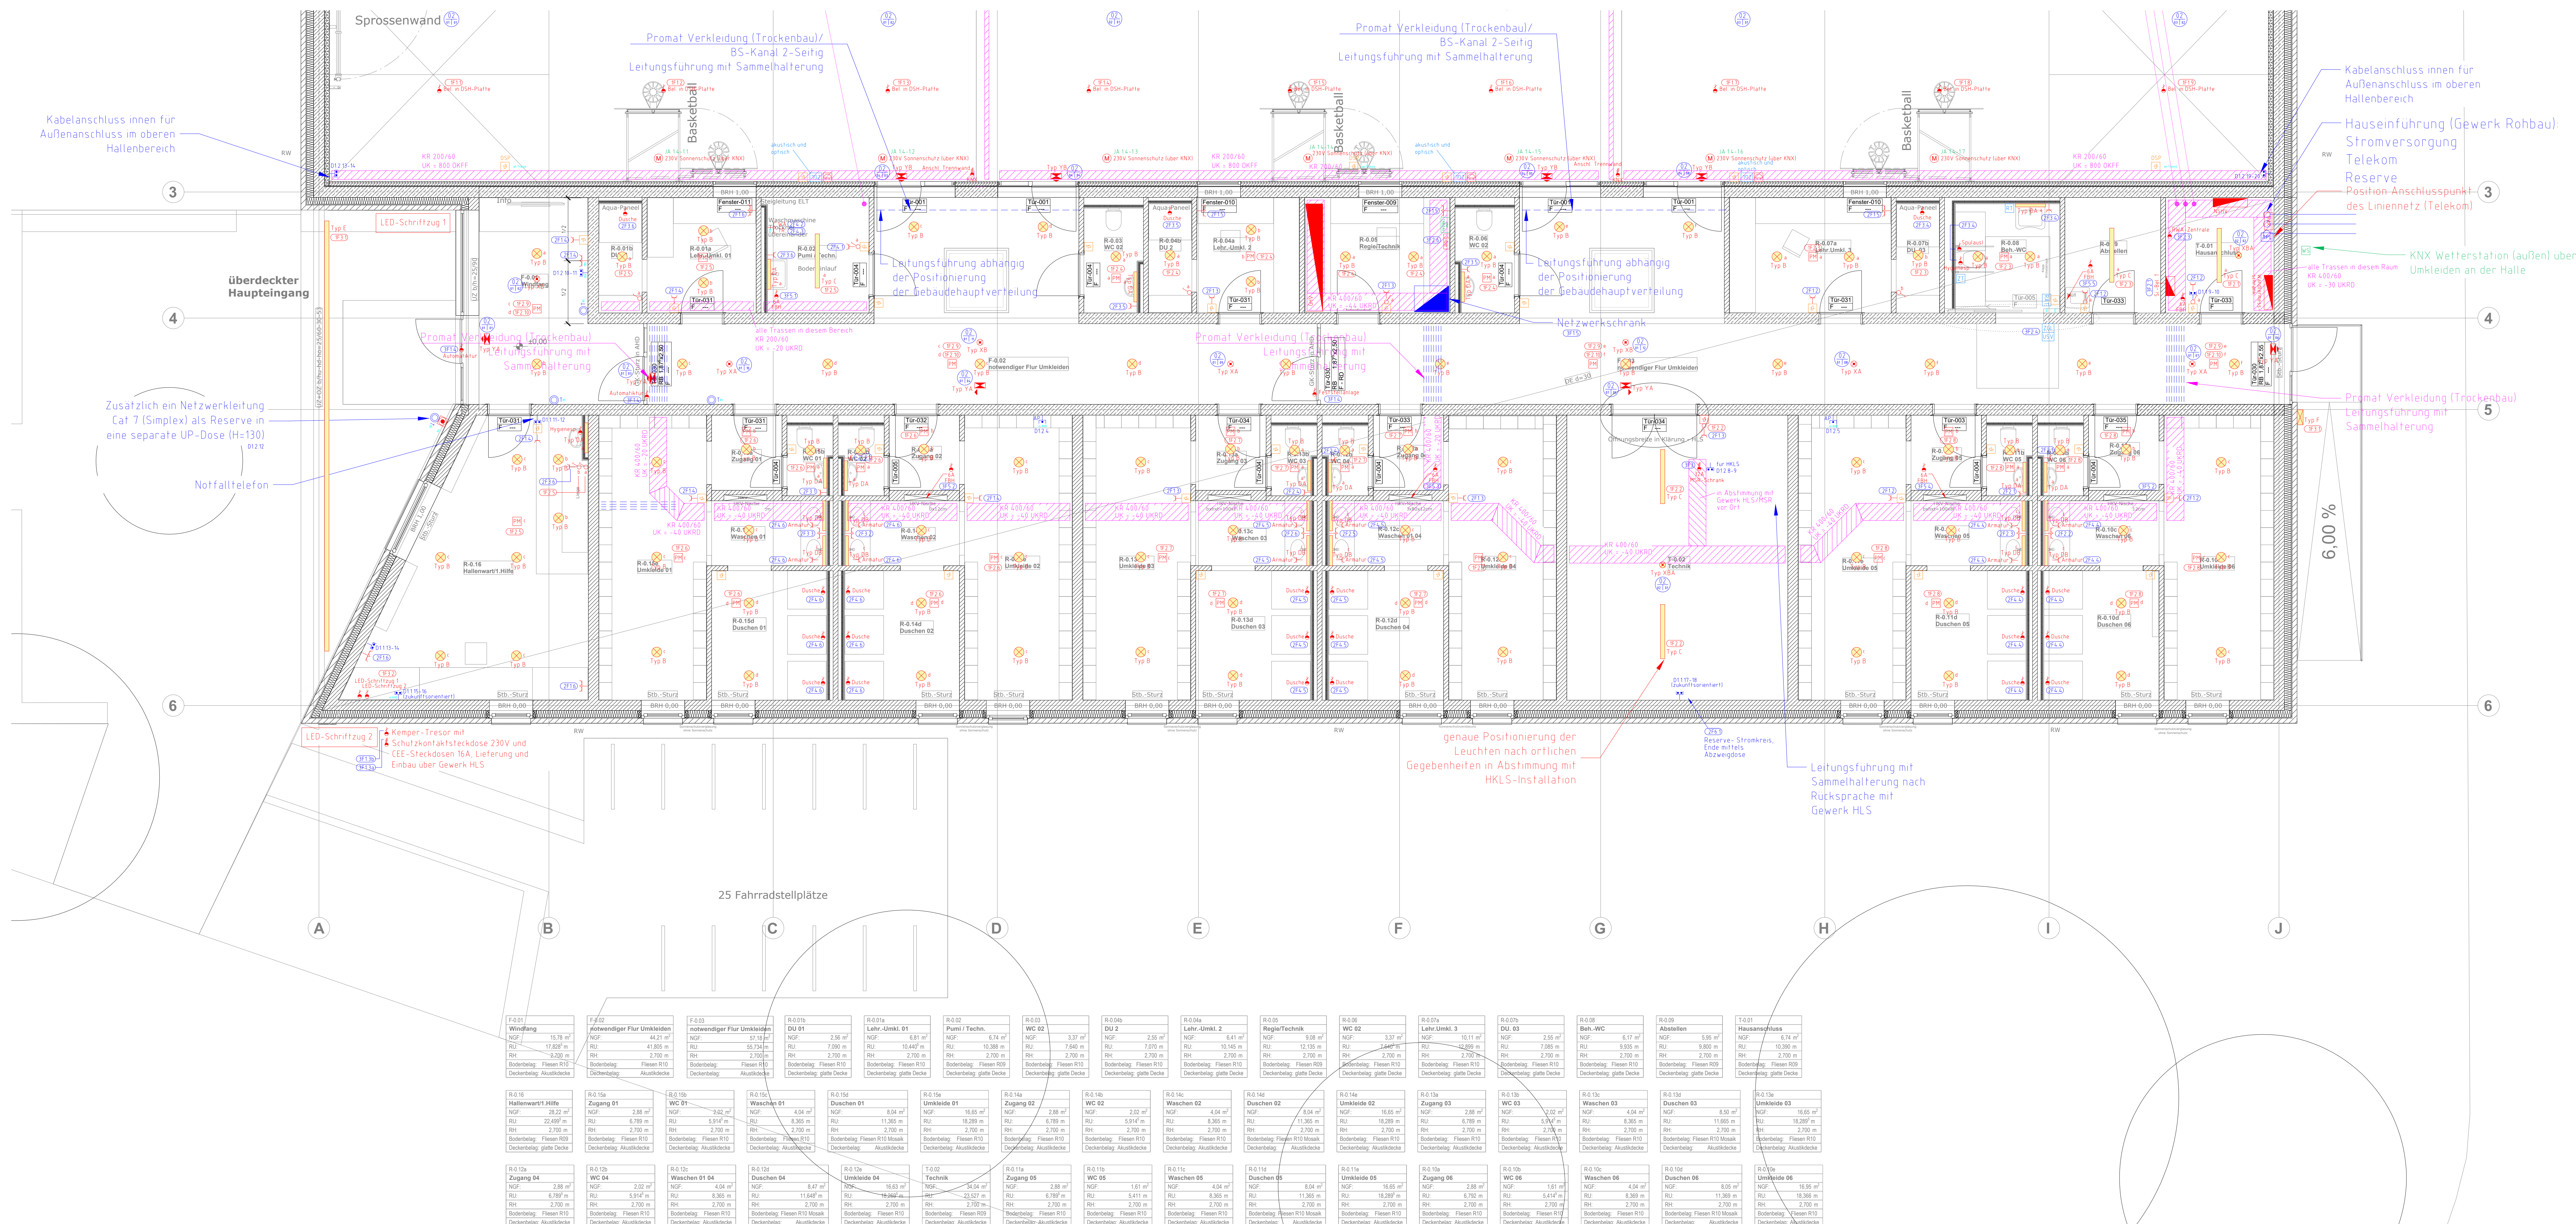

		Rathausplatz 2 Fon 0 29 33 - 82 422 - 0 59816 Sundern Fax 0 29 33 - 82 422 - 1 info@ib-alterauge.de www.ib-alterauge.de	
Bauvorhaben: 23062 Neubau Sporthalle Delbrück		LPH 5-Ausführungsplanung Ebene -EG Bezeichnung Elektromontagehalle Planart Grundriss - Teil 01	
Index	Datum	Bearbeiter	Änderung
1	29.10.2025	DG AR	Zeichnungserstellung
2			
3			
4			
5			
6			
7			
8			
9			
10			
11			
12			
13			
14			
15			
Ersteller: AR		Maßstab: 1:100	
Erstellungsdatum: 29.10.2025		Blattgröße: 1500 x 900 mm	
Architekt: Stand 01.10.2025		Bauteil: ---	
Zeichnungsnummer: 23062-5-GR---EG-INSTA_01-1-0			
Genehmigt Name: DG		Folgende Angaben beziehen sich auf 1m im jeweiligen Maßstab	
Genehmigt Datum:			
		Blatt: 1	