


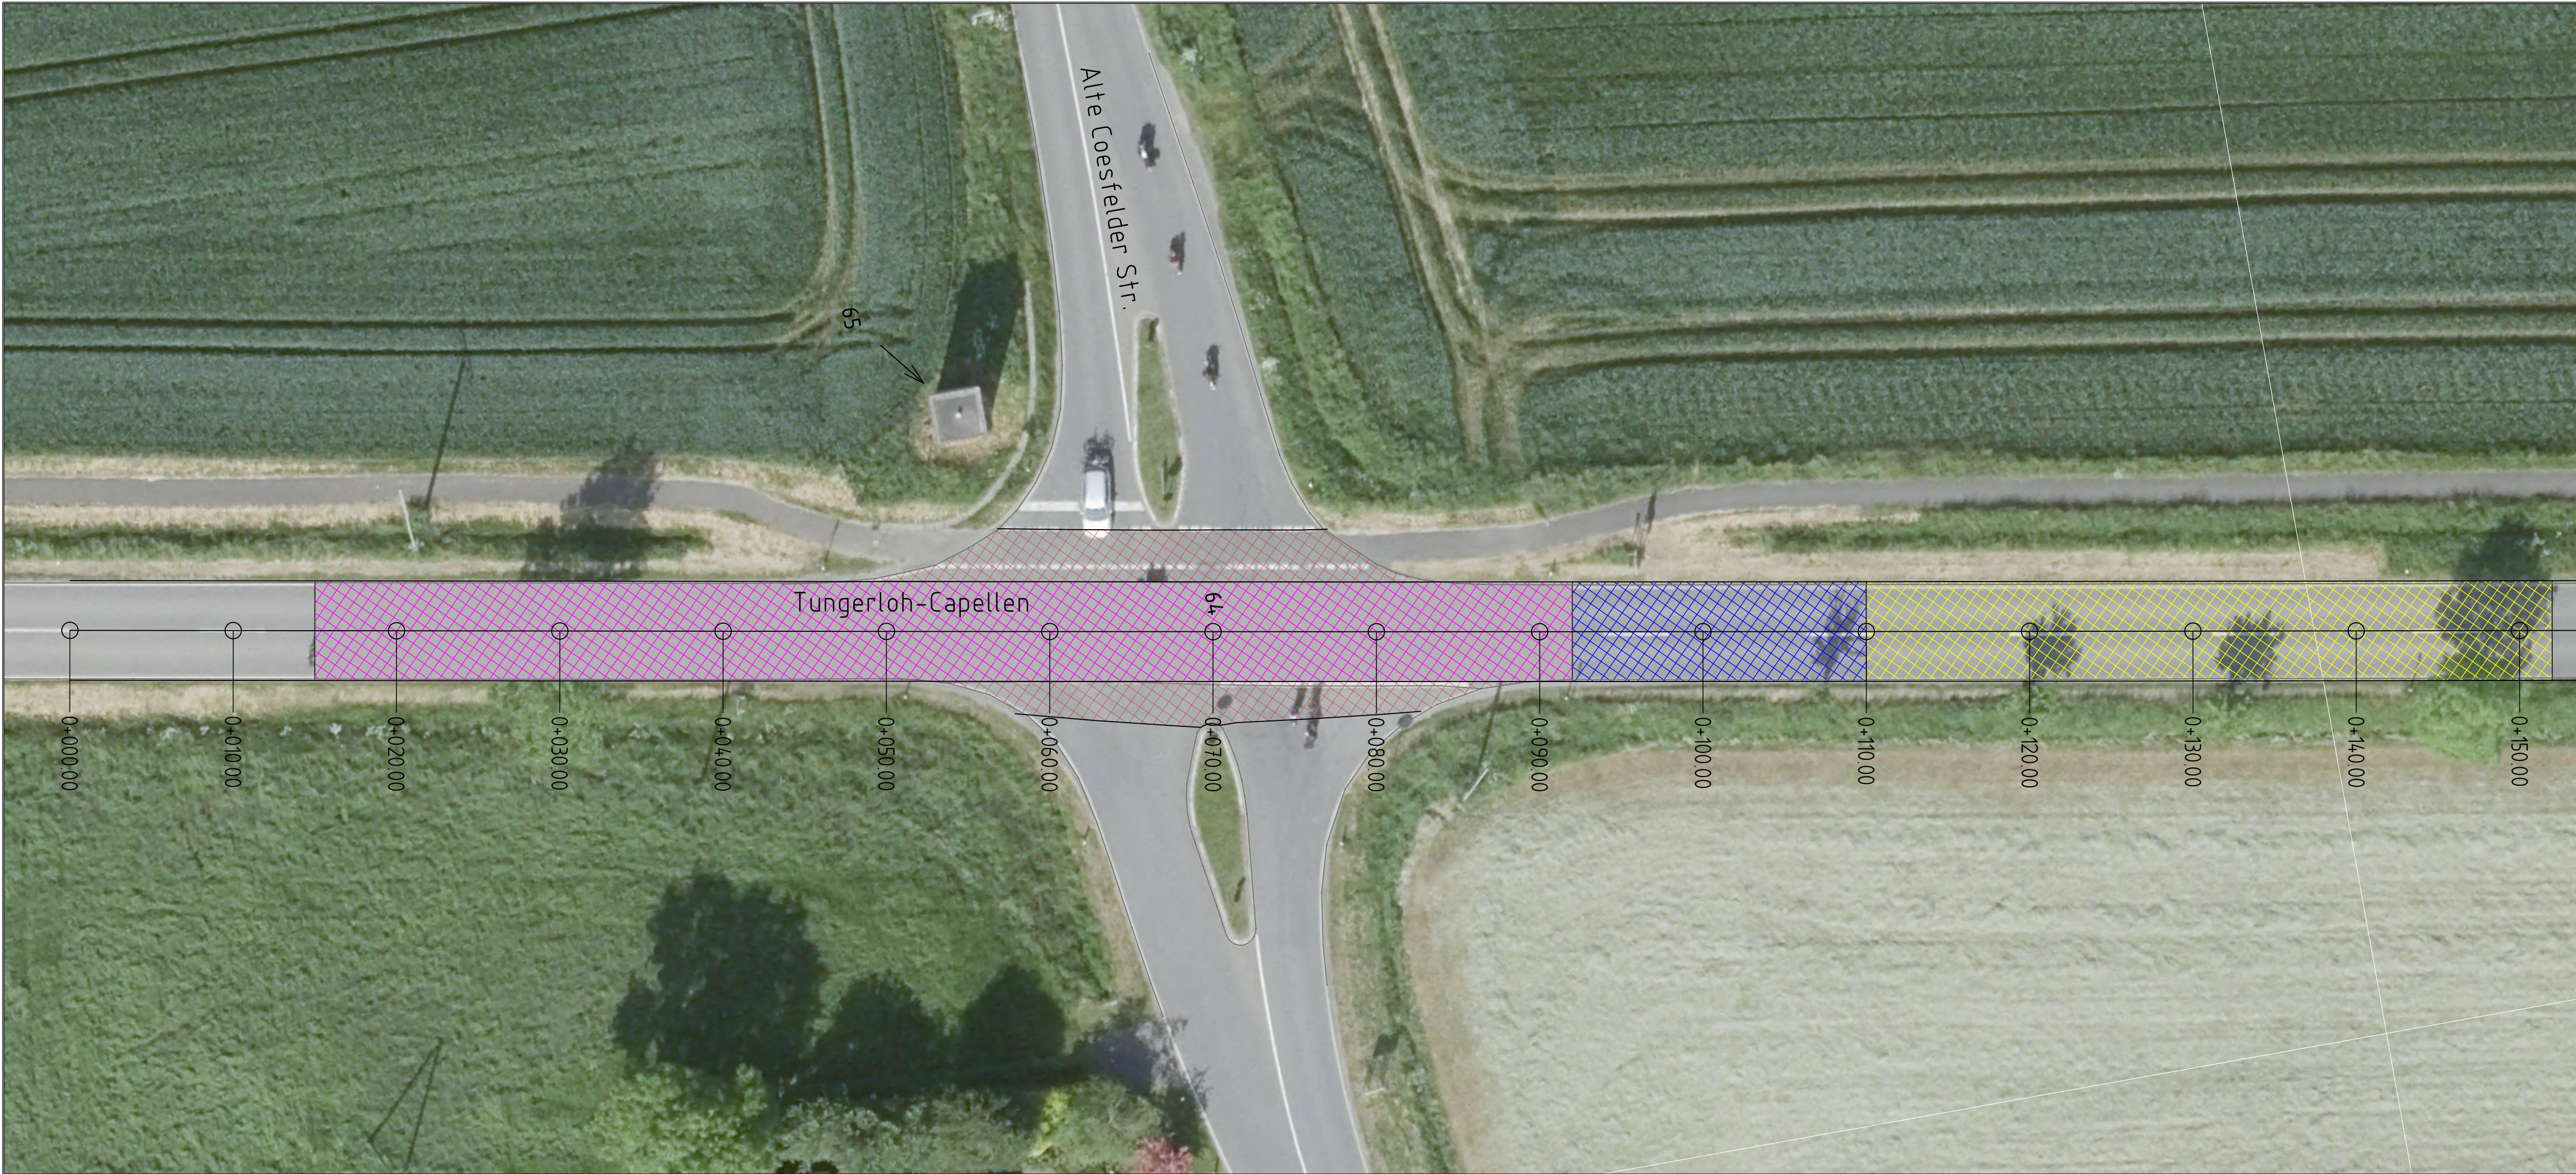

Legende:

Planung

bituminöser Vollausbau

Profilieren mit Binder auf vorh. Asphalttragschicht

Deckenerneuerung

Anpassungsbereich

Nur zur KALKULATION

1			
Nr.	Art der Änderung	Datum	Zeichen

WEST MÜNSTERLAND KREIS BORKEN		KREIS BORKEN 81-Kreisbetrieb Straßenbau und Verkehrsplanung Burloer Straße 93 46325 Borken Tel.: 0 28 61 / 681-100; www.kreis-borken.de	
Kreisstraße:			
K 30 K46			
Ort:			
Gescher			
Bauvorhaben:		Datum	Zeichen
Fahrbahnerneuerung Knoten K 30/K 46		bearbeitet 07.07.2026	AD
Darstellung:		gezeichnet 07.07.2026	AD
Lageplan		Maßstab: 1 : 250	
		Plotdatei:	
Unterlage Nr.:	Aufgestellt:		
5.1	zur Bauausführung freigegeben:		
	i.A..... Stempel / Unterschrift		