


Ale SW/RW-Leitungen, wenn nicht anders angegeben, 1 cm/m

angegebene Dimensionen entsprechen Skalen Safe, DN 56 = DN 58 DN 70 = DN 75 DN 90 DN 100 = DN 110 DN 125 = DN 135 DN 150 = DN 160 DN 200

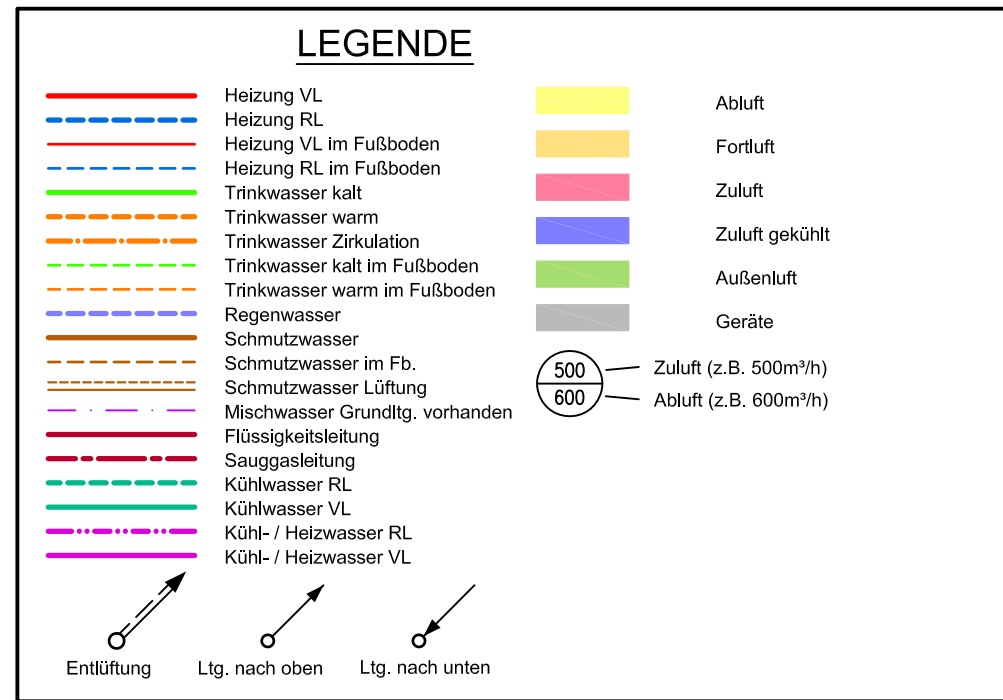

Trockenbau		Innendämmung	
Planänderungen			
Index	Datum	Gez.	Änderung
-	19.12.2023	Ier	Plan erstellt
-			vorrh. Planänderungen siehe alte Planstände
Q	14.05.2025	Ier	Ergänzung Freilegung RW-Leitungen, Änderung RW-Leitung Beschriftung und Bemessung Durchbrüche
R	07.07.2025	Ier	Einführung Gewerke Angabe Stufen Lüftungsraum, Abbruch Wand, TGA-Schacht u. Trockenbau Tür -1.13
S	30.07.2025	Ier	Ergänzung Heizungsrischen, Anpassung Abkantung WC, Bemessung Schacht
T	31.07.2025	Ier	Schachtwand
U	04.08.2025	Ier	Raumstempel

Grundlagen Fachplaner			
Architekt	Statik	Brandschutz	
Pape Architekten AG	WBH Ingenieure GmbH	KIMAP Ingenieure	
Willekindstraße 7, 32051 Herford	Nordstraße 14	Möhrestraße 16a	
Tel. 05221-1235-0	32051 Herford	D-32051 Bielefeld	
info@pape-architekten.de	Tel. 05221/8919-9	Tel. 05221/97707-0	
TGA	Bauphysik	Gutachten Fassade	
Ingenieurbüro Heinz Köhring	Rudolf Energieeffizienz GbR	Hermann Josef Neis	
Hauptstraße 26	Oberhelden 10	Escher Straße 5	
32457 Porta Westfalica	33069 Bielefeld	Niedersall 10	
Tel. 0571 78960-0	Tel. 05221/610880	Tel. 0172 720 76 56	
Umweltanalysen	Elektro	Akustik	
Sack + Temme Bgt	IB Schröder & Partner	ISRW	
Neudorferstraße 6	Schillerstraße 91	Niedersall 10	
49084 Osnabrück	33069 Bielefeld	33002 Bielefeld	
Tel. 0541 9879944	Tel. 0521 9321201	Tel. 0521 4007620	



BAUVORHABEN

Sanierung des Kulturhauses Tecklenburg und Anbau eines Fluchttreppenhauses

Meessenhof 5
49545 Tecklenburg

BAUHERR

Stadt Tecklenburg

Landrat - Schulz - Straße 1
49545 Tecklenburg

ARCHITEKT

PAPE ARCHITECTEN AG

Willekindstraße 7
32051 Herford
T 05221-1235- 0
F 05221-1235-48
info@pape-architekten.de
www.pape-architekten.de

PLANNHALT

1. Untergeschoss Kellergeschoss

LEISTUNGSPHASE

Ausführung Konzept Innendämmung

PROJEKT-NR.: 2111

PLAN-NR.: UG81

Gezeichnet: dm | ler | mw
Geprüft: -
Datum: 04.08.2025

Maßstab: 1:50
Index: U
Blattformat: 1.189 x 841 mm

7	SW-Leitung im WC-H neu für Theke OG	23.09.2025	Jaschn
7	(neuer Grundriss/Deckensp. 13.08.25) Lüftung WC-D gel. (Ø200 ins UG2 verschoben)	09.09.2025	Jaschn
6	neuer Grundriss (07.02.2025) komplett überarbeitet	13.02.2025	Jaschn
5	neuer Grundriss (18.11.2024) WC-D, Stadthaus, Lüftung + HgZ überarbeitet	18.12.2024	Jaschn
4	neuer Grundriss (20.04.2024)	13.04.2024	Jaschn
3	Heizlast neu, HK und Dimensionen geändert	13.03.2024	Jaschn
2	neuer Grundriss, Planung angepasst/ergänzt	25.09.2023	Jaschn
Nr.	Art der Änderung	Datum	Name

INGENIEURBÜRO KÖHRING

Heizung • Lüftung • Sanitär • Elektro

Hauptstraße 26 • 32457 Porta Westfalica
Tel. (0571) 78960-0 / Fax (0571) 78960-18 / E-Mail hk@gb-koehring.de

Proj.-Nr.: 2133

Blatt-Nr.: 2133-H-UG1-01_Index 7

Maßstab: 1:50

Erstellt: 15.03.2022

Bauvorhaben

Sanierung des Kulturhauses Tecklenburg
Meessenhof 5, 49545 Tecklenburg

Gegenstand

Ausführungsplanung
Heizung, Lüftung, Sanitär, Kälte
Untergeschoss 1

K:\2021 MEP\2133 Kellergeschoss Tecklenburg\Gebäudemodell\Haussschnitt (RPU)UG12133-H-UG1-01_Index 7.dwg
gezeichnet am: 23.09.2025

